

Di seguito si riporta la planimetria con indicato l'ampliamento in progetto per il cimitero di Oggiono:

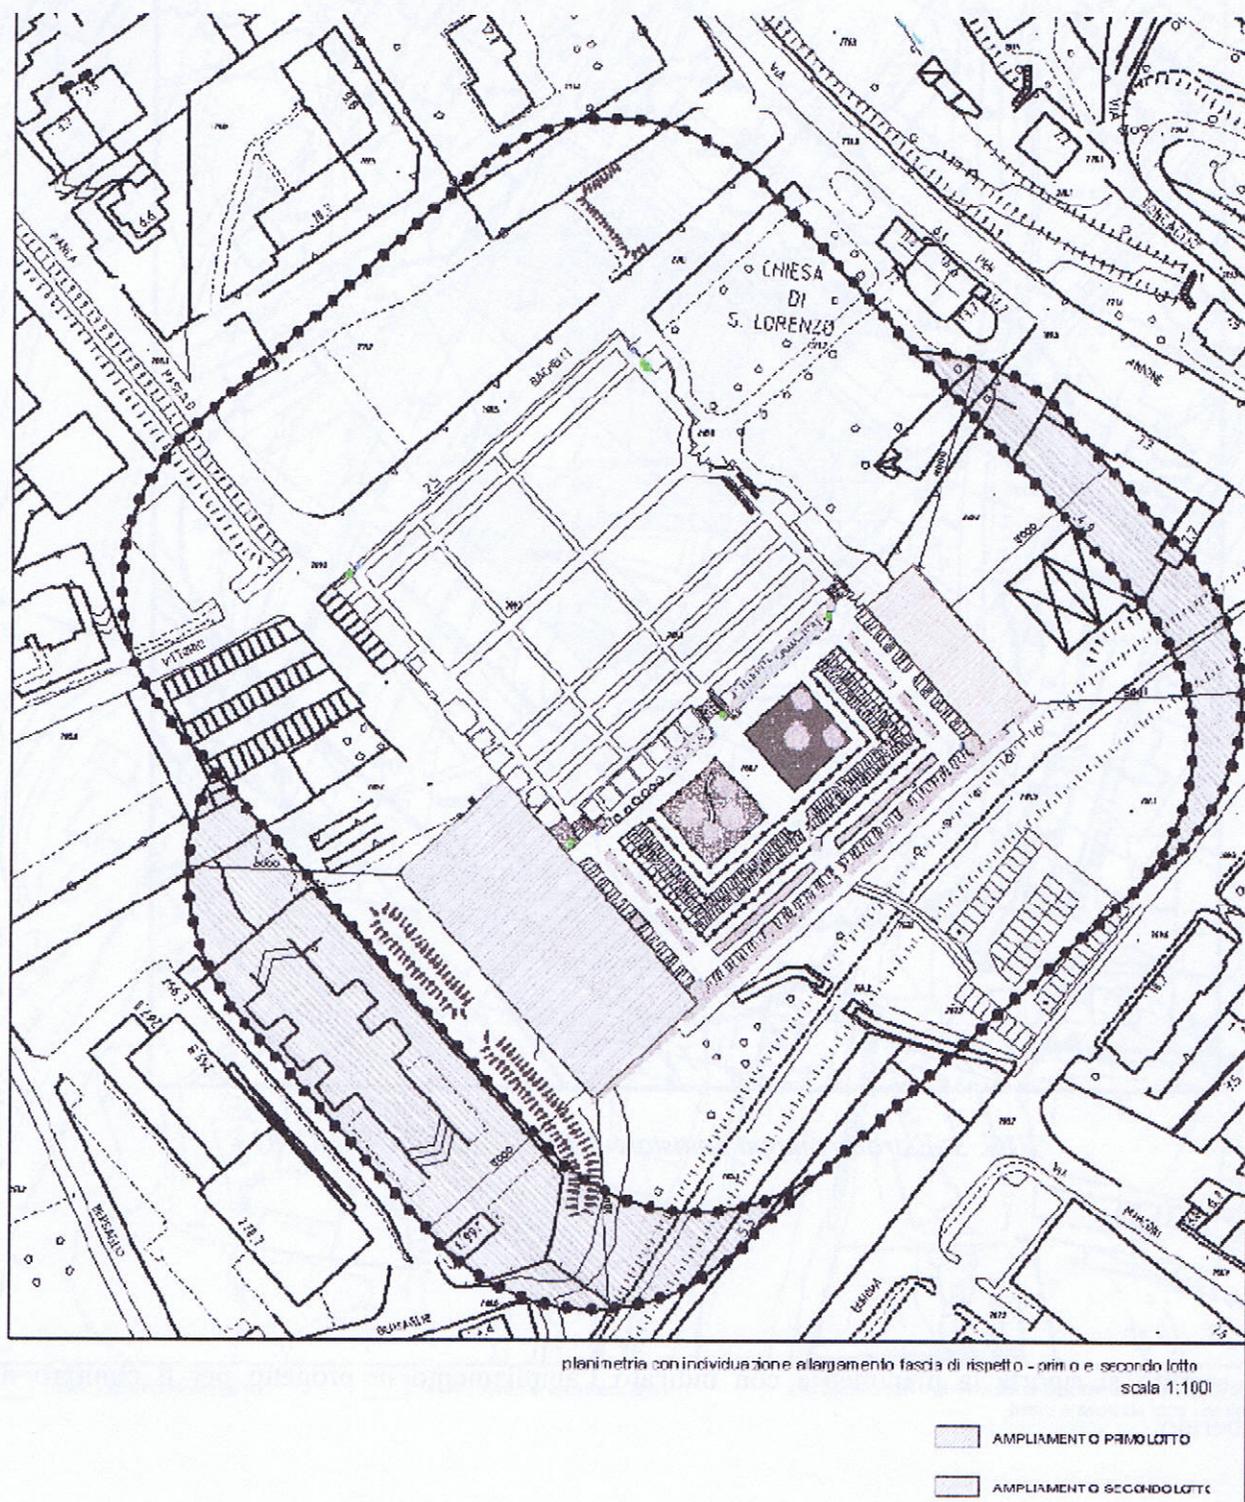


FIG. 2 Planimetria CIMITERO DI OGGIONO -