COMUNE DI OGGIONO

Provincia di Lecco

REX SUPERMERCATI S.P.A.
PROGETTO DEFINITIVO

REALIZZAZIONE DI UNA NUOVA STRUTTURA DI VENDITA IN SOSTITUZIONE DELL'ESISTENTE CON CONTESTUALE ESECUZIONE DI OPERA PUBBLICA E PERMUTA DI AREE
(art.97 L.R. n° 12/2005 - D.P.R. 447/98 - D.C.C. n°67 del 13/12/2010)

LA PROPRIETA'	IL PROFESSIONISTA

ELABORATO SPECIFICO N°	DESCRIZIONE ELABORATO	CLASSIFICAZIONE GENERALE
2.2	**PARTICOLARI COSTRUTTIVI**	**REX LOTTO A.- C.D.S. 06/2011**
ELABORATO COMPLESSIVO N° **24**		TIPOLOGIA OPERE: OPERE URBANIZZAZIONE
		PROTOCOLLO INTERNO: **45S11PD**
		SCALA: **varie**
		DATA: **13/06/2011**

AGGIORNAMENTI

I	**08/06/2012**		

PROGETTAZIONE URBANISTICA E ARCHITETTONICA

STUDIO PONTI & DE ALESSANDRI — CORSO LIBERTA' N° 42, 20811 CESANO MADERNO (MB) — E-mail: studio@pontidea.it — TEL.:0362504004 - FAX:0362550266

GEOM. NATALE CORTI — VIA PARINI N° 1, 23847 MOLTENO (LC) — E-mail: natacort@tin.it — TEL.e Fax: 031852962

GEOM. FRANCESCO SCIANNI — CORSO LIBERTA' N° 53/D, 20811 CESANO MADERNO (MB) — E-mail: info@studioscianni.it — TEL.:0362550110 - FAX:0362523948

PROGETTAZIONE VERDE E PAESAGGIO

DOTT. AGR.AMBROGIO CANTU'
ARCH. GIUSEPPE MASCHERONI
VIA MATTEO DA CAMPIONE,10
20900 MONZA TEL.:0392326165
E-mai: ambrogio@arboriostudio.it

PROGETTAZIONE OPERE DI URBANIZZAZIONE

BMB INGEGNERIA s.r.l.
VIA ROBECCO N°82 — 20092 CINISELLO BALSAMO (MI)
E-mail: studio@bmbingegneria.net — TEL.:0266014751 - FAX:0266014342

PROGETTAZIONE E PREVENZIONE INCENDI

ARCHITETTO STEFANO CASTRONOVO
VIA EMILIA, 124 — 27058 VOGHERA (PV)
E-mail: castronovo.arch@gmail.com — TEL. FAX:0383647356

STUDIO VIABILISTICO

TRM Engineering s.r.l.
VIA DELLA BIRONA N° 30 — 20900 MONZA
E-mail: segreteria@trmengineering.it — TEL.:03939020237-FAX:03992314017

VERIFICHE AMBIENTALI

ECOSPHERA s.r.l.
VIA MALOGNO N° 2 — 25036 PALAZZOLO S.OGLIO (BS)
E-mail: info@ecosphera.net — TEL.:0307402007-FAX:0307402017

PROGETTAZIONE IMPIANTI MECCANICI

ADZ Engineering — 21047 SARONNO (VA)
VIA MOLINO N° 14 — TEL.-FAX: 0296701507
E-mail: info@adzengineering.com

PROGETTAZIONE IMPIANTI ELETTRICI

STUDIO B.M. — 20159 MILANO
VIA AIROLO N° 19 — TEL.:FAX:0269007906
E-mail: studio.bisin@libero.it


IMPIANTO LUCI E FOTOVOLTAICO

SANGIORGIO A. — 23890 BARZAGO (LC)
VIA COSTA d'ORO N° 2 — TEL. FAX:031874042
E-mail: info@sangiorgio-tec.com


A termine di legge questo disegno è di nostra proprietà e ne è vietata la riproduzione anche parziale senza esplicita autorizzazione

POZZETTO A CADITOIA
DIMENSIONI INTERNE cm 45x45x110


Sezione A - A

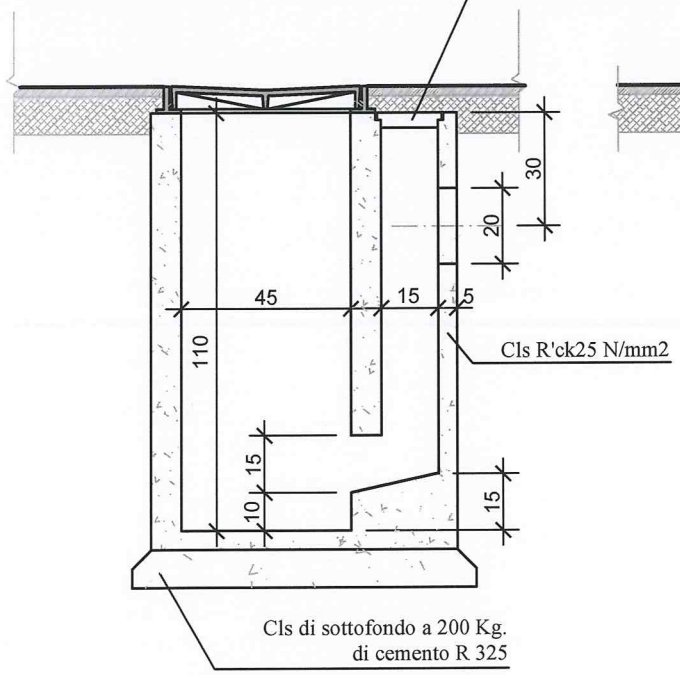


Sezione B - B

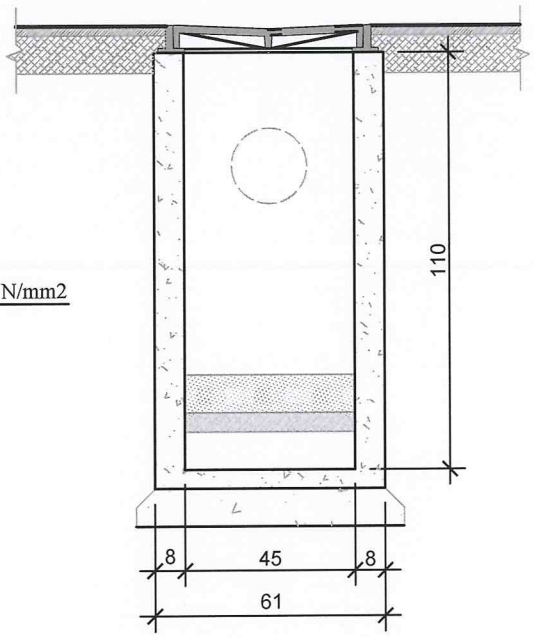

Pianta

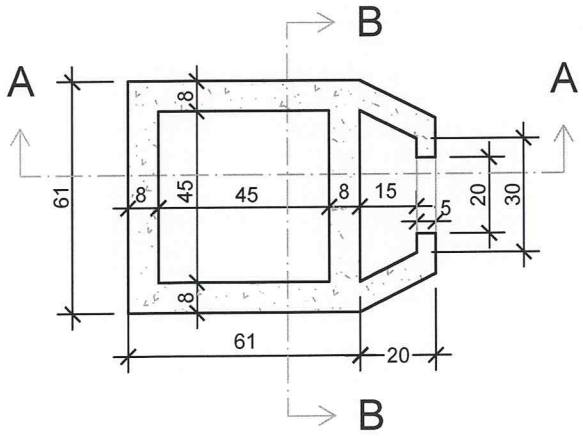



Piano stradale

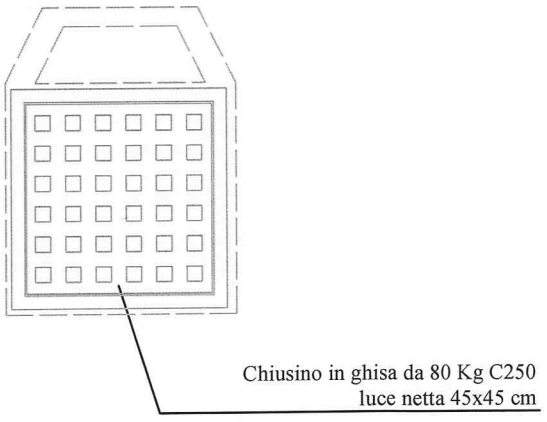


SCALA 1:20

CANALE IN CALCESTRUZZO CON GRIGLIA IN GHISA SFEROIDALE CLASSE D400

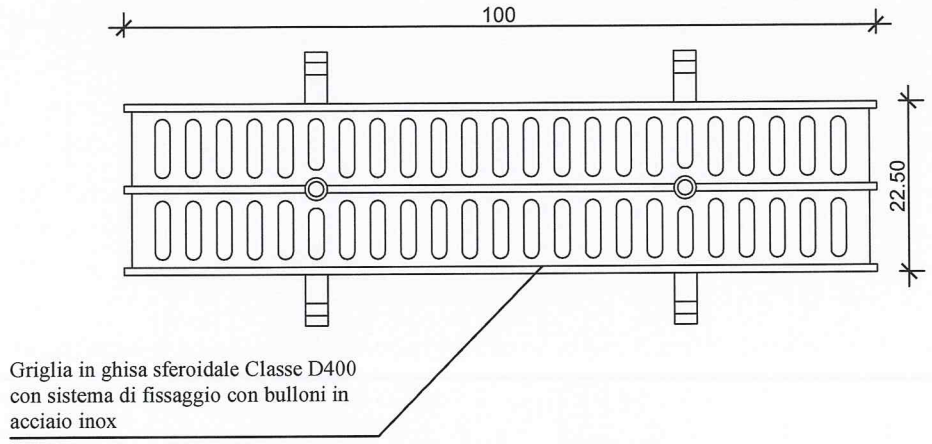


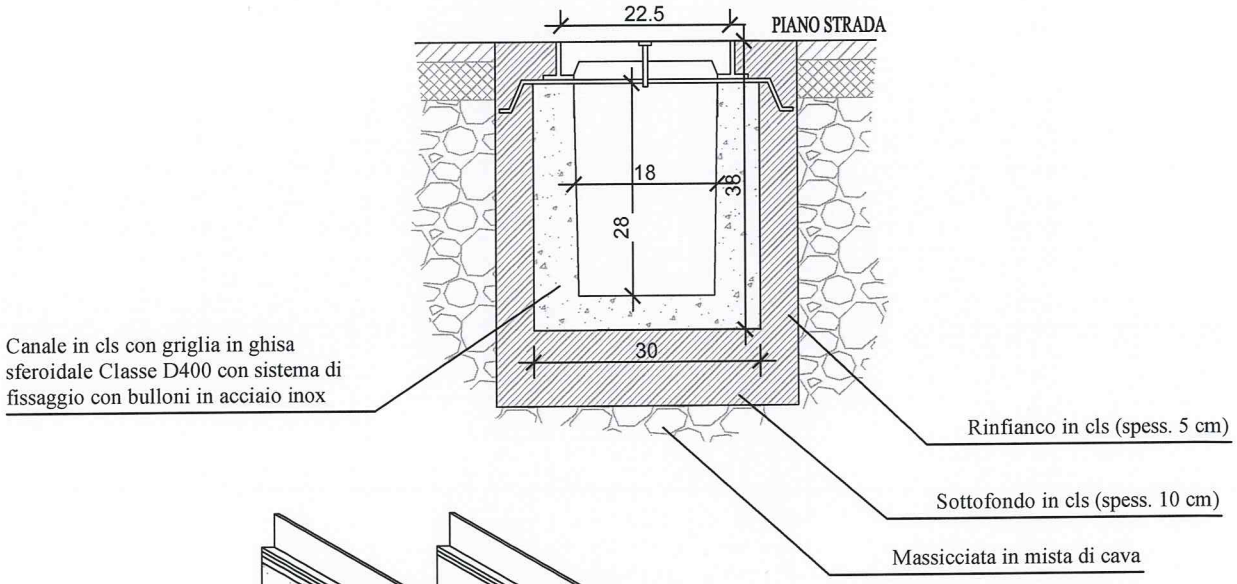

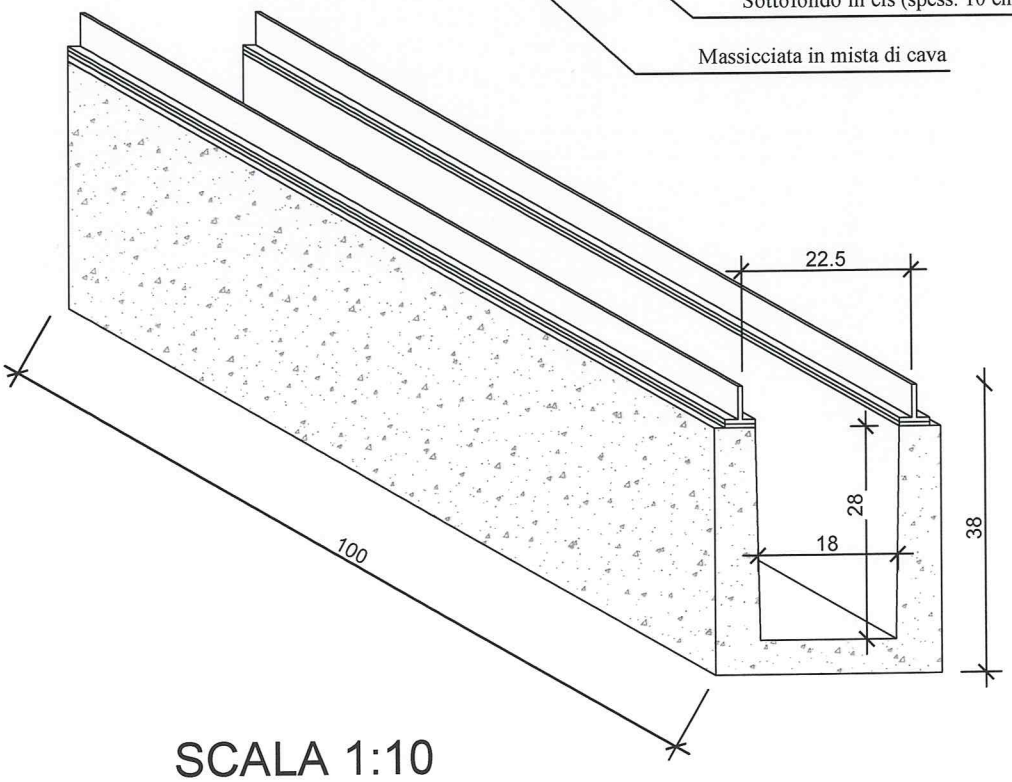


SCALA 1:10

CANALE IN CLS POLIMERICO RIBASSATO: SEZIONE (PAVIMENTAZIONE STRADE INTERNE)

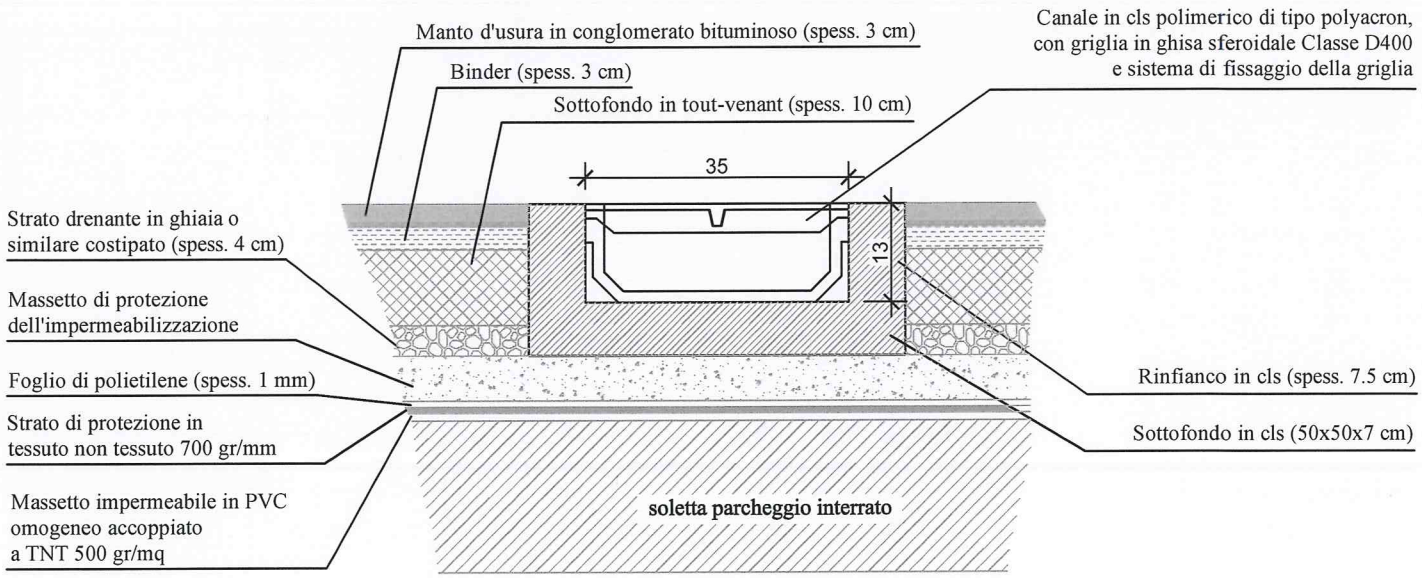


CANALE IN CLS POLIMERICO RIBASSATO: SEZIONE (PAVIMENTAZIONE IN AUTOBLOCCANTI)

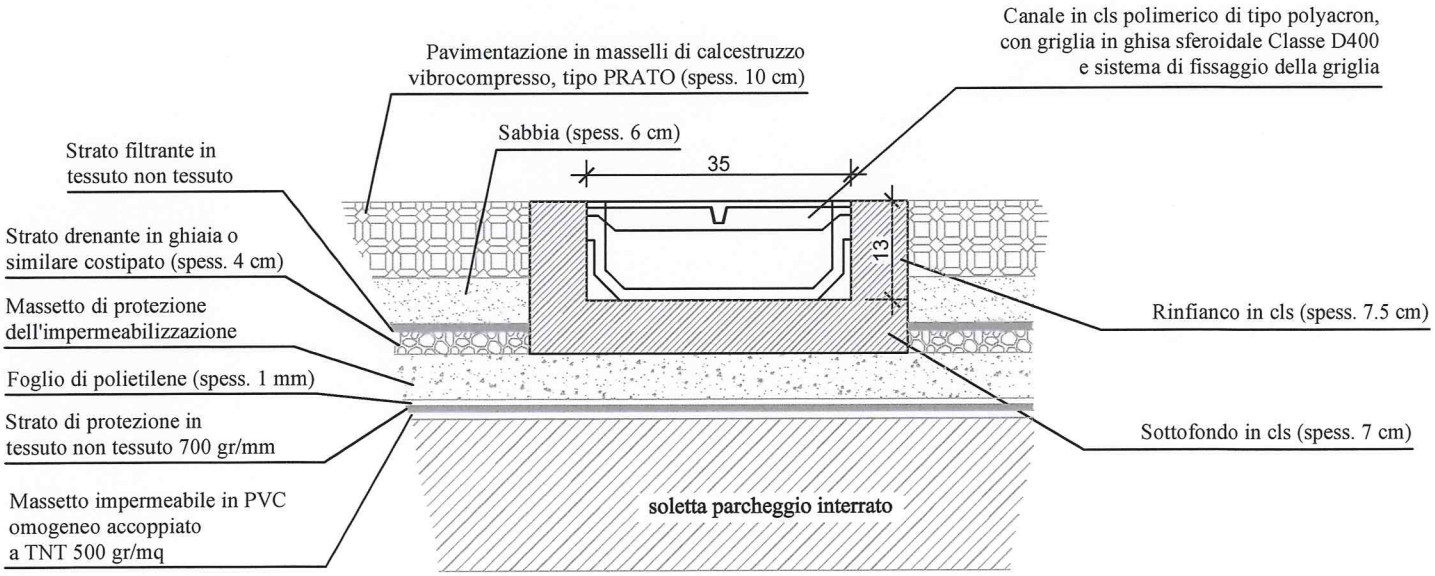


SCALA 1:10

CANALE IN CLS POLIMERICO RIBASSATO

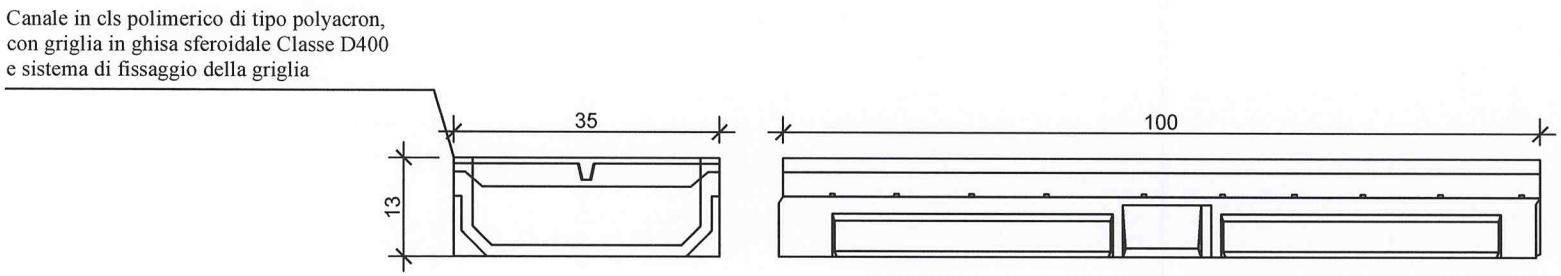


CANALE IN CLS POLIMERICO RIBASSATO
SEZIONE LONGITUDINALE

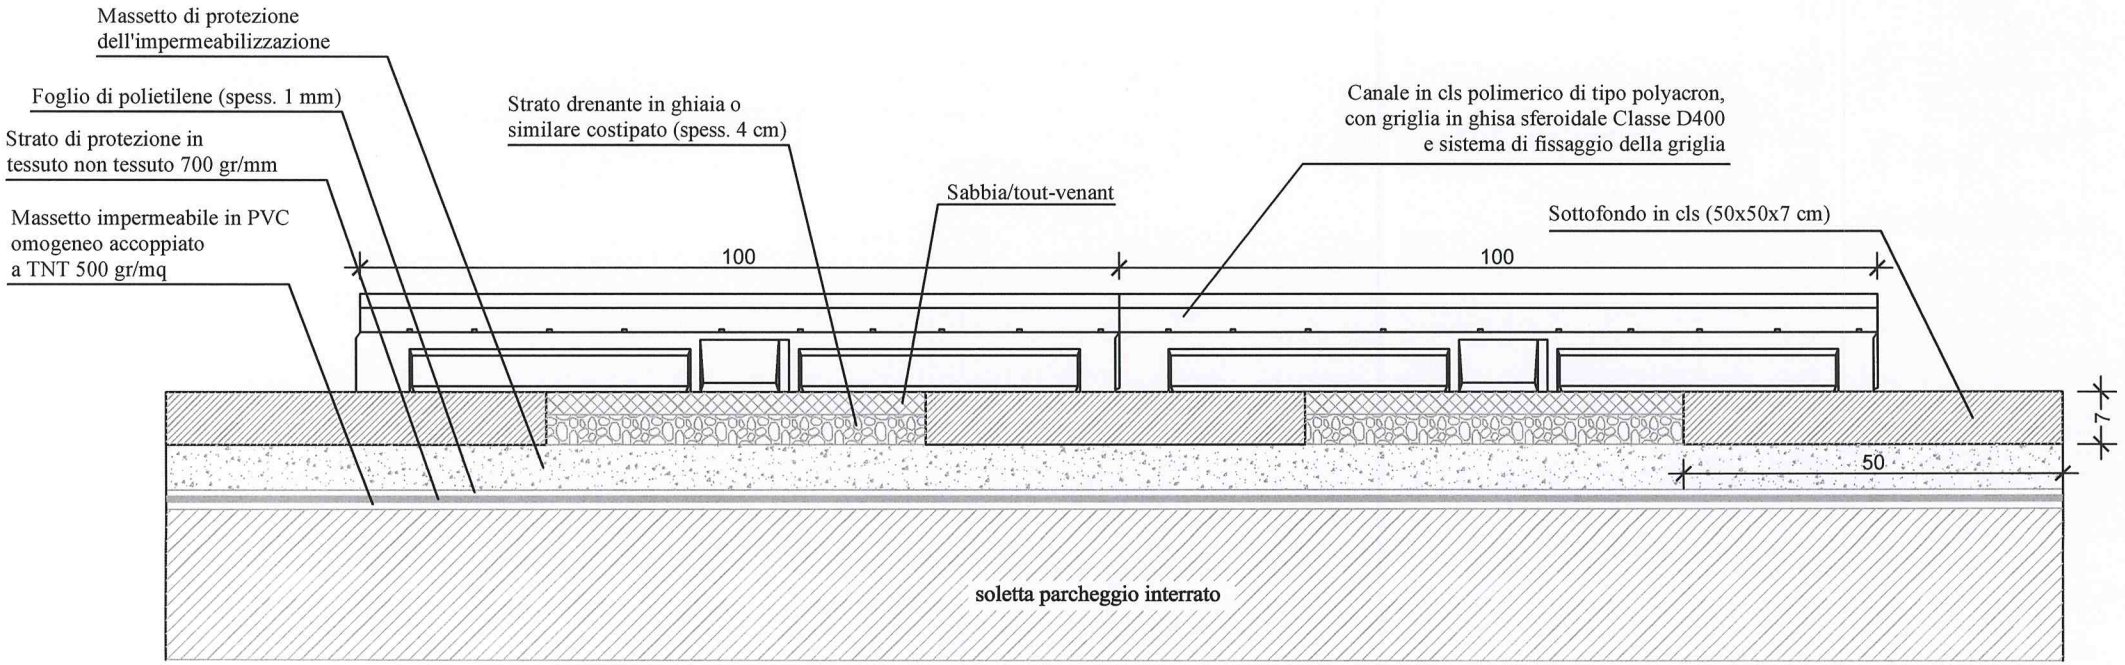

SCALA 1:10


POZZETTO DI ISPEZIONE ALLACCIO RETE CON SIFONE

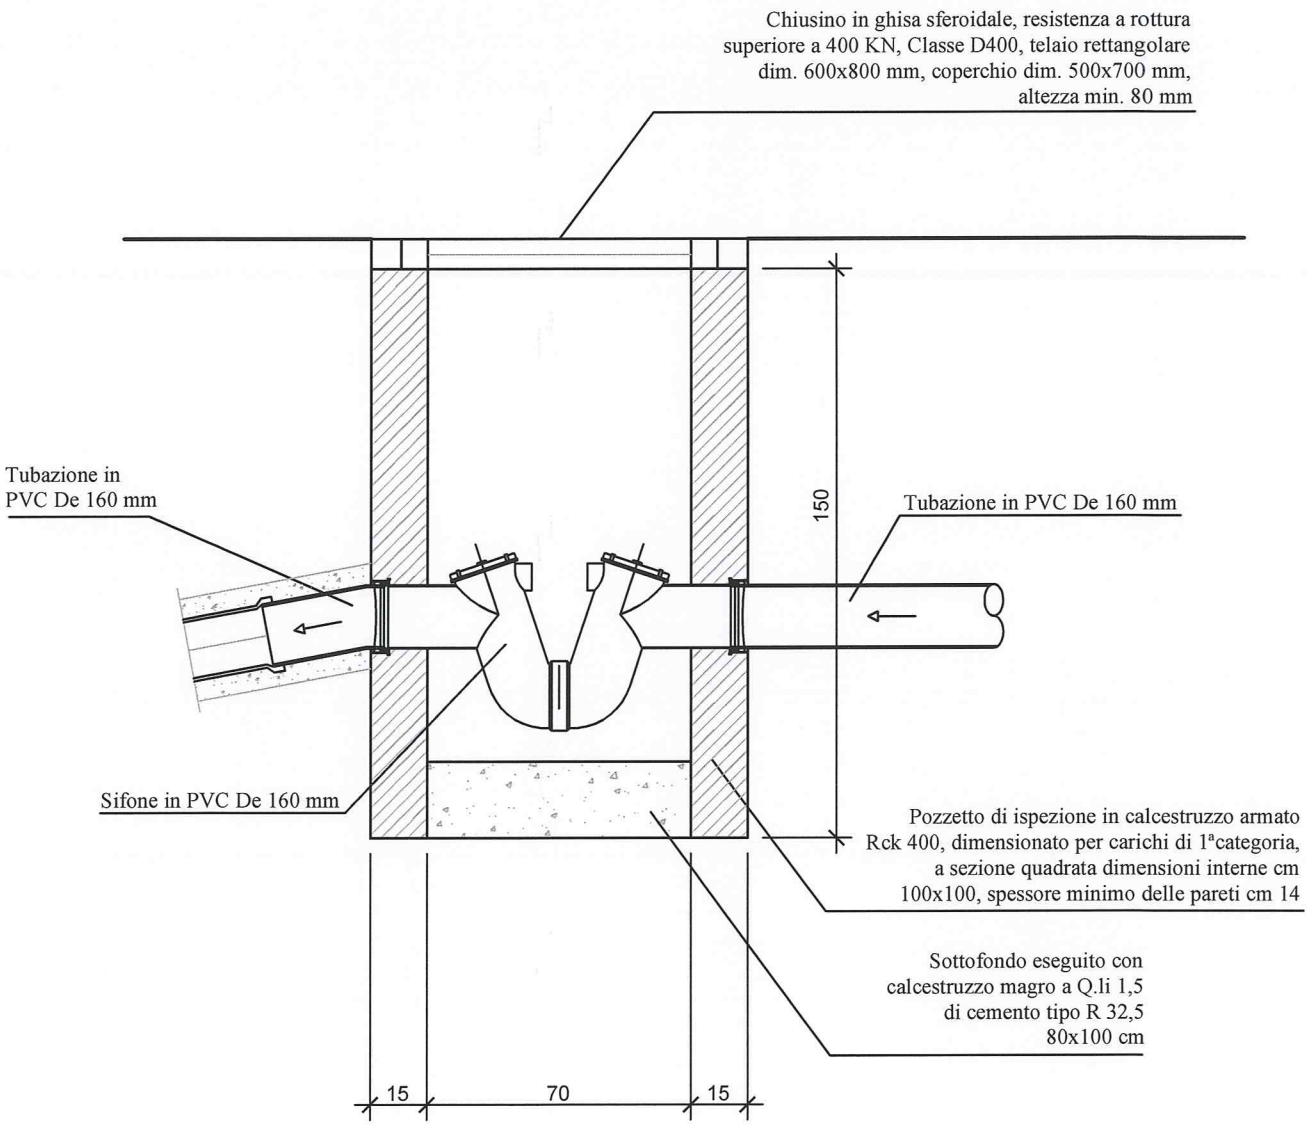


SCALA 1:20

POZZETTO DI ISPEZIONE PREFABBRICATO REALIZZATO DA ELEMENTI CIRCOLARI


PIANTA

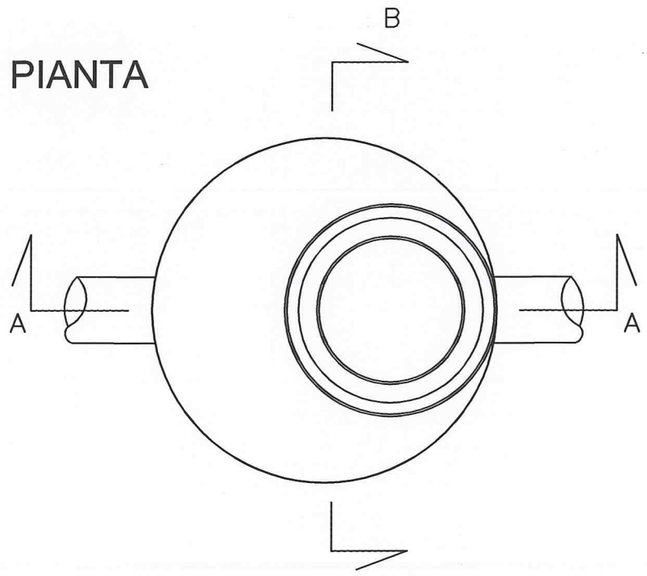

SEZIONE A-A

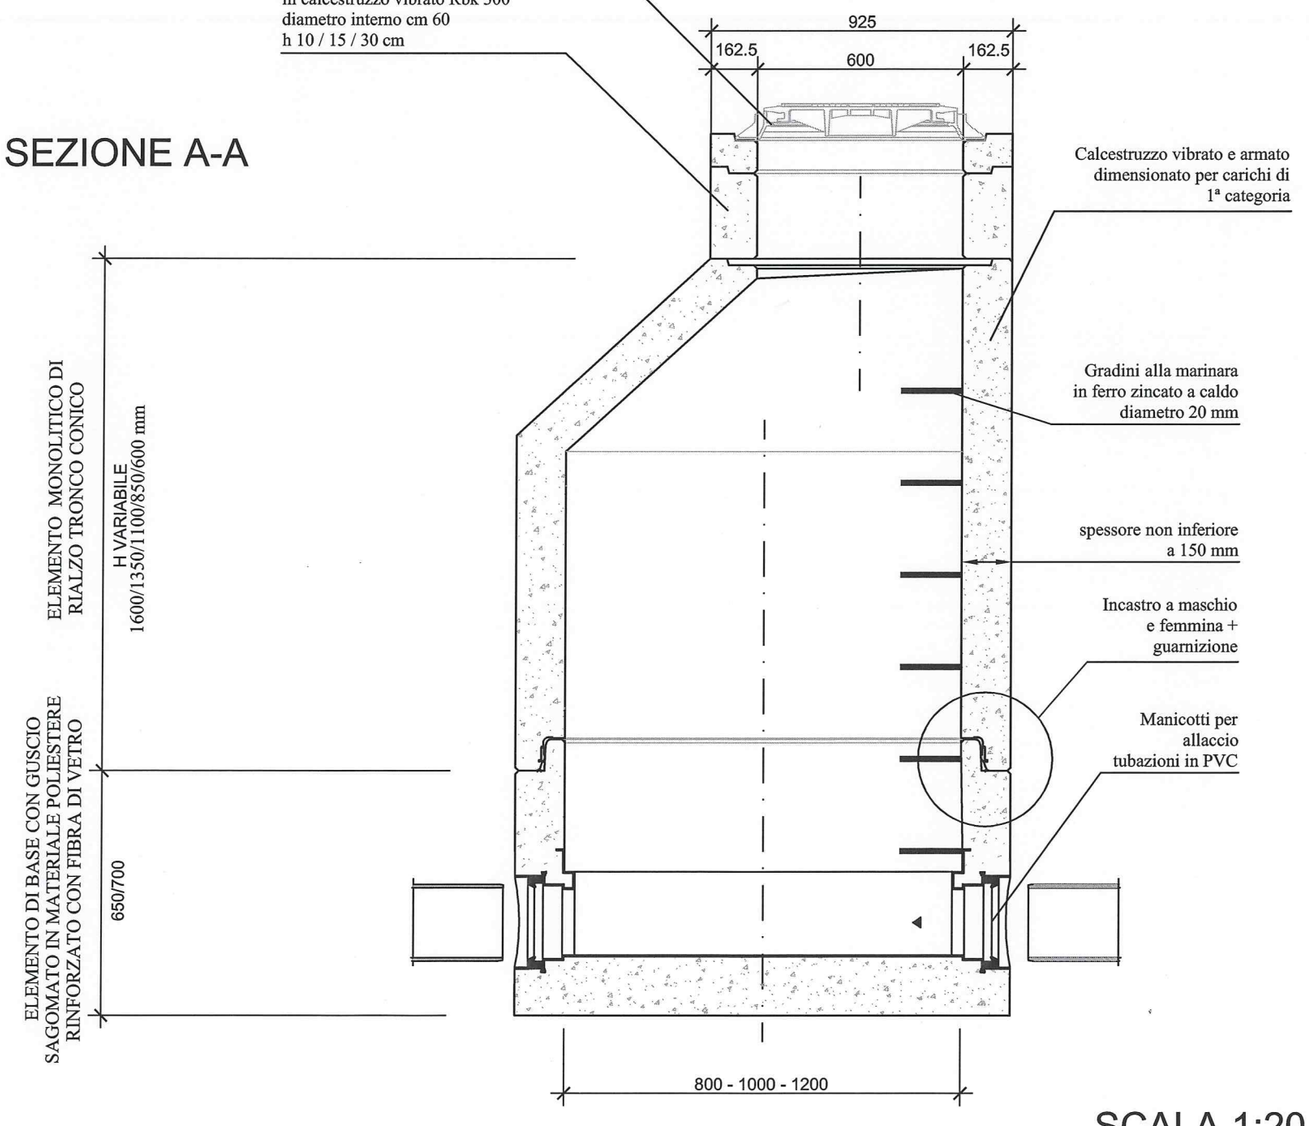


SEZIONE B-B

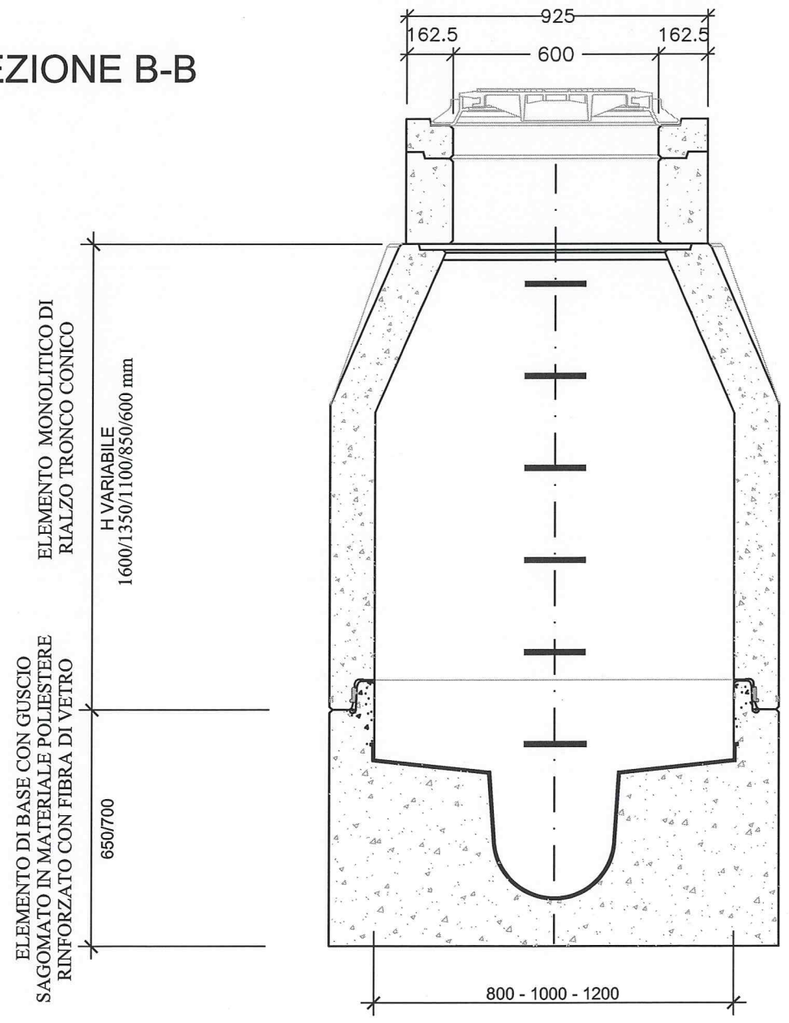


SCALA 1:20

POZZETTO TIPO DI ISPEZIONE PREFABBRICATO A SEZIONE QUADRATA
dimensioni interne 100 x 100/ 150 x 150 cm

PIANTA

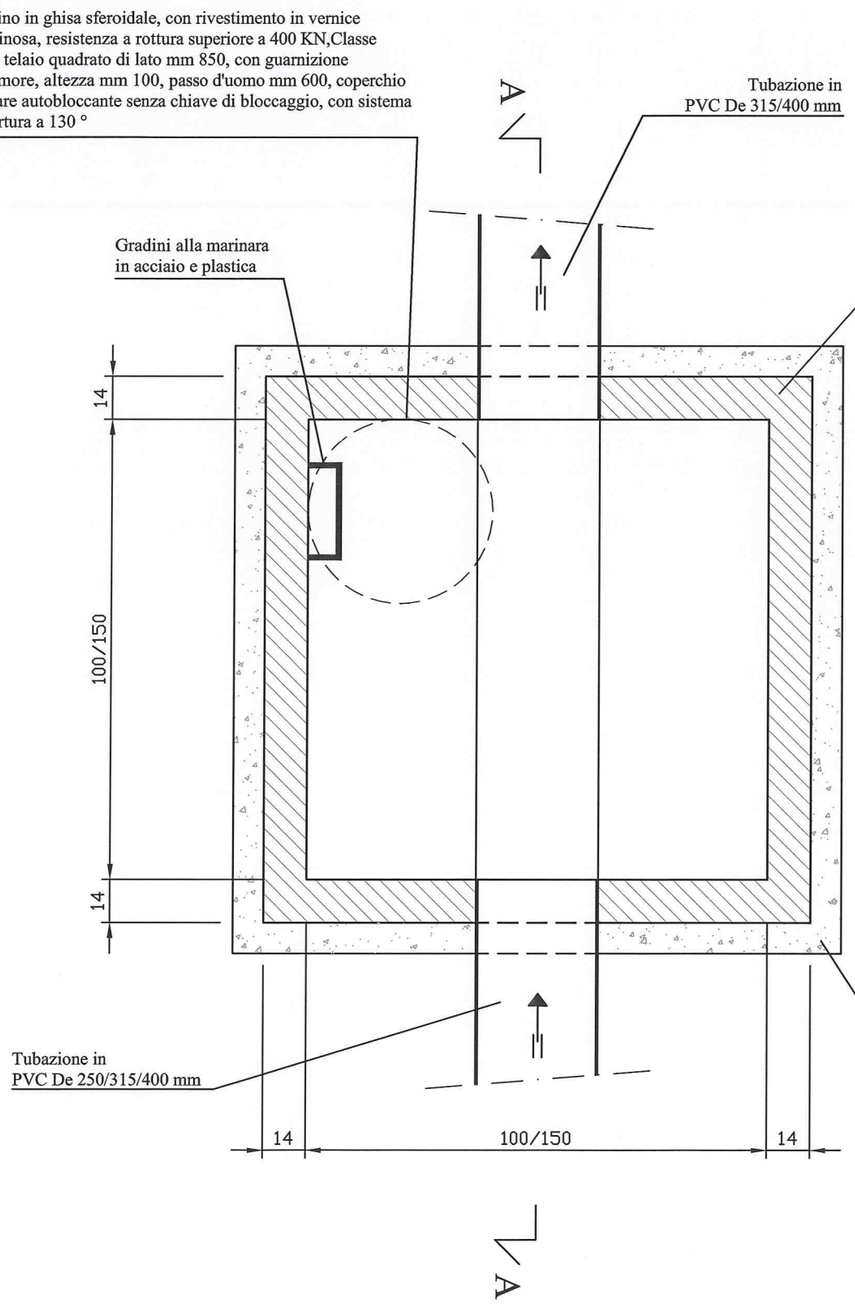


SEZIONE

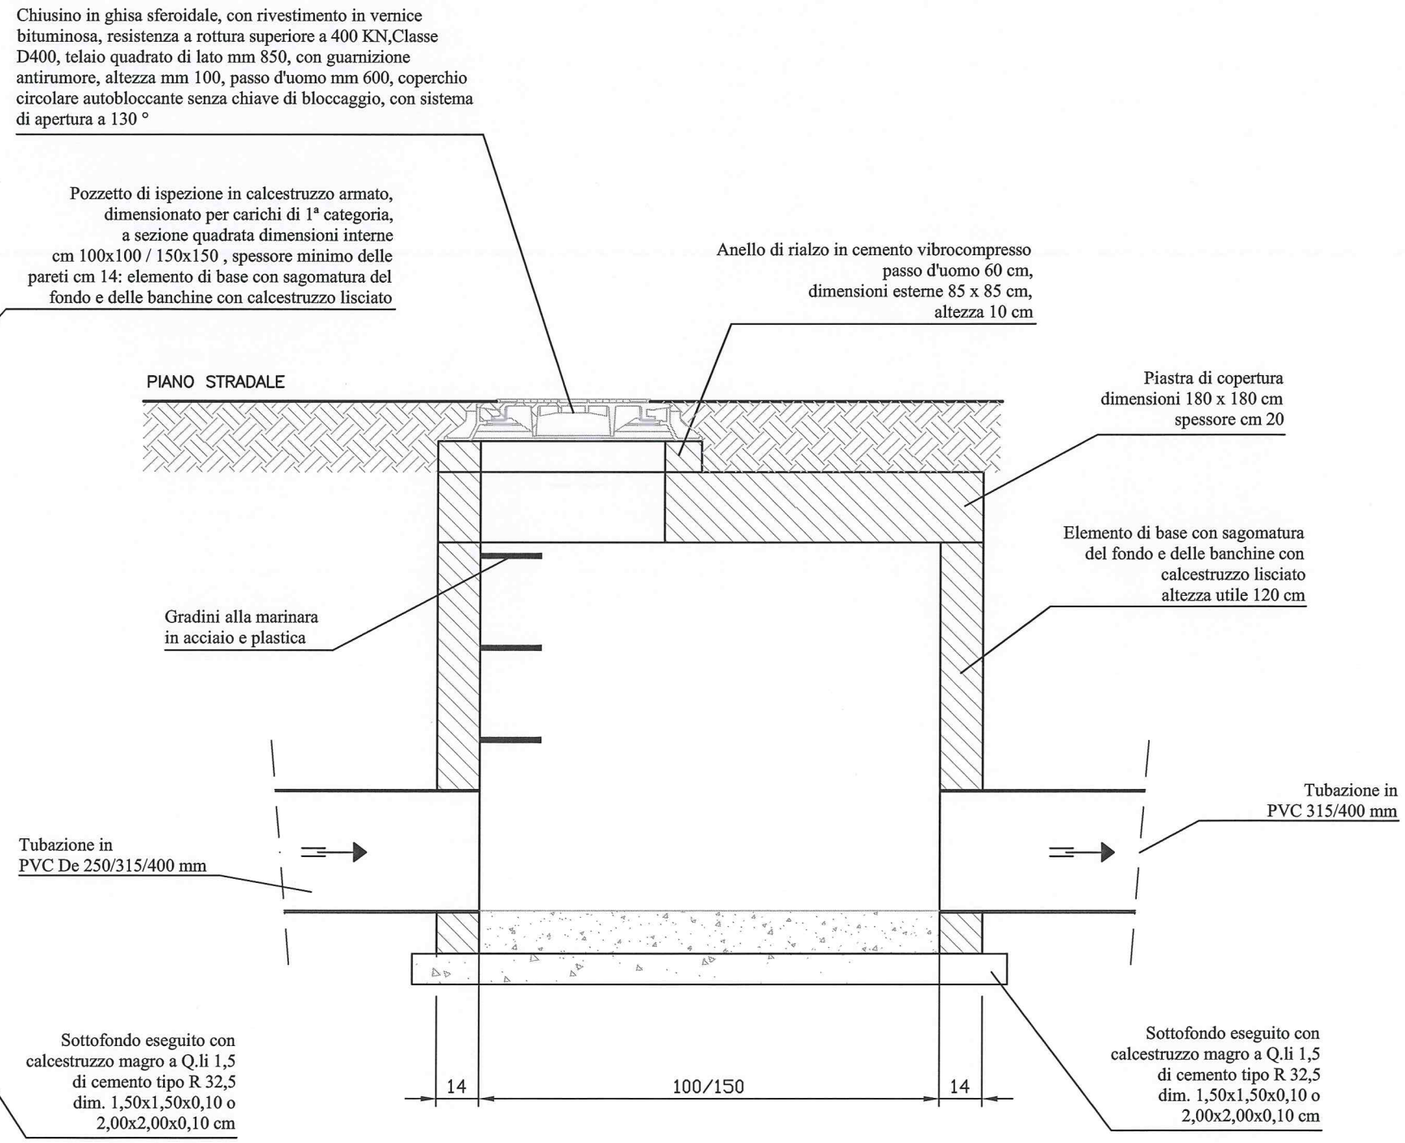


SCALA 1:20

POZZETTO TIPO DI ISPEZIONE PREFABBRICATO A SEZIONE QUADRATA
dimensioni interne 100 x 100 cm

PIANTA

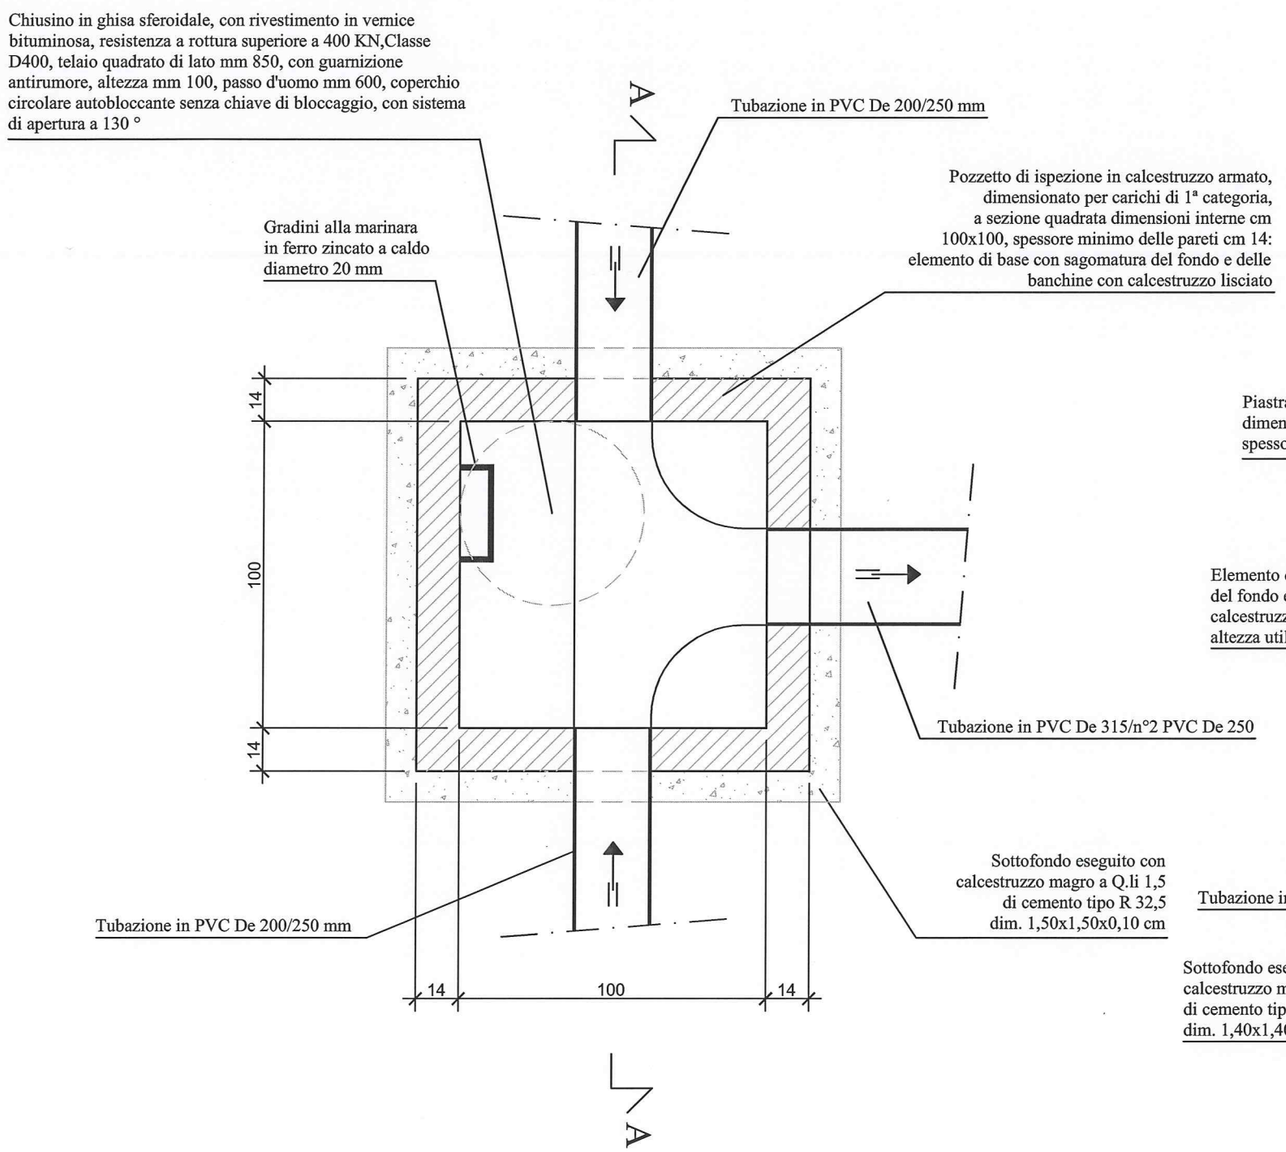

SEZIONE

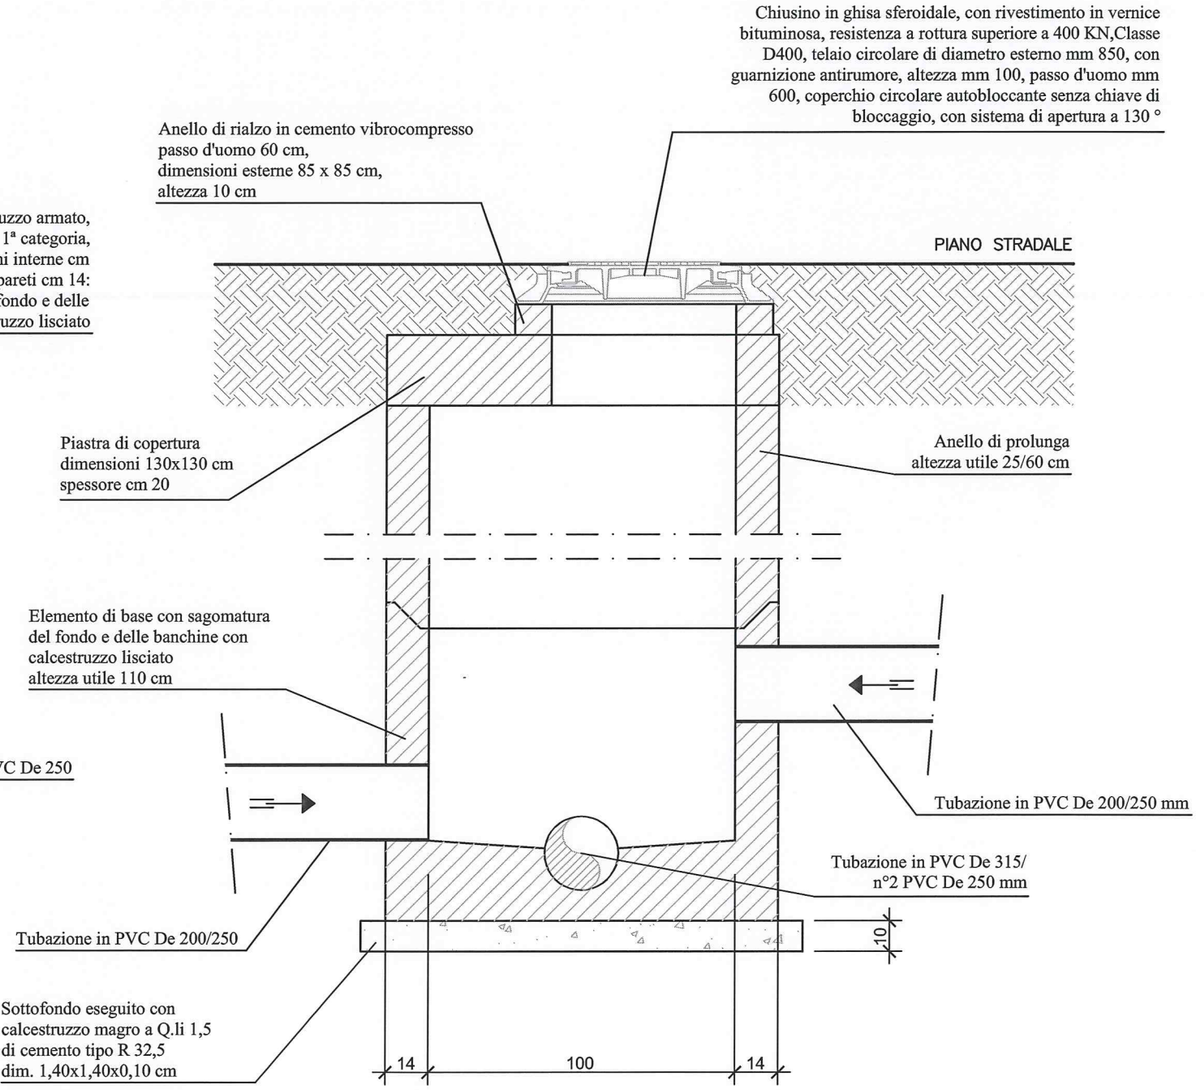


SCALA 1:20


POZZETTO CAMPIONATORE PREFABBRICATO A SEZIONE QUADRATA

dimensioni interne 100 x 100 cm

PIANTA

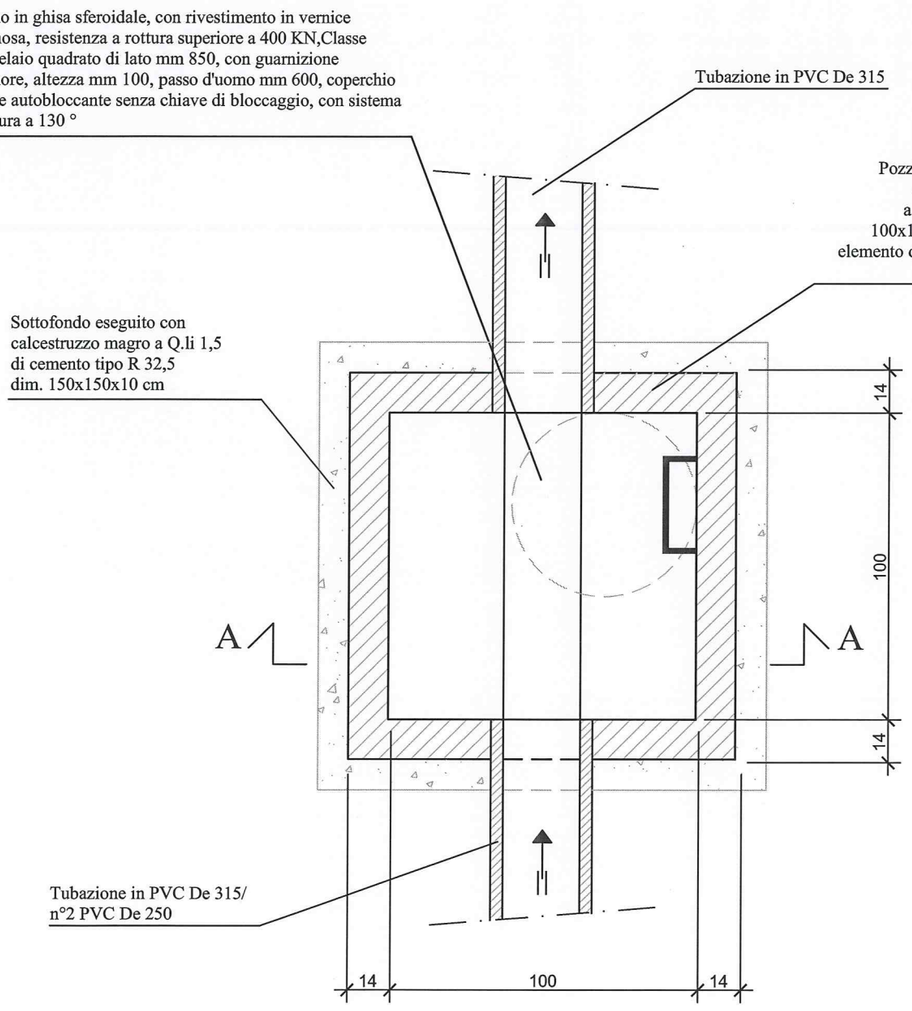



SEZIONE

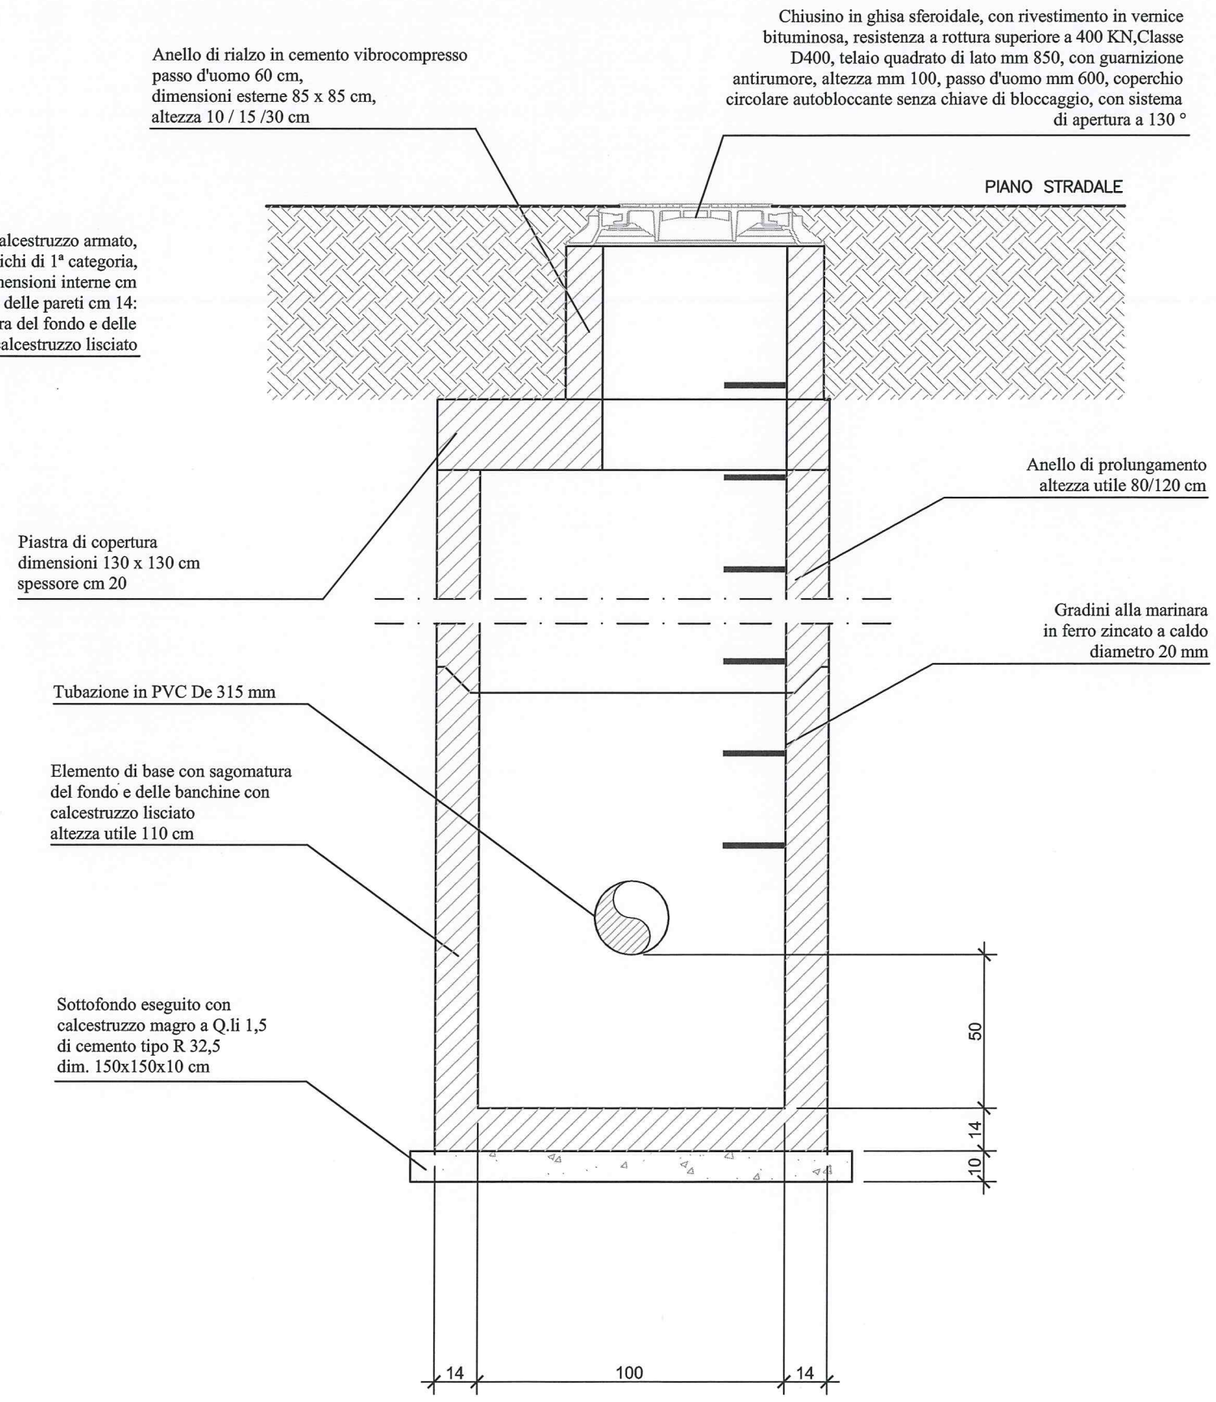



SCALA 1:20

POZZETTO SIFONATO IN CEMENTO PREFABBRICATO
(dimensioni interne 45x45 h 90 cm)

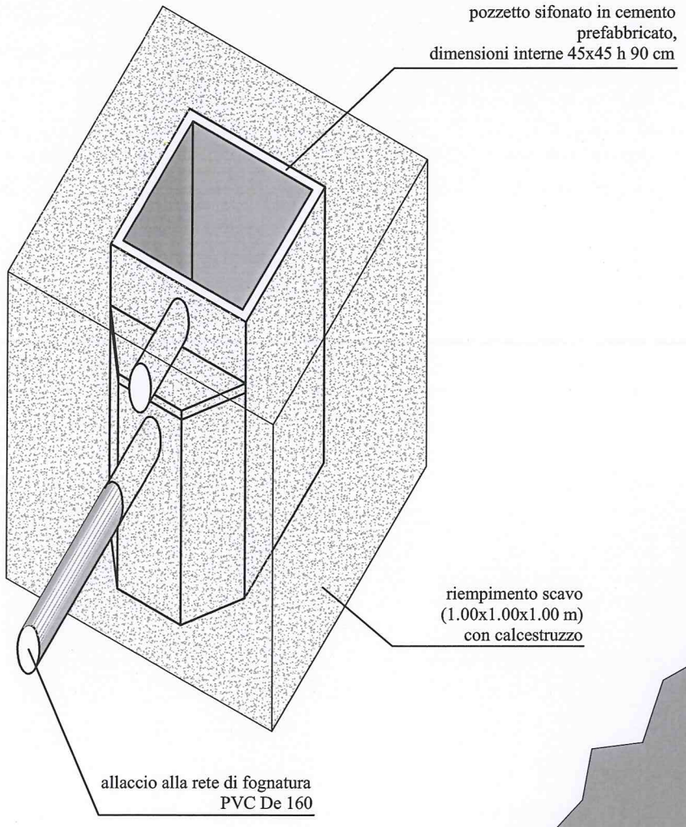

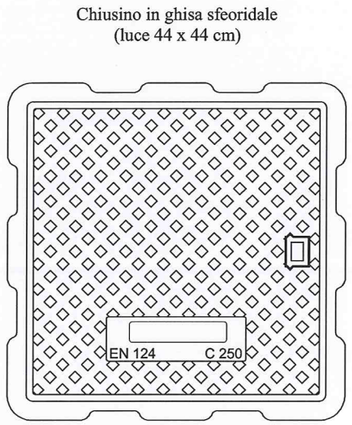


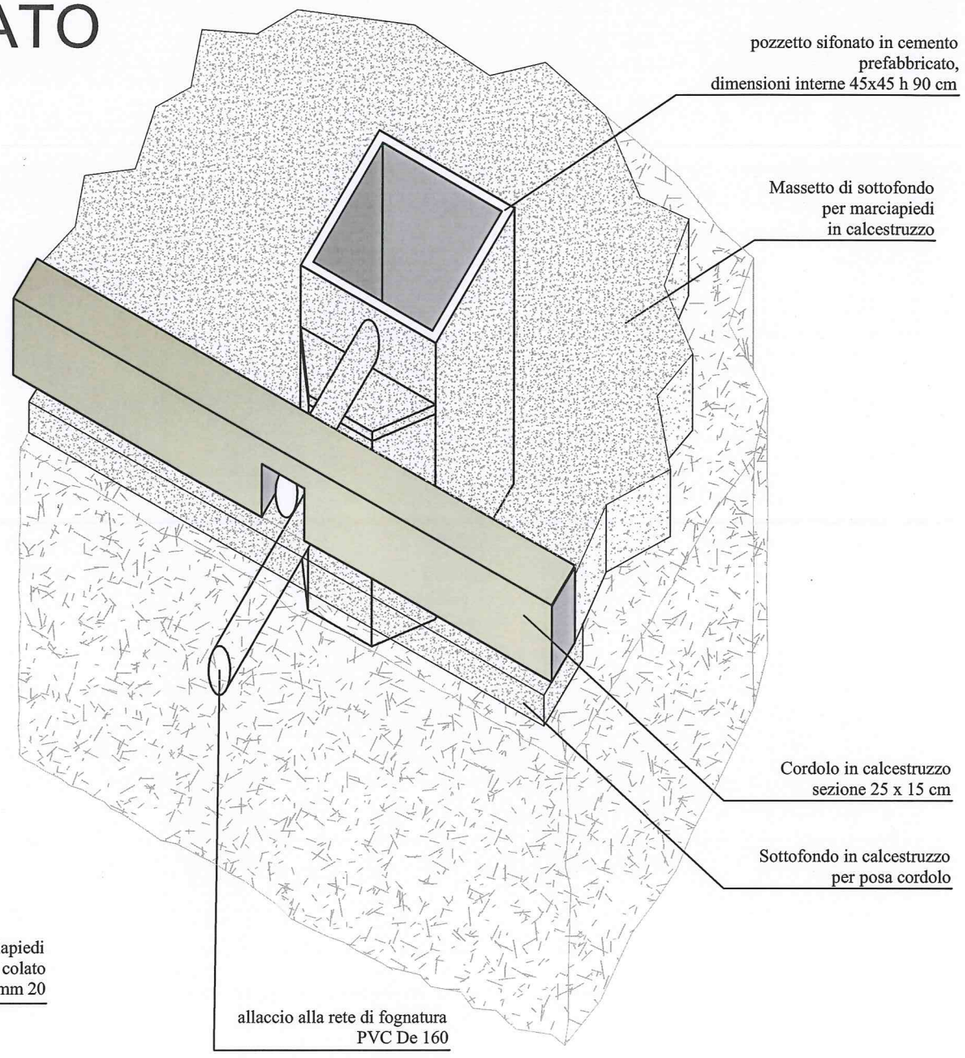

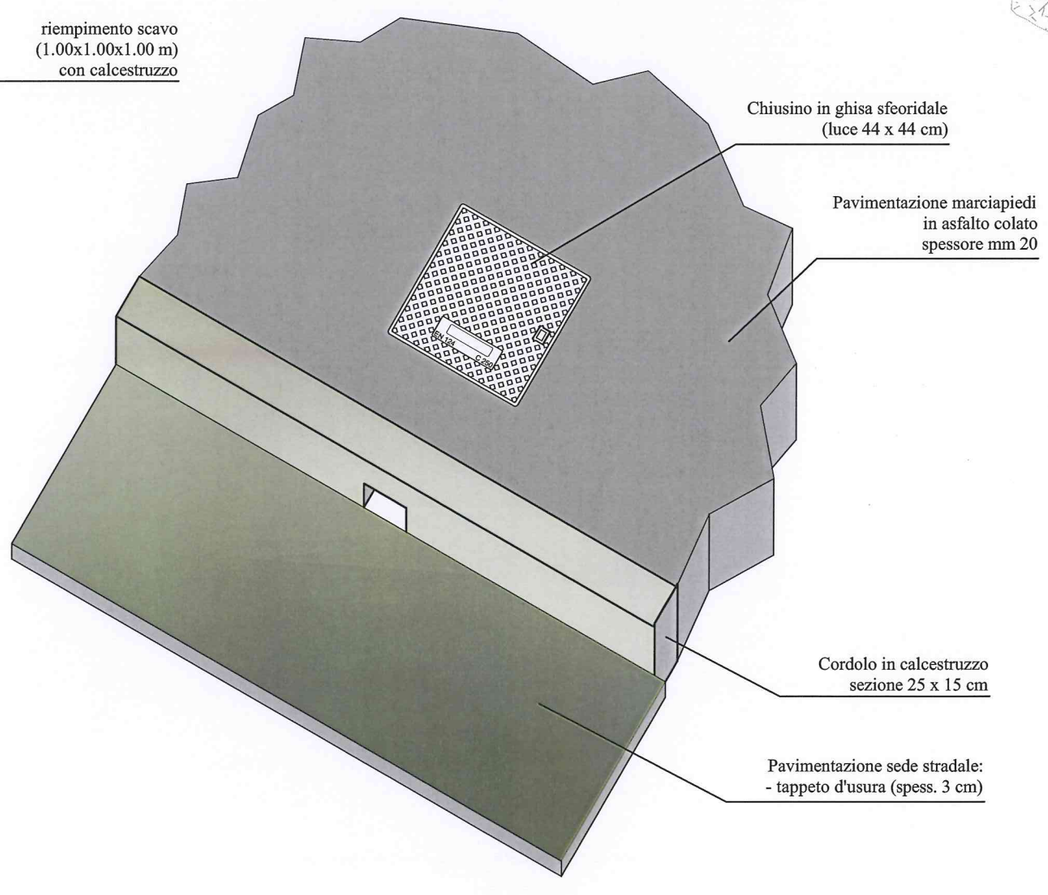


SEPARATORE OLI E GRASSI MENSA

PIANTA

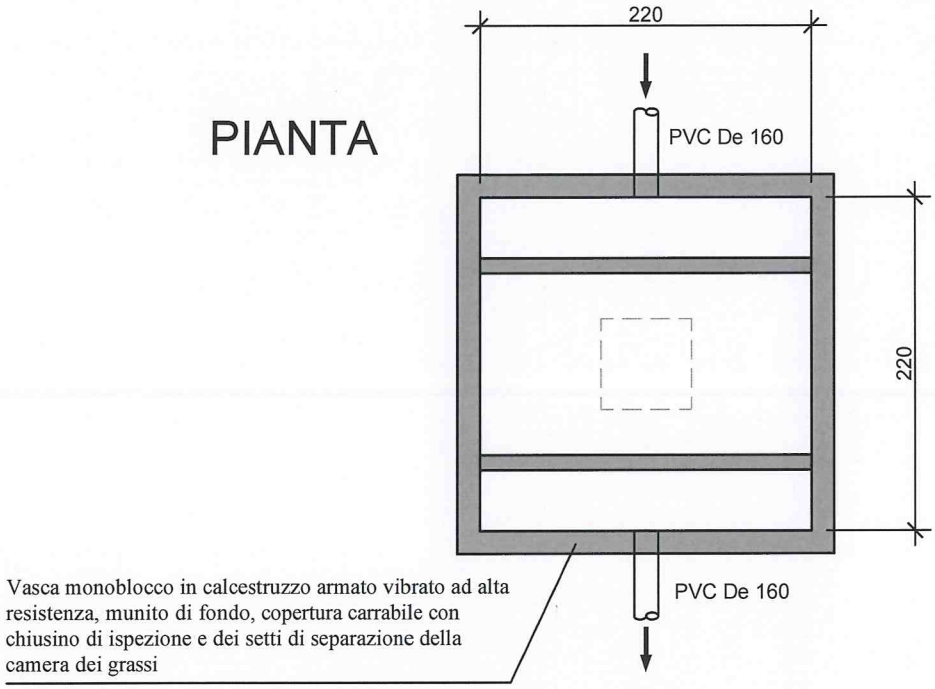



SEZIONE

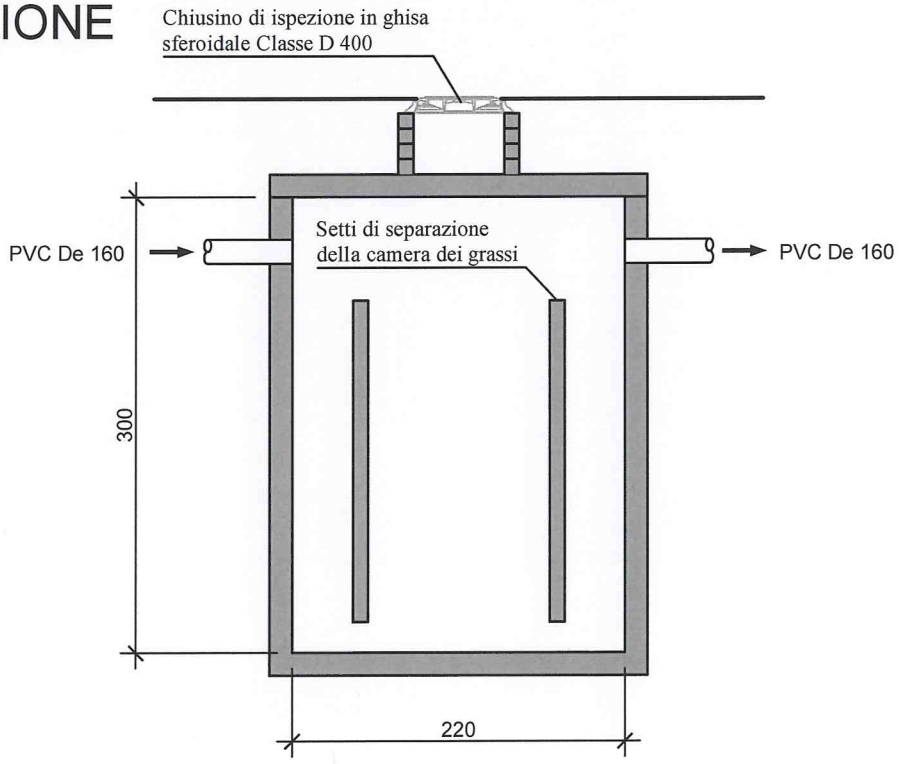

scala 1:50

DESOLEATORE

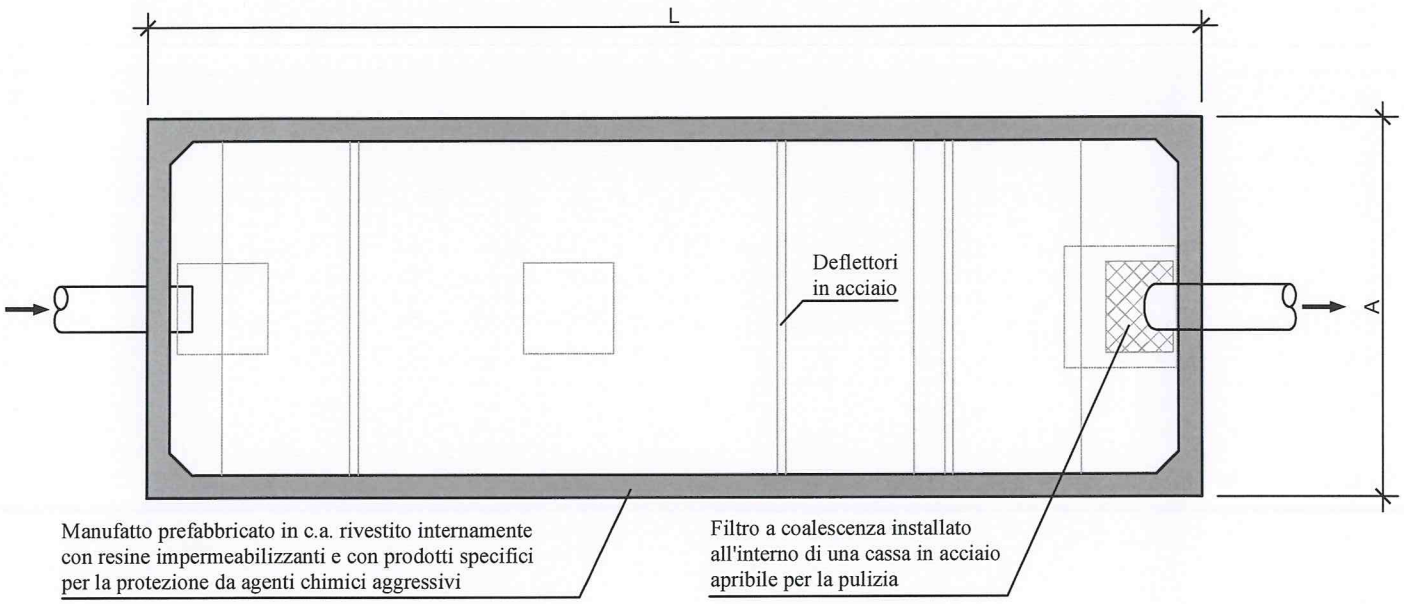


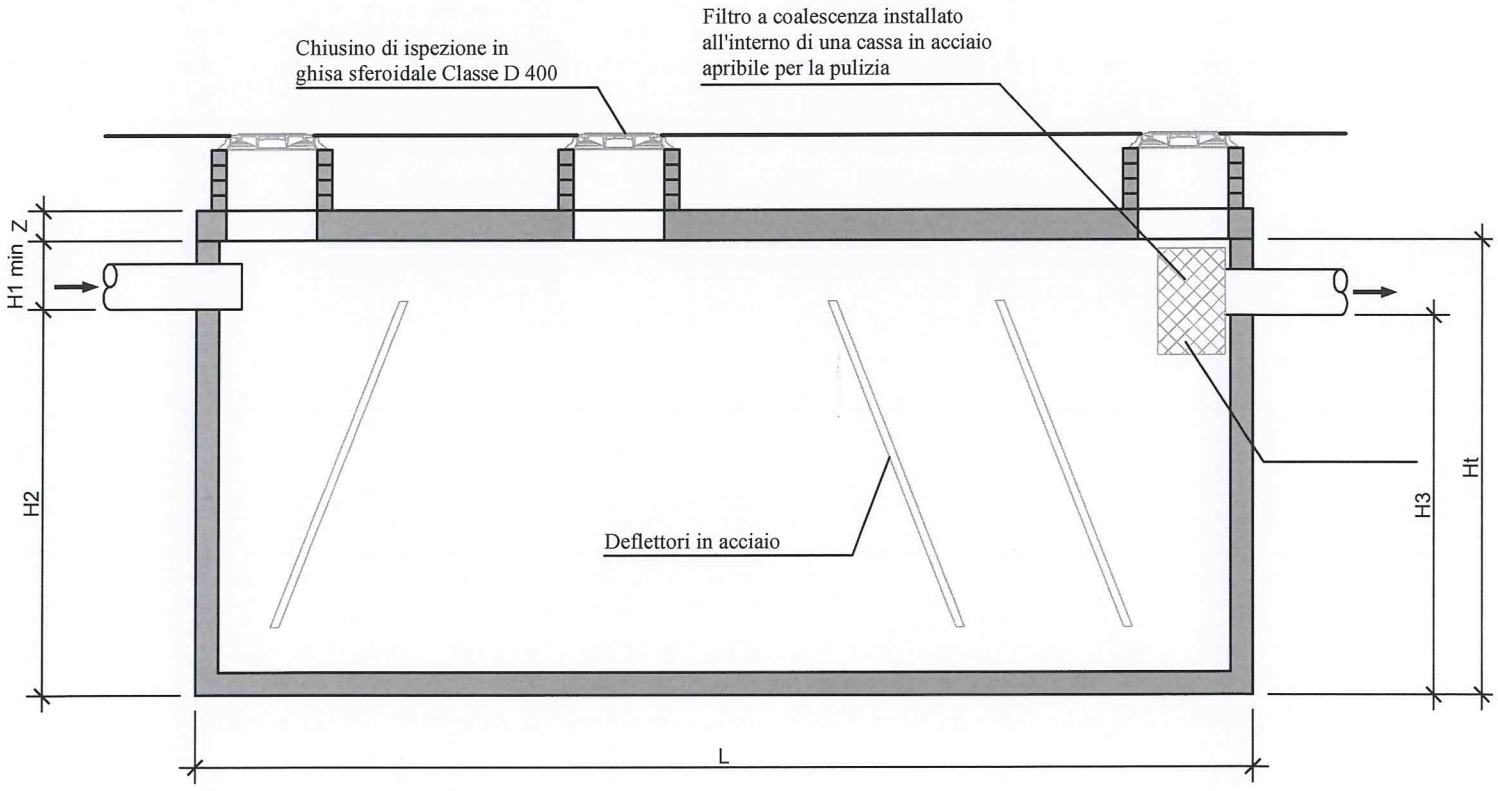


Portata (l/s)	Lung. (H)	Larg. (A)	h1 (cm)	h2 (cm)	h3 (cm)	ht (cm)	Ø (tubo)	Soletta (portante)
10	250	200	20	180	176	200	14	20
15	400	250	20	180	176	200	14	20
30	500	250	35	265	260	300	25	20
40	600	250	40	260	255	300	31,5	20
50	700	250	45	255	250	300	31,5	20

DESOLEATORE

PIANTA

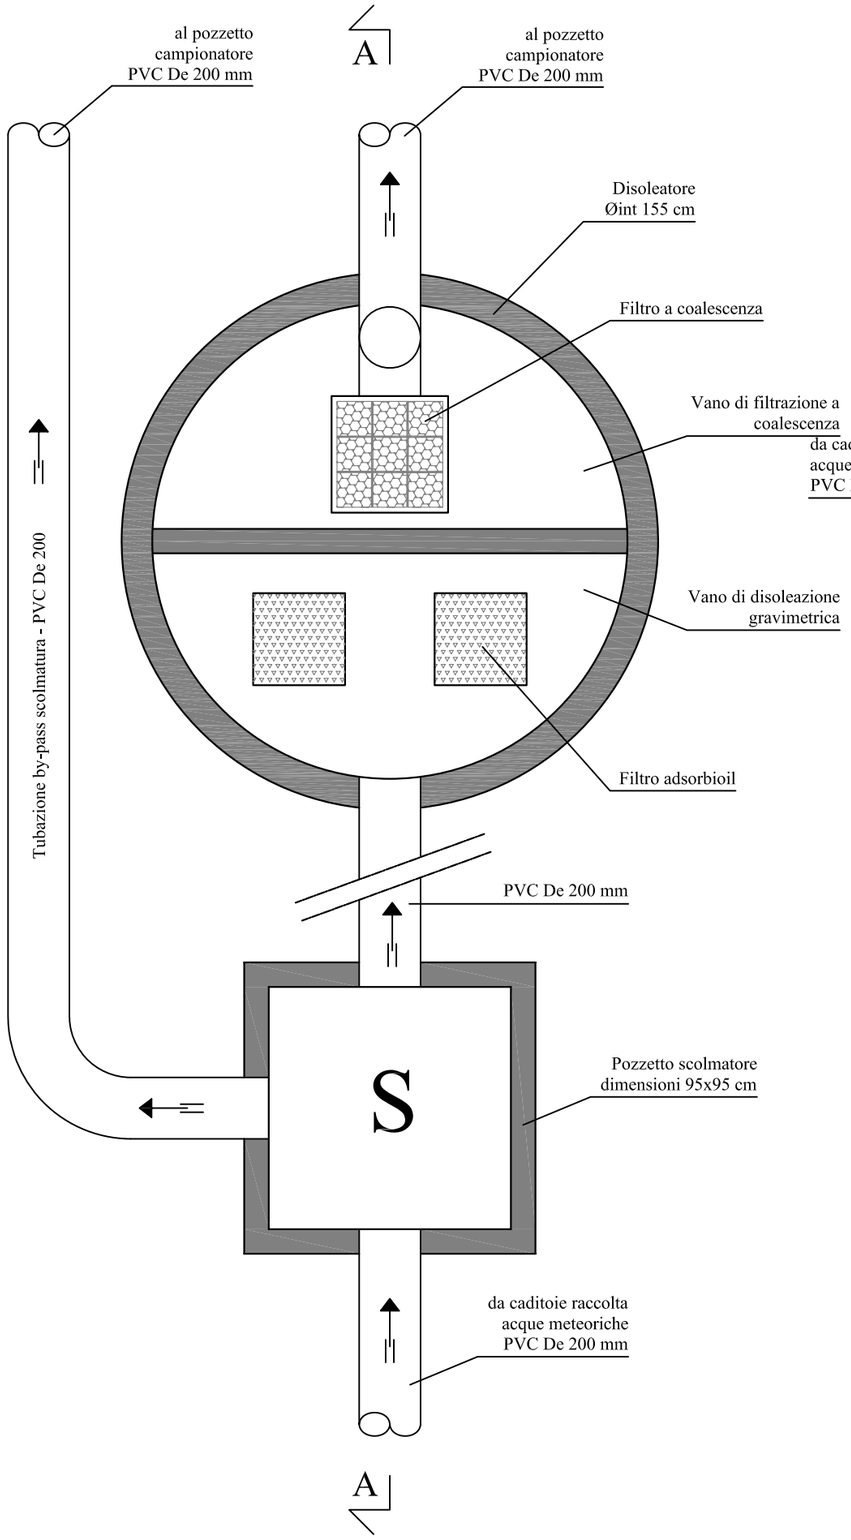


SEZIONE

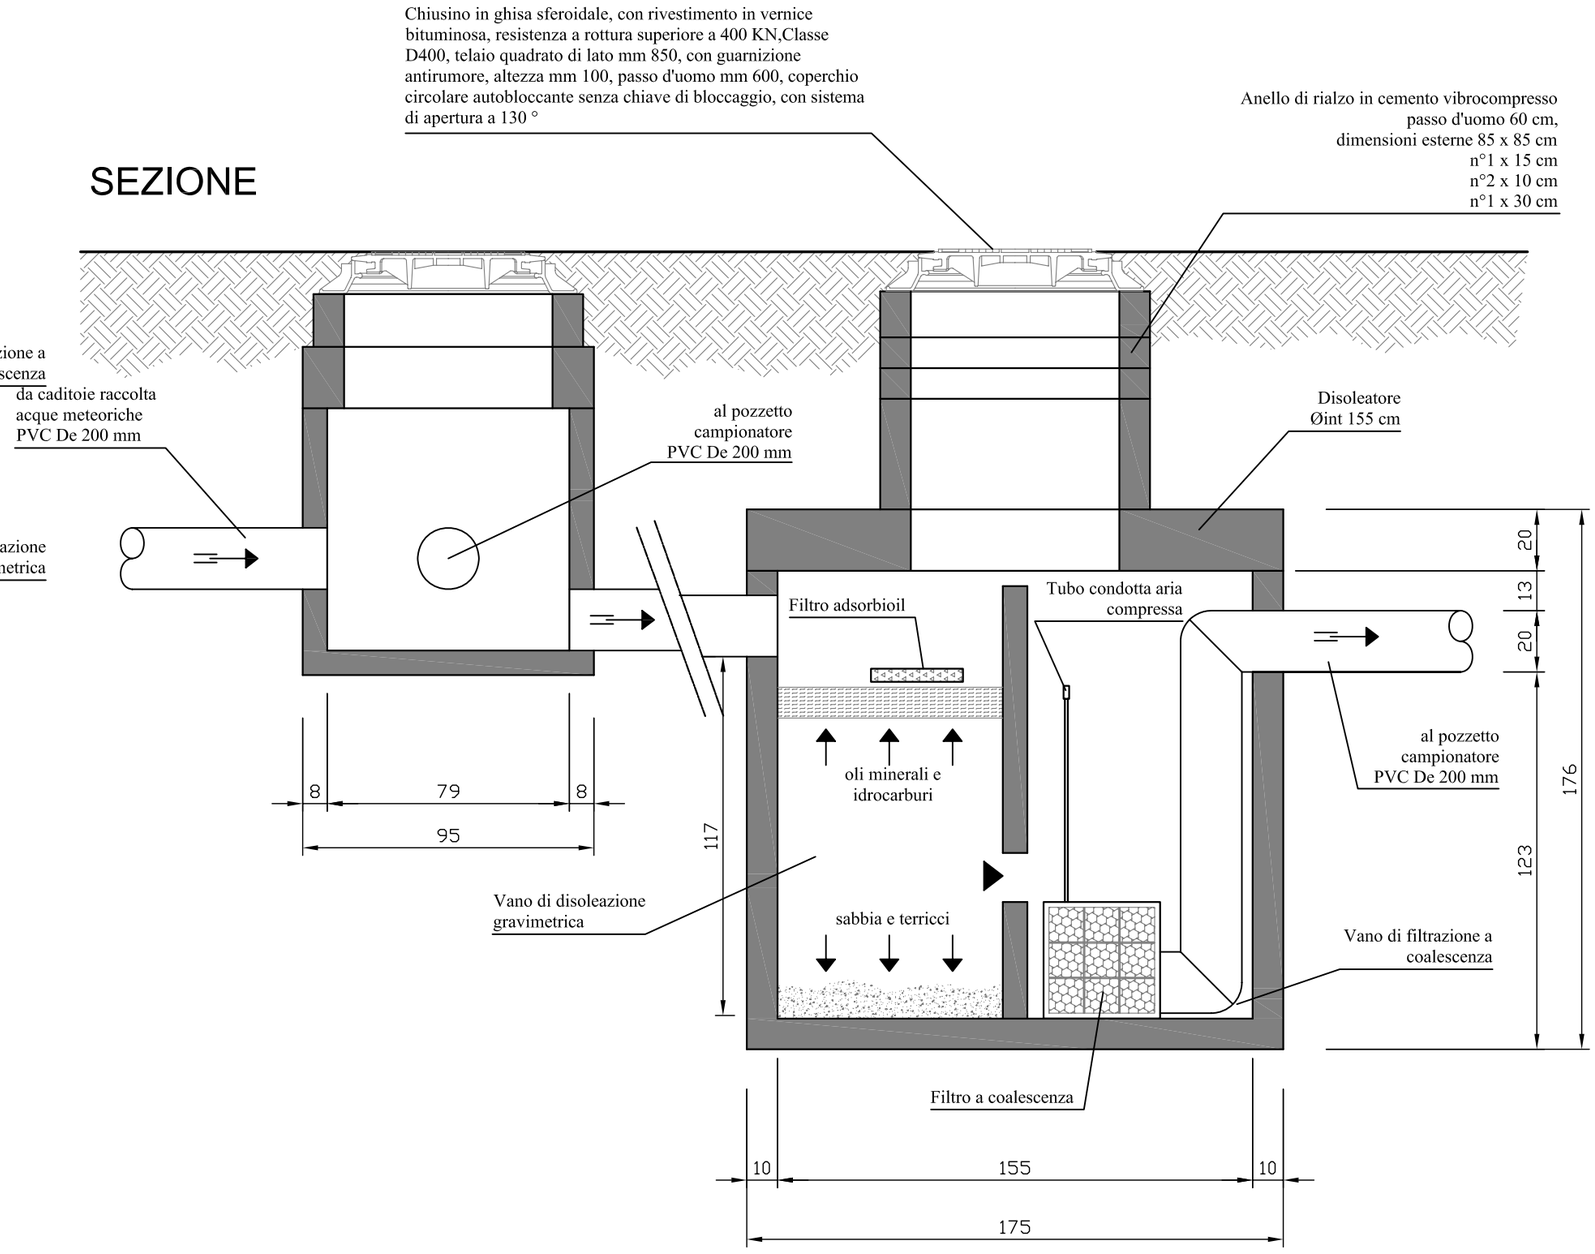


SCALA 1:20

SCHEMA BATTERIA POZZI PERDENTI

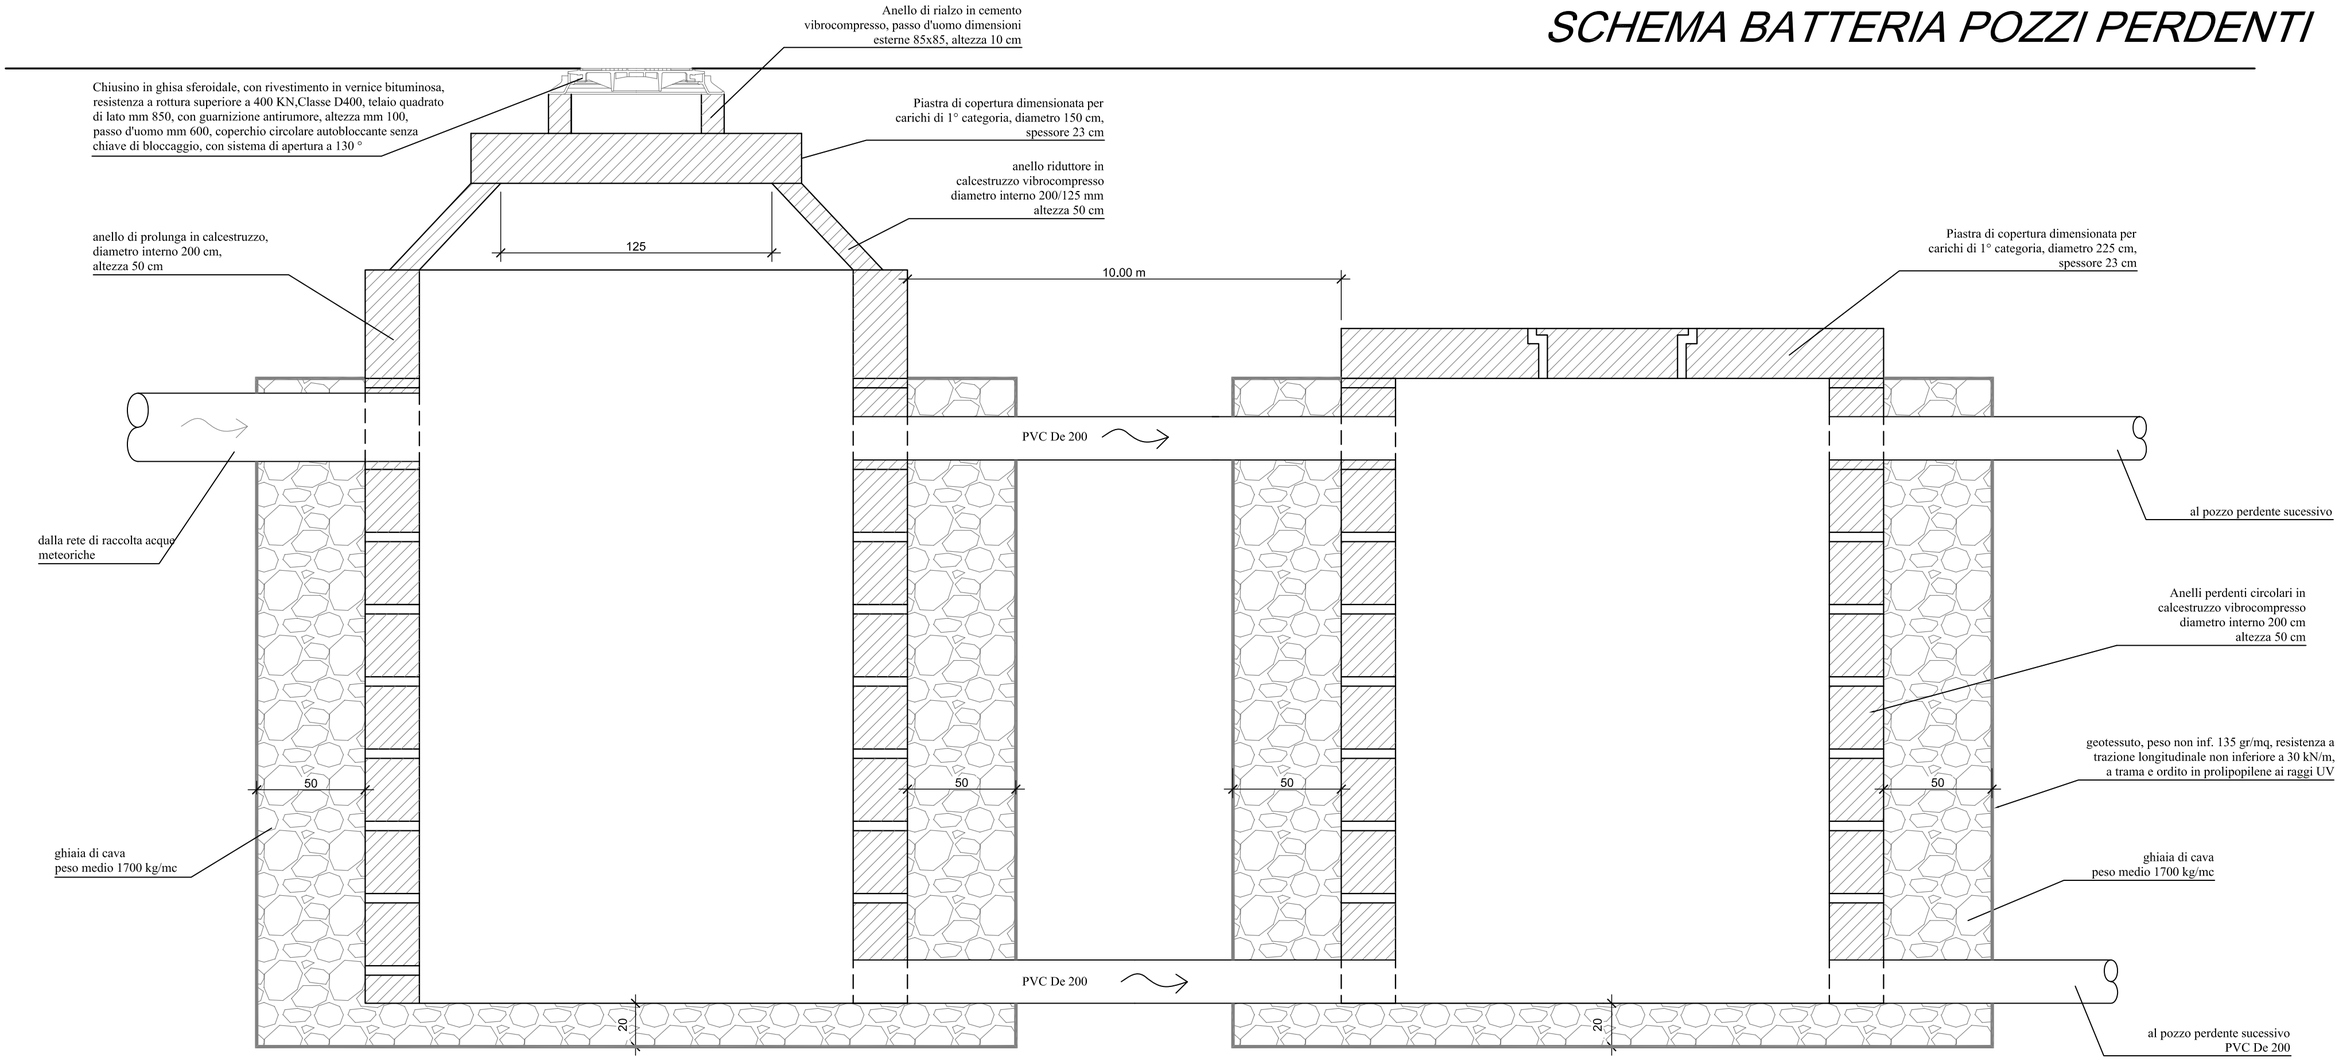


SCALA 1:20

PARTICOLARE SISTEMA DI FISSAGGIO ALLA SOLETTA TUBAZIONE De 125 - 160 - 200

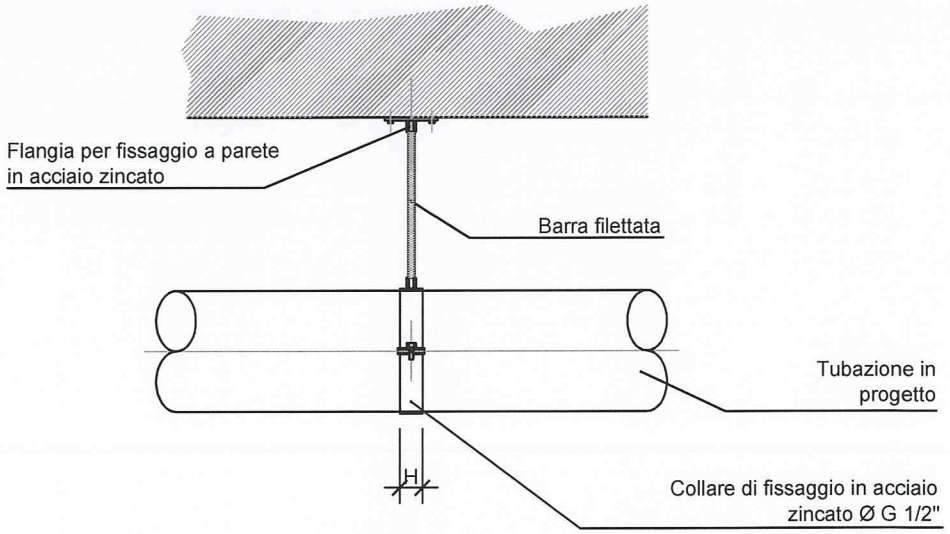


SCALA 1:10

COLLARE PER TUBO IN ACCIAIO ZINCATO

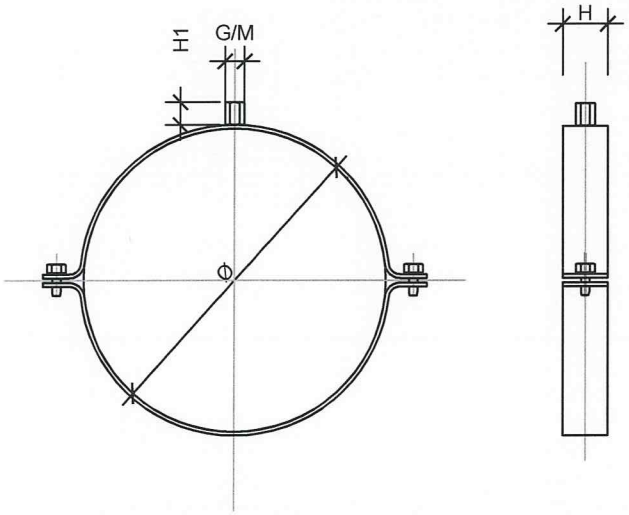


Ø	G/M	H	H1	Kg
125	1/2"	30	15	0.400
160	1/2"	30	15	0.400
200	1"	40	43	1.055

BARRA FILETTATA M 10

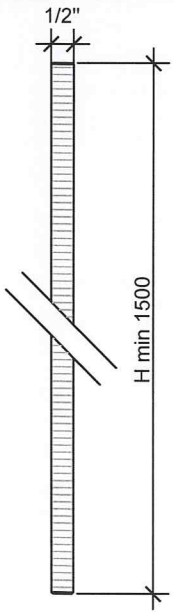


scala 1:50

FLANGIA PER FISSAGGIO A PARETE IN ACCIAIO ZINCATO

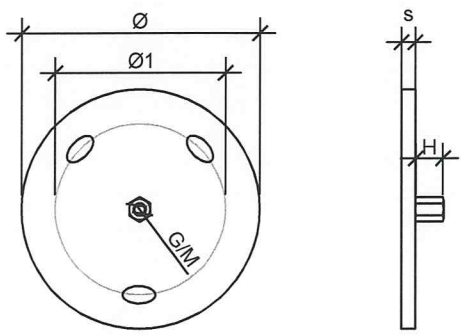


Ø	G/M	Ø1	H	s	Kg
70	1/2"	50	15	4	0.120

PARTICOLARE SISTEMA DI FISSAGGIO ALLA SOLETTA TUBAZIONE De 200 - 315

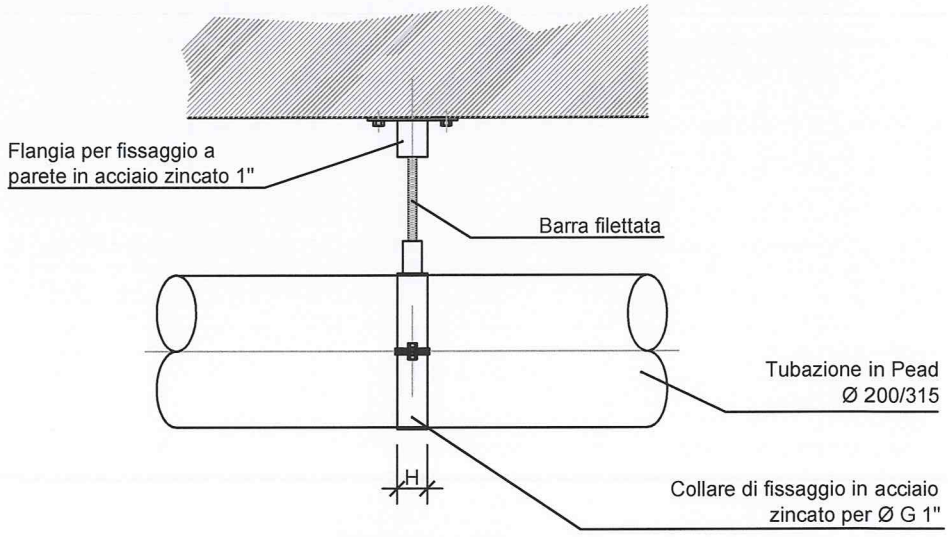


SCALA 1:10

COLLARE PER TUBO IN ACCIAIO ZINCATO

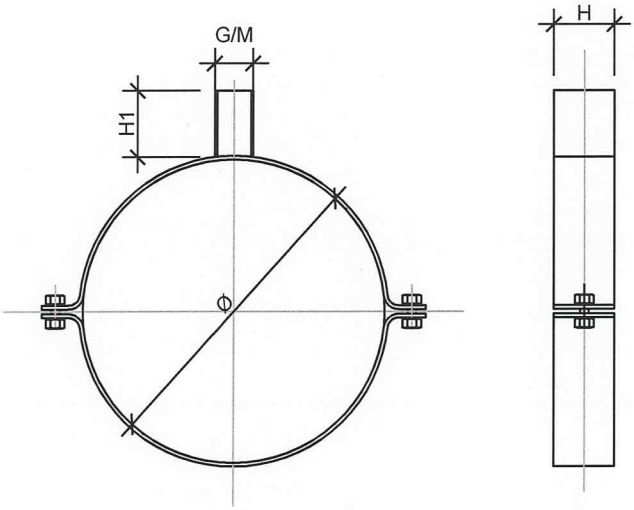


Ø	G/M	H	H1	Kg
200	1"	40	43	1.025
315	1"	40	43	1.055

BARRA FILETTATA

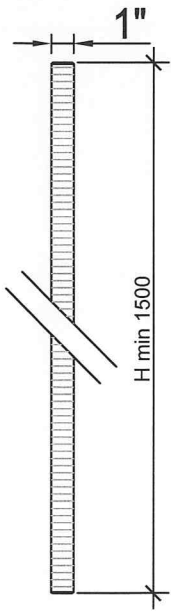

FLANGIA PER FISSAGGIO A PARETE IN ACCIAIO ZINCATO 1"

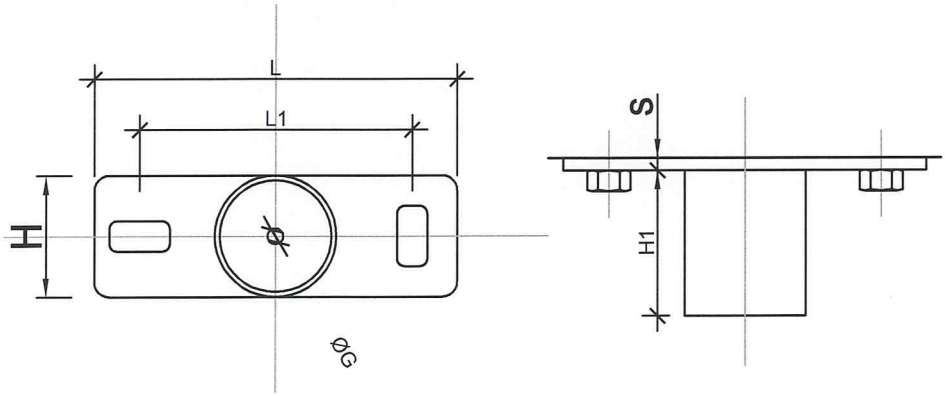

L	Ø G	L1	H	H1	s	Kg
120	1"	90	40	48	4	0.250

scala 1:50