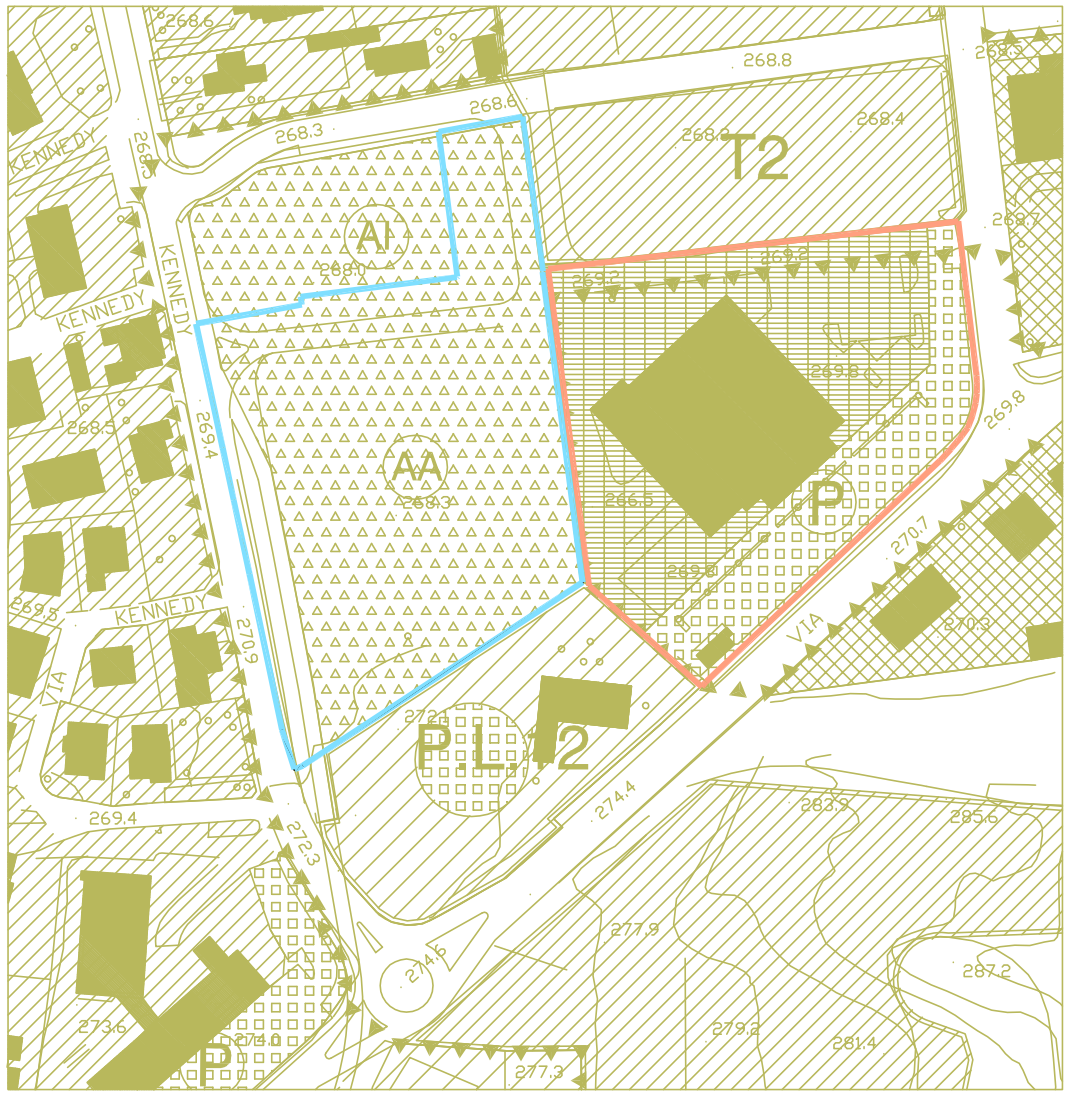


PERIMETRO PROPRIETA' SOC. REX SUPERMERCATI

PERIMETRO PROPRIETA' COMUNE DI OGGIONO

ZONA F1 - Servizi e attrezzature di livello comunale

ZONA F2 - Servizi e attrezzature di livello sovracomunale

P.L.n PERIMETRAZIONE DELLE ZONE SOGGETTE A P.L.; NUMERO DI P.L.

PERIMETRAZIONE DEL CENTRO EDIFICATO

ZONA B1 - Prevalentemente residenziale di completamento

ZONA B2 - Prevalentemente residenziale di trasformazione

ZONA B3 - Prevalentemente residenziale a bassa densità

ZONA D1 - Insediamenti produttivi industriali/artigianali

ZONA D3 - Insediamenti prevalentemente commerciali

ZONE PUBBLICHE, DI USO PUBBLICO E DI INTERESSE GENERALE

AA Zone per le attrezzature culturali e sociali, assistenziali e sanitarie

AI Zone per attrezzature istituzionali ed amministrative

P Zone per parcheggi pubblici

COMUNE DI OGGIONO

Provincia di Lecco

REX SUPERMERCATI S.P.A.
PROGETTO DEFINITIVO

REALIZZAZIONE DI UNA NUOVA STRUTTURA DI VENDITA IN SOSTITUZIONE DELL'ESISTENTE CON CONTESTUALE ESECUZIONE DI OPERA PUBBLICA E PERMUTA DI AREE
(art.97 L.R. n° 12/2005 - D.P.R. 447/98 - D.C.C. n°67 del 13/12/2010)

LA PROPRIETA'	IL PROFESSIONISTA

ELABORATO SPECIFICO N° **02**	DESCRIZIONE ELABORATO **INDIVIDUAZIONE PROPRIETA' NEL P.R.G. VIGENTE**	CLASSIFICAZIONE GENERALE **REX LOTTO A.- C.D.S. 06/2011**
ELABORATO COMPLESSIVO N° **02 ALL.B**		TIPOLOGIA OPERE **PROG. ARCH.**
		PROTOCOLLO INTERNO **00**
		SCALA **1:2000**
		DATA **13/06/2011**

AGGIORNAMENTI

I	08/06/2012		

PROGETTAZIONE URBANISTICA E ARCHITETTONICA

STUDIO PONTI & DE ALESSANDRI — CORSO LIBERTA' N° 42 — 20811 CESANO MADERNO (MB) — E-mail: studio@pontidea.it — TEL.:0362504004 - FAX:0362550266

GEOM. NATALE CORTI — VIA PARINI N° 1 — 23847 MOLTENO (LC) — E-mail: natacort@tin.it — TEL.e Fax: 031852962

GEOM. FRANCESCO SCIANNI — CORSO LIBERTA' N° 53/D — 20811 CESANO MADERNO (MB) — E-mail: info@studioscianni.com — TEL.:0362550110 - FAX:0362523948

PROGETTAZIONE VERDE E PAESAGGIO
DOTT. AGR.AMBROGIO CANTU'
ARCH. GIUSEPPE MASCHERONI
VIA MATTEO DA CAMPIONE,10
20900 MONZA TEL.:0392326165
E-mai: ambrogio@arboriostudio.net

PROGETTAZIONE OPERE DI URBANIZZAZIONE
BMB INGEGNERIA s.r.l.
VIA ROBECCO N°82 — 20092 CINISELLO BALSAMO (MI)
E-mail: studio@bmbingegneria.net — TEL.:0266014751 - FAX:0266014342

PROGETTAZIONE E PREVENZIONE INCENDI
ARCHITETTO STEFANO CASTRONOVO
VIA EMILIA, 124 — 27058 VOGHERA (PV)
E-mail: castronovo.arch@gmail.com — TEL. FAX:0383647356

STUDIO VIABILISTICO
TRM Engineering s.r.l.
VIA DELLA BIRONA N° 30 — 20900 MONZA (MB)
E-mail: segreteria@trmengineering.it — TEL.:0393900237-FAX:0392314017

VERIFICHE AMBIENTALI
ECOSPHERA s.r.l.
VIA MALOGNO N° 2 — 25036 PALAZZOLO S.OGLIO (BS)
E-mail: info@ecosphera.net — TEL.:0307402007-FAX:0307402017

PROGETTAZIONE IMPIANTI MECCANICI
ADZ Engineering 21047 SARONNO (VA)
VIA MOLINO N° 14 TEL.-FAX: 0296701507
E-mail: info@adzengineering.com

PROGETTAZIONE IMPIANTI ELETTRICI
STUDIO B.M. 20159 MILANO
VIA AIROLO N° 19 TEL.:FAX:0269007906
E-mail: studio.bisin@libero.it

IMPIANTO LUCI E FOTOVOLTAICO
SANGIORGIO A. 23890 BARZAGO (LC)
VIA COSTA d'ORO N° 2 TEL. FAX:031874042
E-mail: info@sangiorgio-tec.com

A termine di legge questo disegno è di nostra proprietà e ne è vietata la riproduzione anche parziale senza esplicita autorizzazione