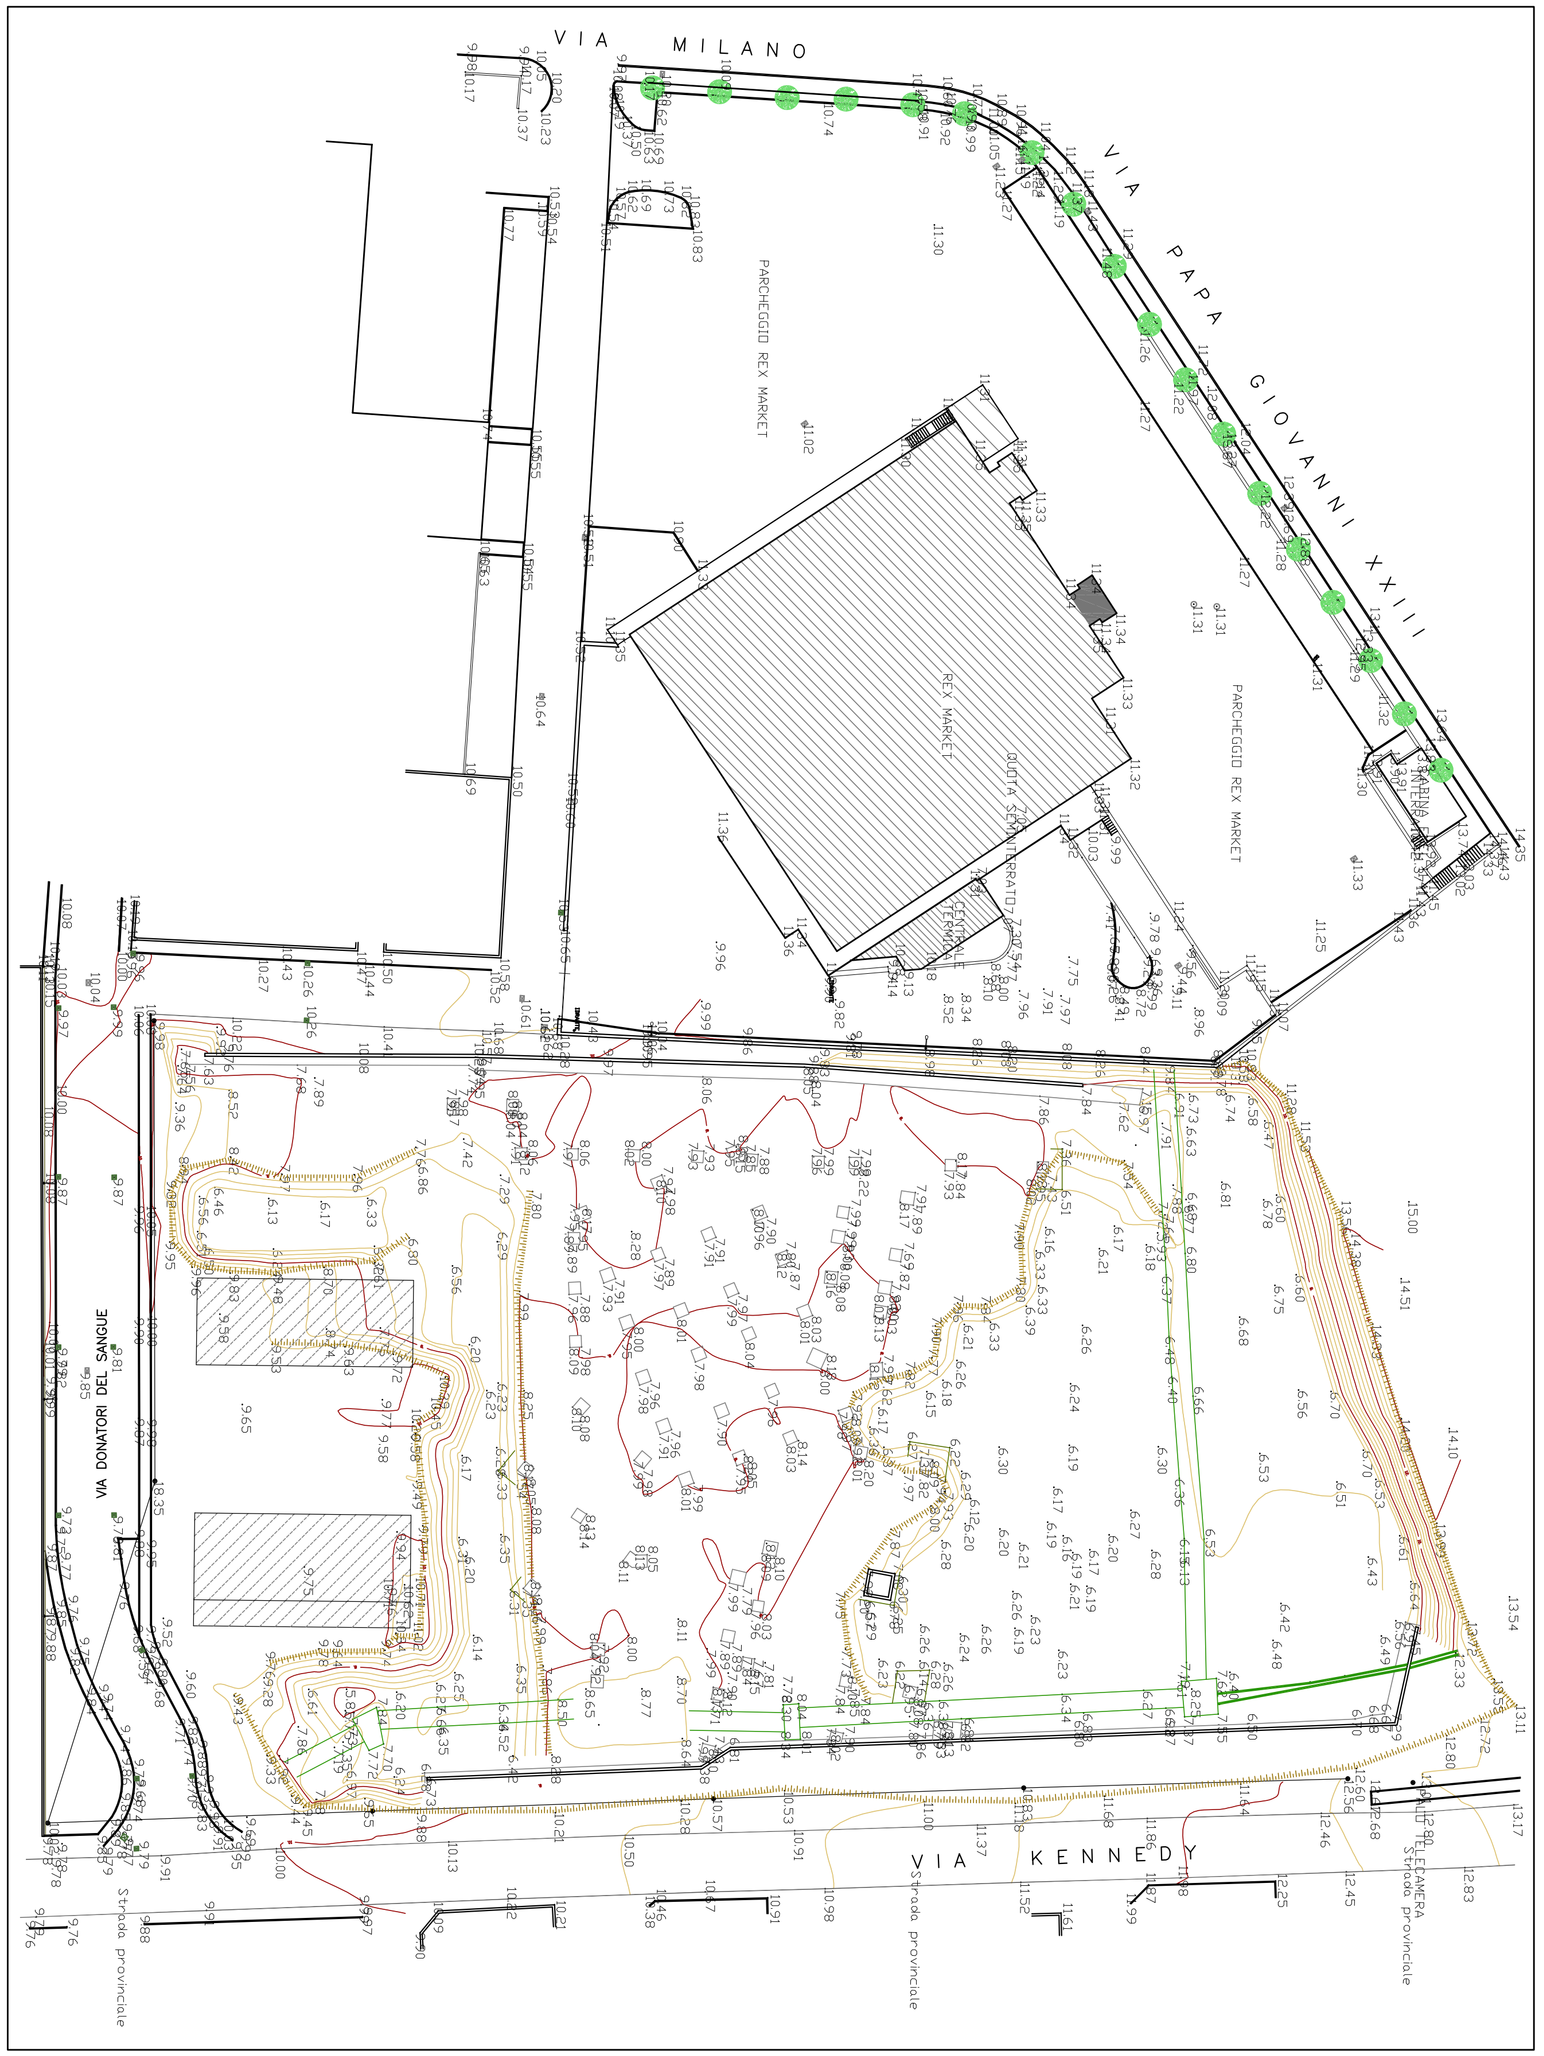


EDIFICIO ATTUALE REX SUPERMERCATI S.P.A.

ERIGENDA CASERMA DEI CARABINIERI

COMUNE DI OGGIONO

Provincia di Lecco

REX SUPERMERCATI S.P.A.
PROGETTO DEFINITIVO

REALIZZAZIONE DI UNA NUOVA STRUTTURA DI VENDITA IN SOSTITUZIONE DELL'ESISTENTE CON CONTESTUALE ESECUZIONE DI OPERA PUBBLICA E PERMUTA DI AREE
(art.97 L.R. n° 12/2005 - D.P.R. 447/98 - D.C.C. n°67 del 13/12/2010)

LA PROPRIETA'	IL PROFESSIONISTA

ELABORATO SPECIFICO N°	DESCRIZIONE ELABORATO	CLASSIFICAZIONE GENERALE
05	PLANIMETRIA GENERALE RILIEVO	REX LOTTO A.- C.D.S. 06/2011
ELABORATO COMPLESSIVO N° 05		TIPOLOGIA OPERE: PROG. ARCH. — PROTOCOLLO INTERNO: 305
AGGIORNAMENTI: I 08/06/2012		SCALA: 1:500 — DATA: 13/06/2011

PROGETTAZIONE URBANISTICA E ARCHITETTONICA
STUDIO PONTI & DE ALESSANDRI — CORSO LIBERTA' N° 42, 20811 CESANO MADERNO (MB) — E-mail: studio@pontidea.it — TEL.:0362504004 - FAX:0362550266
GEOM. NATALE CORTI — VIA PARINI N° 1, 23847 MOLTENO (LC) — E-mail: natacort@tin.it — TEL.e Fax: 031852962
GEOM. FRANCESCO SCIANNI — CORSO LIBERTA' N° 53/D, 20811 CESANO MADERNO (MB) — E-mail: info@studioscianni.com — TEL..0362550110 - FAX:0362523948

PROGETTAZIONE VERDE E PAESAGGIO
DOTT. AGR.AMBROGIO CANTU' ARCH. GIUSEPPE MASCHERONI
VIA MATTEO DA CAMPIONE,10
20900 MONZA TEL.:0392326165
E-mail: ambrogio@arboriostudio.net

PROGETTAZIONE OPERE DI URBANIZZAZIONE
BMB INGEGNERIA s.r.l.
VIA ROBECCO N°82 — 20092 CINISELLO BALSAMO (MI)
E-mail: studio@bmbingegneria.net — TEL.:0266014751 - FAX:0266014342

PROGETTAZIONE E PREVENZIONE INCENDI
ARCHITETTO STEFANO CASTRONOVO
VIA EMILIA, 124 — 27058 VOGHERA (PV)
E-mail: castronovo.arch@gmail.com — TEL. FAX:0383647356

STUDIO VIABILISTICO
TRM Engineering s.r.l.
VIA DELLA BIRONA N° 30 — 20900 MONZA (MB)
E-mail: segreteria@trmengineering.it — TEL.:0393900237-FAX:0392314017

VERIFICHE AMBIENTALI
ECOSPHERA s.r.l.
VIA MALOGNO N° 2 — 25036 PALAZZOLO S.OGLIO (BS)
E-mail: info@ecosphera.net — TEL.:0307402007-FAX:0307402017

PROGETTAZIONE IMPIANTI MECCANICI
ADZ Engineering — 21047 SARONNO (VA)
VIA MOLINO N° 14 — TEL.-FAX: 0296701507
E-mail: info@adzengineering.com

PROGETTAZIONE IMPIANTI ELETTRICI
STUDIO B.M. — 20159 MILANO
VIA AIROLO N° 19 — TEL.:FAX:0269007906
E-mail: studio.bisin@libero.it

IMPIANTO LUCI E FOTOVOLTAICO
SANGIORGIO A. — 23890 BARZAGO (LC)
VIA COSTA d'ORO N° 2 — TEL. FAX:031874042
E-mail: info@sangiorgio-tec.com

A termine di legge questo disegno è di nostra proprietà e ne è vietata la riproduzione anche parziale senza esplicita autorizzazione