

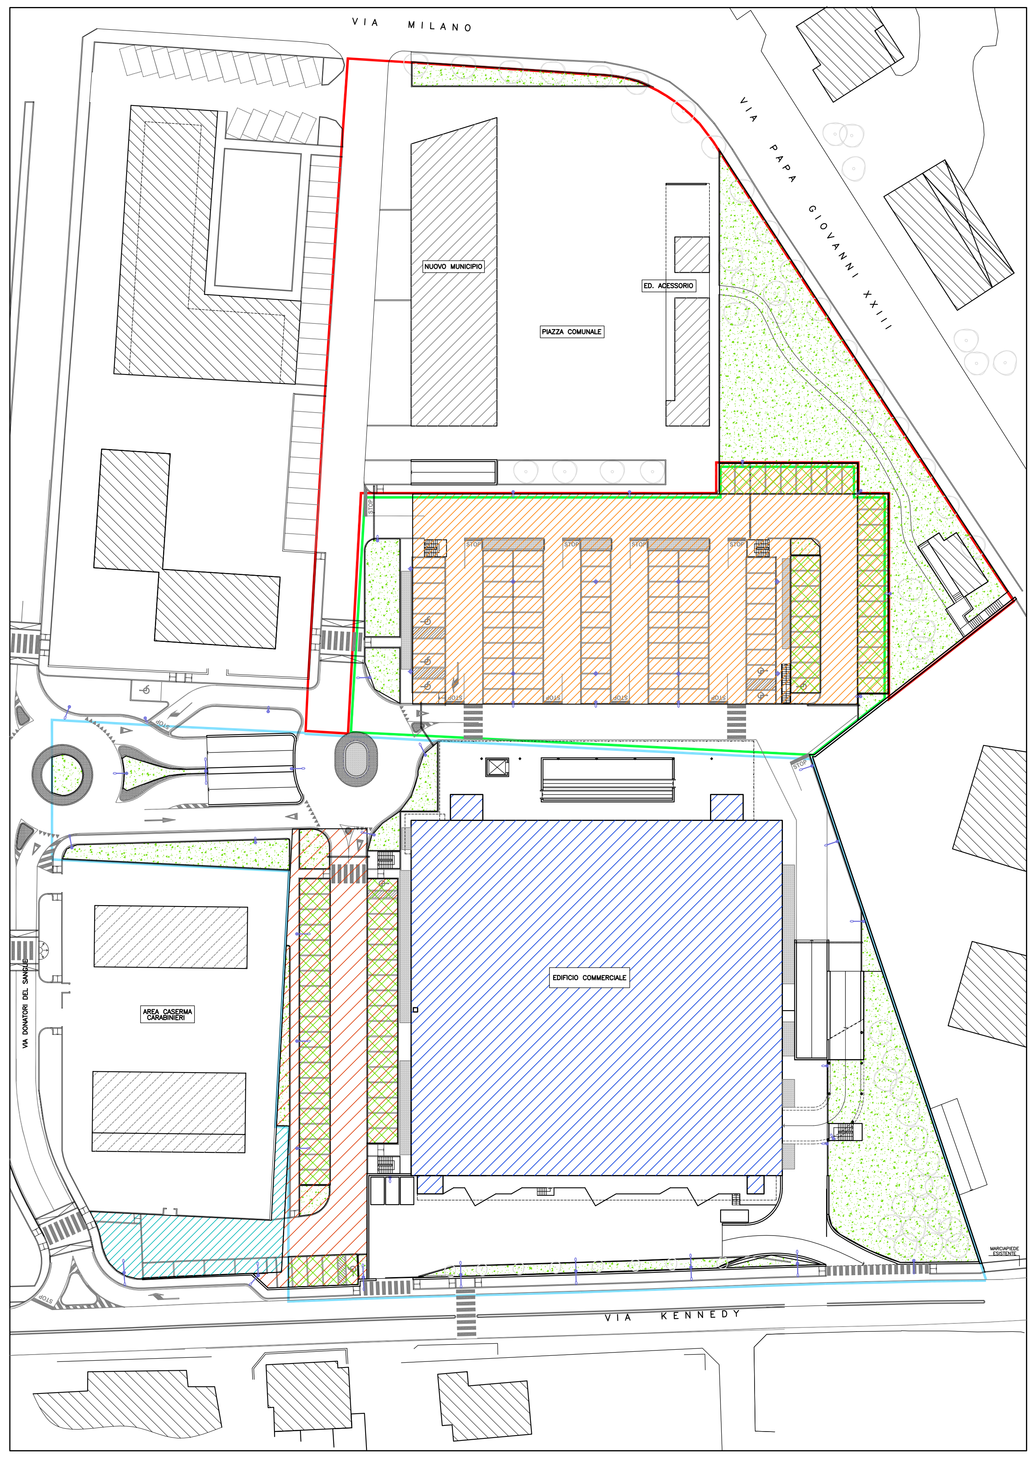


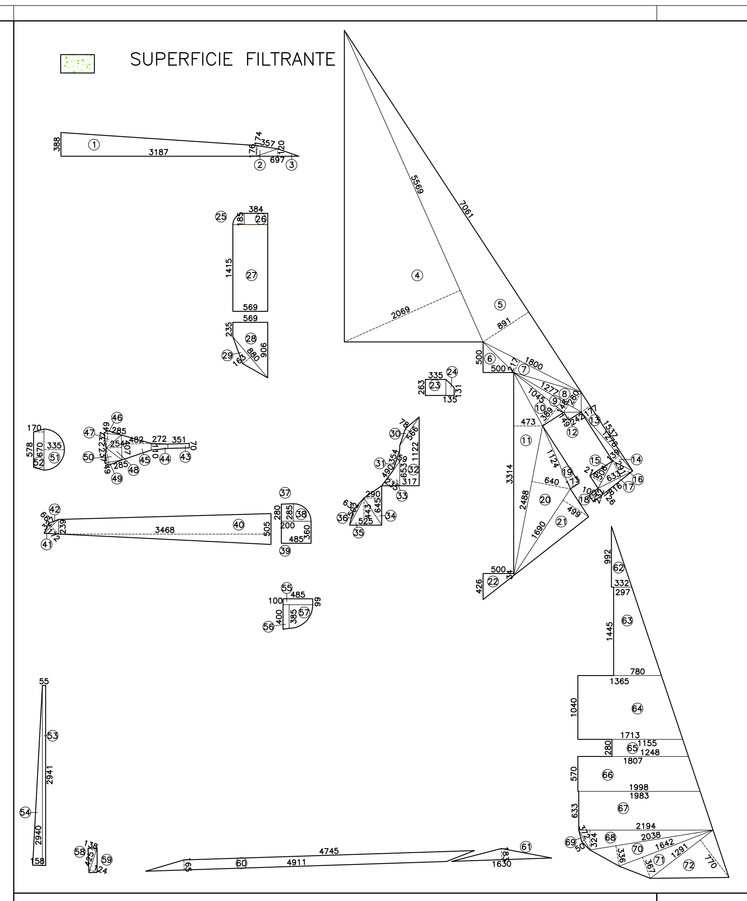


SUPERFICIE FILTRANTE							
(1) =	31,87	* (	3,88	+	1,76) / 2	=	89,87 mq
(2) =	3,57	*	1,74	/	2	=	3,11 mq
(3) =	6,97	*	1,20	/	2	=	4,18 mq
(4) =	55,69	*	20,69	/	2	=	576,11 mq
(5) =	70,61	*	8,91	/	2	=	314,57 mq
(6) =	5,00	*	5,00	/	2	=	12,50 mq
(7) =	18,00	*	2,17	/	2	=	19,53 mq
(8) =	12,77	*	2,80	/	2	=	17,88 mq
(9) =	12,77	*	1,48	/	2	=	9,45 mq
(10) =	10,45	*	3,89	/	2	=	20,33 mq
(11) =	33,14	*	4,73	/	2	=	78,38 mq
(12) =	1,49	*	2,42	/	2	=	1,80 mq
(13) =	15,37	*	1,77	/	2	=	13,60 mq
(14) =	12,78	*	1,39	/	2	=	8,88 mq
(15) =	5,06	*	2,16	/	2	=	5,46 mq
(16) =	6,33	*	2,91	/	2	=	9,21 mq
(17) =	8,16	*	1,26	/	2	=	5,14 mq
(18) =	2,32	*	1,00	/	2	=	1,16 mq
(19) =	11,24	*	1,73	/	2	=	9,72 mq
(20) =	24,88	*	6,40	/	2	=	79,62 mq
(21) =	16,90	*	4,99	/	2	=	42,17 mq
(22) =	5,00	* (	4,26	+	0,34) / 2	=	11,50 mq
(23) =	2,63	*	3,35			=	8,81 mq
(24) =	1,35	* (	1,31	+	2,63) / 2	=	2,66 mq
(25) =	1,85	*	1,85	*	3,14 / 4	=	2,69 mq
(26) =	3,84	*	1,85			=	7,10 mq
(27) =	5,69	*	14,15			=	80,51 mq
(28) =	5,69	* (	2,35	+	9,06) / 2	=	32,46 mq
(29) =	8,80	*	1,63	/	2	=	7,17 mq
(30) =	5,66	*	0,78	/	2	=	2,21 mq
(31) =	3,54	*	0,59	/	2	=	1,04 mq
(32) =	3,17	* (	6,53	+	11,22) / 2	=	28,13 mq
(33) =	4,90	*	2,35	/	2	=	5,76 mq
(34) =	6,45	*	2,90	/	2	=	9,35 mq
(35) =	5,25	*	4,43	/	2	=	11,63 mq
(36) =	5,02	*	0,63	/	2	=	1,58 mq
(37) =	2,00	* (	2,85	+	2,80) / 2	=	5,65 mq
(38) =	2,85	*	2,85	*	3,14 / 4	=	6,38 mq
(39) =	4,85	*	3,60			=	17,46 mq
(40) =	34,68	* (	5,05	+	2,39) / 2	=	129,01 mq
(41) =	3,27	*	1,72	/	2	=	2,81 mq
(42) =	3,27	*	0,66	/	2	=	1,08 mq
(43) =	3,51	*	0,70			=	2,46 mq
(44) =	2,72	* (	0,70	+	1,10) / 2	=	2,45 mq
(45) =	4,82	* (	1,10	+	4,07) / 2	=	12,46 mq
(46) =	2,85	*	0,49	/	2	=	0,70 mq
(47) =	2,85	*	2,37	/	2	=	3,38 mq
(48) =	4,07	*	2,54	/	2	=	5,17 mq
(49) =	2,85	*	0,49	/	2	=	0,70 mq
(50) =	2,85	*	2,37	/	2	=	3,38 mq
(51) =	3,35	*	3,35	*	3,14 / 2	=	17,62 mq
(52) =	1,70	* (	6,70	+	5,78) / 2	=	10,61 mq
(53) =	29,41	*	0,55			=	16,18 mq
(54) =	29,40	*	1,58	/	2	=	23,23 mq
(55) =	0,99	*	4,85			=	4,80 mq
(56) =	1,00	* (	4,00	+	3,85) / 2	=	3,93 mq
(57) =	3,85	*	3,85	*	3,14 / 4	=	11,64 mq
(58) =	4,25	*	1,38	/	2	=	2,93 mq
(59) =	4,25	*	1,24	/	2	=	2,64 mq
(60) =	1,65	* (	49,11	+	47,45) / 2	=	79,66 mq
(61) =	16,30	*	1,83	/	2	=	14,91 mq
(62) =	3,32	*	9,92	/	2	=	16,47 mq
(63) =	14,45	* (	2,97	+	7,80) / 2	=	77,81 mq
(64) =	10,40	* (	13,65	+	17,13) / 2	=	160,06 mq
(65) =	2,80	* (	11,55	+	12,48) / 2	=	33,64 mq
(66) =	5,70	* (	19,98	+	18,07) / 2	=	108,44 mq
(67) =	6,33	* (	19,83	+	21,94) / 2	=	132,20 mq
(68) =	21,94	*	3,24	/	2	=	35,54 mq
(69) =	3,72	*	0,50	/	2	=	0,93 mq
(70) =	20,38	*	3,36	/	2	=	34,24 mq
(71) =	16,42	*	3,67	/	2	=	30,13 mq
(72) =	12,91	*	7,70	/	2	=	49,70 mq
superficie filtrante al 50%							
(1) =	5,00	*	22,50			)/2 =	56,25 mq
(2) =	5,00	*	32,50			)/2 =	81,25 mq
(3) =	4,85	*	22,35			)/2 =	54,20 mq
(4) =	5,00	*	43,23			)/2 =	108,08 mq
(5) =	5,00	*	49,93			)/2 =	124,83 mq
(6) =	12,46	*	4,50	) /	2	)/2 =	14,02 mq
(7) =	12,46	*	4,58	) /	2	)/2 =	14,27 mq
						=	**3.048,54 mq**

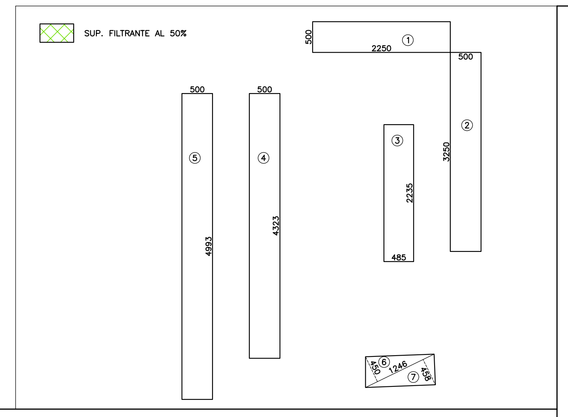


VERIFICHE PLANIVOLUMETRICHE			
S.L.P. CONVENZIONATA		=	**4.000,00 mq**
S.L.P. IN PROGETTO			
PIANO TERRA	(Vedi El. 10)	=	3.580,17 mq
PIANO COPERTURA	(Vedi El. 11)	=	419,83 mq
			4.000,00 mq
AREA DISTINATA ALLA VENDITA	(Vedi El. 10)	=	**1.500,00 mq**
SUPERFICIE COPERTA IN PROGETTO	(Vedi El. 11)	=	**4.413,54 mq**
SUPERFICIE PARCHEGGI DI PERTINENZA IN PROGETTO			
P. INTERR. COMPARTO 1	(Vedi El. 09)	=	2.148,76
P. INTERR. COMPARTO 2	(Vedi El. 09)	=	2.116,73
P. INTERR. COMPARTO 3	(Vedi El. 09)	=	1.822,65
P. COPERTURA	(Vedi El. 11)	=	1.430,41
P. TERRA LATO NORD		=	1.226,08
		=	**8.764,62 mq**
SUPERFICIE NUOVO PARCHEGGIO PUBBLICO PIANO TERRA		=	**2.765,25 mq**
SUPERFICIE PARCHEGGIO DI PERTINENZA CASERMA CARABINIERI	mappale 5735	=	**450,00 mq**
SUPERFICIE CATASTALE COMPLESSIVA COMPARTI	(Vedi El. 01)	=	**19.662,00 mq**
SUPERFICIE FILTRANTE RICHIESTA Rp=15% Sup. comparti	19.662,00 * 15%	=	**2.949,30 mq**
SUPERFICIE FILTRANTE IN PROGETTO		=	**3.048,54 mq > 2.949,30 mq**

SUPERFICIE PARCHEGGIO DI PERTINENZA P. TERRA LATO NORD

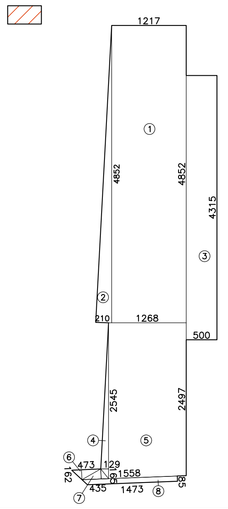


PARCHEGGIO DI PERTINENZA NUOVA STRUTTURA COMMERCIALE PIANO TERRA LATO NORD							
(1) =	48,52	* (	12,17	+	12,68) / 2	=	602,86 mq
(2) =	48,53	*	2,10	) /	2	=	50,96 mq
(3) =	5,00	*	43,15			=	215,88 mq
(4) =	25,45	*	1,29	) /	2	=	16,42 mq
(5) =	12,68	* (	24,97	+	25,45) / 2	=	319,66 mq
(6) =	4,73	*	1,62	) /	2	=	3,83 mq
(7) =	4,35	*	1,65	) /	2	=	3,59 mq
(8) =	0,85	* (	14,73	+	15,58) / 2	=	12,88 mq
						=	**1.226,08 mq**

PARCHEGGIO DI PERTINENZA DELLA CASERMA DEI CC.

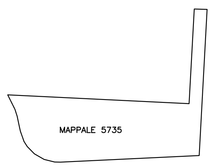

SUPERFICIE NUOVO PARCHEGGIO PUBBLICO PIANO TERRA

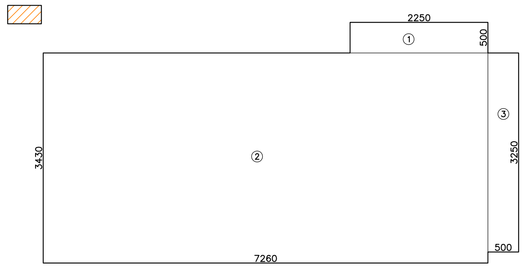

PARCHEGGIO PUBBLICO PIANO TERRA			
(1) =	22,50 * 5,00	=	112,50 mq
(2) =	72,60 * 34,30	=	2.490,25 mq
(3) =	5,00 * 32,50	=	162,50 mq
		=	**2.765,25 mq**

COMUNE DI OGGIONO

Provincia di Lecco

REX SUPERMERCATI S.P.A.
PROGETTO DEFINITIVO

REALIZZAZIONE DI UNA NUOVA STRUTTURA DI VENDITA IN SOSTITUZIONE DELL'ESISTENTE CON CONTESTUALE ESECUZIONE DI OPERA PUBBLICA E PERMUTA DI AREE
(art.97 L.R. n° 12/2005 - D.P.R. 447/98 - D.C.C. n°67 del 13/12/2010)

LA PROPRIETA'	IL PROFESSIONISTA

ELABORATO SPECIFICO N° **08**	DESCRIZIONE ELABORATO **VERIFICHE PLANIVOLUMETRICHE**	CLASSIFICAZIONE GENERALE **REX LOTTO A.- C.D.S. 06/2011**
ELABORATO COMPLESSIVO N° **08 ALL.F**	TIPOLOGIA OPERE **PROG. ARCH.**	PROTOCOLLO INTERNO **305**
AGGIORNAMENTI		SCALA **1:500**
I **25/10/2011**		DATA **13/06/2011**
II **22/02/2012**		
III **08/06/2012**		

PROGETTAZIONE URBANISTICA E ARCHITETTONICA
STUDIO PONTI & DE ALESSANDRI — CORSO LIBERTA' N° 42, 20811 CESANO MADERNO (MB), E-mail: studio@pontidea.it, TEL. 0362504004 - FAX:0362550266
GEOM. NATALE CORTI — VIA PARINI N° 1, 23847 MOLTENO (LC), E-mail: natacort@tin.it, TEL.e Fax: 031852962
GEOM. FRANCESCO SCIANNI — CORSO LIBERTA' N° 53/D, 20811 CESANO MADERNO (MB), E-mail: info@studioscianni.com, TEL. 0362550116 - FAX:0362525948

PROGETTAZIONE VERDE E PAESAGGIO
DOTT. AGR.AMBROGIO CANTU'
ARCH. GIUSEPPE MASCHERONI
VIA MATTEO DA CAMPIONE,10
20900 MONZA TEL.:0392326165
E-mail: ambrogio@arboretostudio.net

PROGETTAZIONE OPERE DI URBANIZZAZIONE
BMB INGEGNERIA s.r.l.
VIA ROBECCO N°82, 20092 CINISELLO BALSAMO (MI)
E-mail: studio@bmbingegneria.net TEL. 0266014751 - FAX:0266014342

PROGETTAZIONE E PREVENZIONE INCENDI
ARCHITETTO STEFANO CASTRONOVO
VIA EMILIA, 124, 27058 VOGHERA (PV)
E-mail: castronovo.arch@gmail.com TEL. FAX:0383647536

STUDIO VIABILISTICO
TRM Engineering s.r.l.
VIA DELLA BIRONA N° 30, 20900 MONZA (MB)
E-mail: segreteria@trmengineering.it TEL.:0393900237-FAX:0393214017

VERIFICHE AMBIENTALI
ECOSPHERA s.r.l.
VIA MALOGNO N° 2, 25036 PALAZZOLO S.OGLIO (BS)
E-mail: info@ecosphera.net TEL.:0307402065-FAX:0307402017

PROGETTAZIONE IMPIANTI MECCANICI
ADZ Engineering, 21047 SARONNO (VA)
VIA MOLINO N° 14 TEL.-FAX: 0296701507
E-mail: info@adzengineering.com

PROGETTAZIONE IMPIANTI ELETTRICI
STUDIO B.M. 20159 MILANO
VIA ARIOLO N° 19 TEL.:FAX:0269007906
E-mail: studio.bisin@libero.it

IMPIANTO LUCI E FOTOVOLTAICO
SANGIORGIO A. 23890 BARZAGO (LC)
VIA COSTA d'ORO N° 2 TEL. FAX:031874042
E-mail: info@sangiorgio-snc.com

A termine di legge questo disegno è di nostra proprietà e ne è vietata la riproduzione anche parziale senza esplicita autorizzazione