



SEZIONE B–B

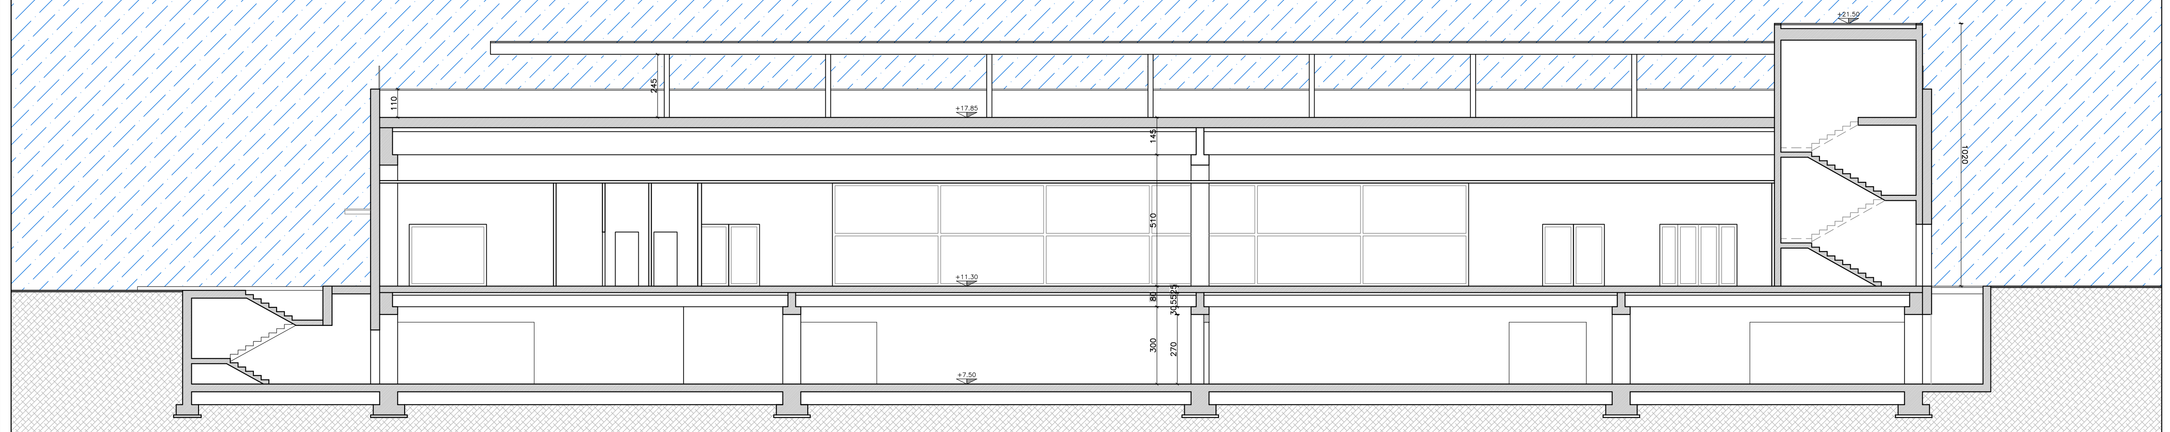

SEZIONE A–A

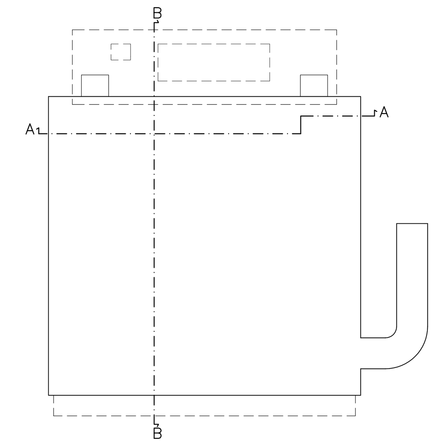

SCHEMA PLANIMETRICO

COMUNE DI OGGIONO

Provincia di Lecco

REX SUPERMERCATI S.P.A.
PROGETTO DEFINITIVO

REALIZZAZIONE DI UNA NUOVA STRUTTURA DI VENDITA IN SOSTITUZIONE DELL'ESISTENTE CON CONTESTUALE ESECUZIONE DI OPERA PUBBLICA E PERMUTA DI AREE (art.97 L.R. n° 12/2005 - D.P.R. 447/98 - D.C.C. n°67 del 13/12/2010)

LA PROPRIETA'	IL PROFESSIONISTA

ELABORATO SPECIFICO N°	DESCRIZIONE ELABORATO	CLASSIFICAZIONE GENERALE
13	**SEZIONI**	**REX LOTTO A.- C.D.S. 06/2011**
ELABORATO COMPLESSIVO N°	TIPOLOGIA OPERE	PROTOCOLLO INTERNO
13 ALL.M	**PROG. ARCH.**	**305**
AGGIORNAMENTI		SCALA
I 22/02/2012		**1:100**
II 08/06/2012		DATA
		13/06/2011

PROGETTAZIONE URBANISTICA E ARCHITETTONICA

STUDIO PONTI & DE ALESSANDRI — CORSO LIBERTA' N° 42 — 20811 CESANO MADERNO (MB) — E-mail: studio@pontidea.it — TEL.:0362504004 - FAX:0362550266

GEOM. NATALE CORTI — VIA PARINI N° 1 — 23847 MOLTENO (LC) — E-mail: natcor@tin.it — TEL.e FAX: 0341525962

GEOM. FRANCESCO SCIANNI — CORSO LIBERTA' N° 53/D — 20811 CESANO MADERNO (MB) — E-mail: info@studioscianni.com — TEL.:0362501/10-15 FAX:0362522948

PROGETTAZIONE VERDE E PAESAGGIO
DOTT. AGR.AMBROGIO CANTU
ARCH. GIUSEPPE MASCHERONI
VIA MATTEO DA CAMPIONE,10
20900 MONZA TEL.:0392326165
E-mail: ambrogio@arboretodue.net

PROGETTAZIONE OPERE DI URBANIZZAZIONE

BMB INGEGNERIA s.r.l. — VIA BERECCO N°82 — 20092 CINISELLO BALSAMO (MI) — E-mail: studio@bmbingegneria.net — TEL.:0266014751 - FAX:0266014342

PROGETTAZIONE E PREVENZIONE INCENDI

ARCHITETTO STEFANO CASTRONOVO
VIA EMILIA, 124 — 27058 VOGHERA (PV)
E-mail: castronovo.arch@gmail.com — TEL, FAX:0383647356

STUDIO VIABILISTICO

TRM Engineering s.r.l. — VIA DELLA BIRONA N° 30 — 20900 MONZA (MB) — E-mail: segreteria@trmengineering.it — TEL.:0393900237-FAX:0392314017

VERIFICHE AMBIENTALI

ECOSPHERA s.r.l. — VIA MALOGNO N° 2 — 25036 PALAZZOLO S/OGLIO (BS) — E-mail: info@ecosphera.net — TEL.:0357402057-FAX:0357402017

PROGETTAZIONE IMPIANTI MECCANICI

ADZ Engineering — 21047 SARONNO (VA) — VIA MOLINO N° 14 TEL.-FAX: 0296701507 — E-mail: info@adzengineering.com

PROGETTAZIONE IMPIANTI ELETTRICI

STUDIO B.M. — 20159 MILANO — VIA ARIOLO N° 19 TEL.-FAX:0239007906 — E-mail: studio.bsim@libero.it

IMPIANTO LUCI E FOTOVOLTAICO

SANGIORGIO A. — 23880 BARZAGO (LC) — VIA COSTA d'ORO N° 2 TEL. FAX:0318744042 — E-mail: info@sangiorgio-snc.com

A termine di legge questo disegno è di nostra proprietà e ne è vietata la riproduzione anche parziale senza esplicita autorizzazione