




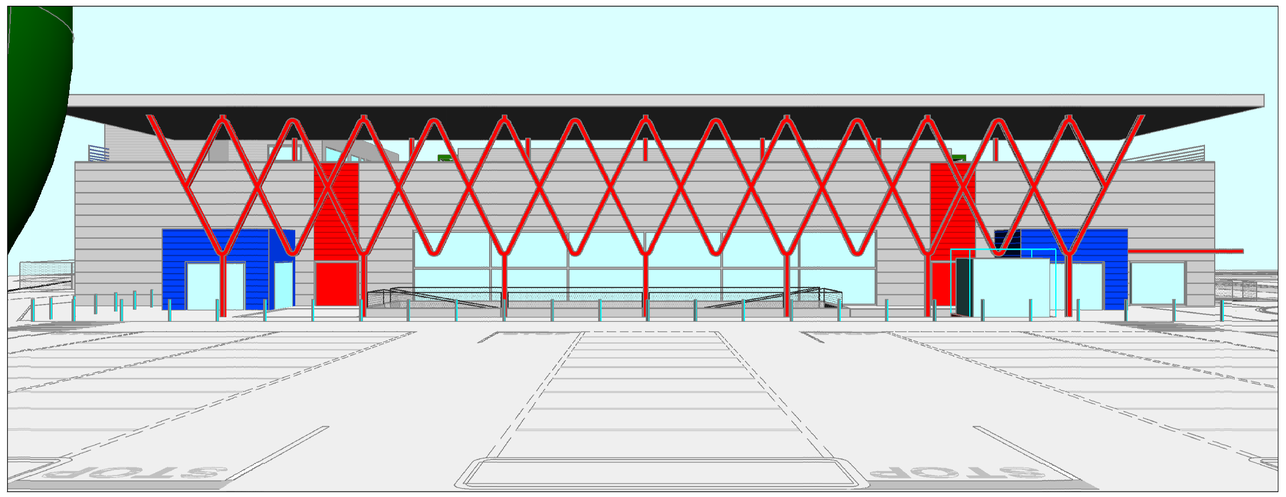

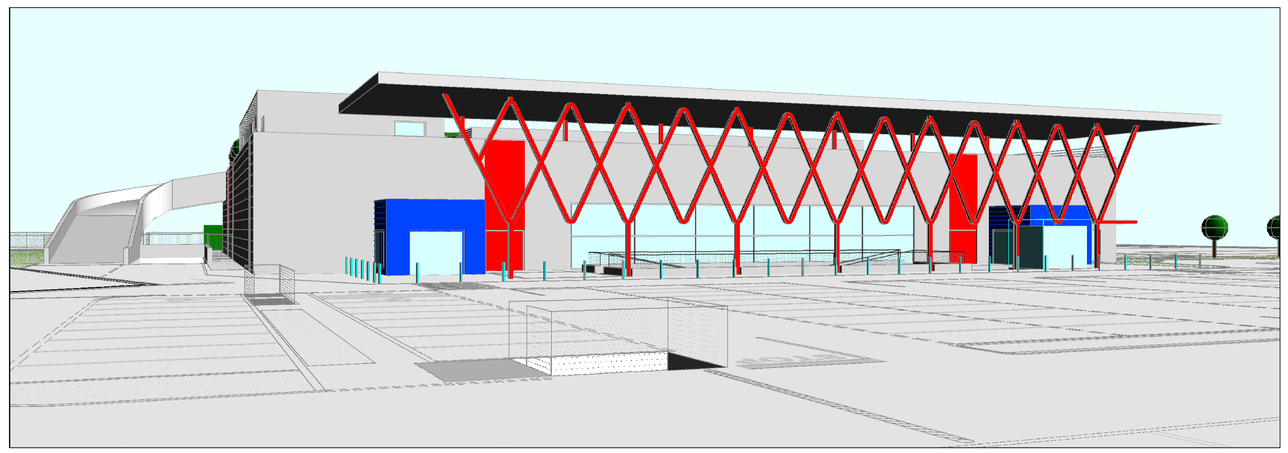

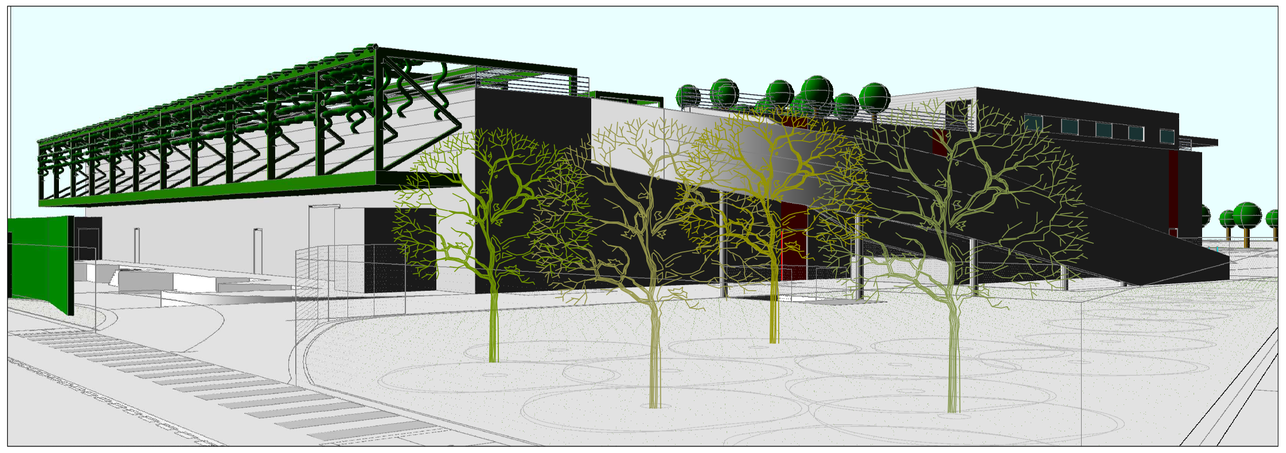

COMUNE DI OGGIONO

Provincia di Lecco

REX SUPERMERCATI S.P.A.
PROGETTO DEFINITIVO

REALIZZAZIONE DI UNA NUOVA STRUTTURA DI VENDITA IN SOSTITUZIONE DELL'ESISTENTE CON CONTESTUALE ESECUZIONE DI OPERA PUBBLICA E PERMUTA DI AREE
(art.97 L.R. n° 12/2005 - D.P.R. 447/98 - D.C.C. n°67 del 13/12/2010)

LA PROPRIETA'	IL PROFESSIONISTA

ELABORATO SPECIFICO N° **15**	DESCRIZIONE ELABORATO **VISTE 3D**	CLASSIFICAZIONE GENERALE **REX LOTTO A.- C.D.S. 06/2011**
ELABORATO COMPLESSIVO N° **15**		TIPOLOGIA OPERE **PROG. ARCH.** / PROTOCOLLO INTERNO **305**
AGGIORNAMENTI		SCALA **1:100**
I **23/02/2012**		DATA **13/06/2011**
II **08/06/2012**		

PROGETTAZIONE URBANISTICA E ARCHITETTONICA

STUDIO PONTI & DE ALESSANDRI — CORSO LIBERTA' N° 42, 20811 CESANO MADERNO (MB) — E-mail: studio@pontidea.it — TEL.:0362504004 - FAX:0362550266

GEOM. NATALE CORTI — VIA PARINI N° 1, 23847 MOLTENO (LC) — E-mail: natacort@tin.it — TEL.e Fax: 031852962

GEOM. FRANCESCO SCIANNI — CORSO LIBERTA' N° 53/D, 20811 CESANO MADERNO (MB) — E-mail: info@studiosciannni.com — TEL.:0362550110 - FAX:0362523948

PROGETTAZIONE VERDE E PAESAGGIO

DOTT. AGR.AMBROGIO CANTU' ARCH. GIUSEPPE MASCHERONI — VIA MATTEO DA CAMPIONE,10 — 20900 MONZA TEL.:0392326165 — E-mai: ambrogio@arboriostudio.net

PROGETTAZIONE OPERE DI URBANIZZAZIONE

BMB INGEGNERIA s.r.l. — VIA ROBECCO N°82, 20092 CINISELLO BALSAMO (MI) — E-mail: studio@bmbingegneria.net — TEL.:0266014751 - FAX:0266014342

PROGETTAZIONE E PREVENZIONE INCENDI

ARCHITETTO STEFANO CASTRONOVO — VIA EMILIA, 124, 27058 VOGHERA (PV) — E-mail: castronovo.arch@gmail.com — TEL. FAX:0383647356

STUDIO VIABILISTICO

TRM Engineering s.r.l. — VIA DELLA BIRONA N° 30, 20900 MONZA (MB) — E-mail: segreteria@trmengineering.it — TEL.:0393900237-FAX:0392314017

VERIFICHE AMBIENTALI

ECOSPHERA s.r.l. — VIA MALOGNO N° 2, 25036 PALAZZOLO S.OGLIO (BS) — E-mail: info@ecosphera.net — TEL.:0307402007-FAX:0307402017

PROGETTAZIONE IMPIANTI MECCANICI

ADZ Engineering 21047 SARONNO (VA) — VIA MOLINO N° 14 TEL.-FAX: 0296701507 — E-mail: info@adzengineering.com

PROGETTAZIONE IMPIANTI ELETTRICI

STUDIO B.M. 20159 MILANO — VIA AIROLO N° 19 TEL.:FAX:0269007906 — E-mail: studio.bisin@libero.it

IMPIANTO LUCI E FOTOVOLTAICO

SANGIORGIO A. 23890 BARZAGO (LC) — VIA COSTA d'ORO N° 2 TEL. FAX:031874042 — E-mail: info@sangiorgio-tec.com

A termine di legge questo disegno è di nostra proprietà e ne è vietata la riproduzione anche parziale senza esplicita autorizzazione