

LEGENDA SIMBOLI			
SIMBOLO	DESCRIZIONE	TIPO	MARCA
	QUADRO DISPOSITIVO INTERFACCIA E INTERRUTTORE GENERATORE		
	QUADRO DI SEZIONAMENTO E PROTEZIONE		
INV	INVERTER 30kW CONVERSIONE ENERGIA A SERVIZIO IMPIANTO FOTOVOLTAICO		
kWh	CONTATORE ENERGIA		
	PULSANTE DI SGANCIO ENERGIA IMPIANTO FOTOVOLTAICO		
	PANNELLO FOTOVOLTAICO SILICIO POLICRISTALLINO 300Wp DIMENSIONI 2000x1000mm		
	CANALE ACCIAIO ZINCATO TRANSITO CAVI IMPIANTO FOTOVOLTAICO DA DEFINIRE IN FASE ESECUTIVA SECONDO TIPOLOGIA STRUTTURA PENSILINA		


VISTA DETTAGLIO PROPSPETTO POSA PANNELLI SULLA STRUTTURA (scala 1:50)

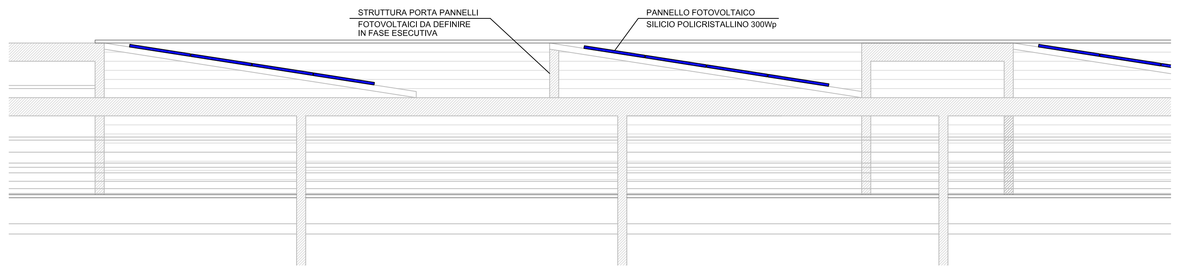


PROSPETTO OVEST (scala 1:200)

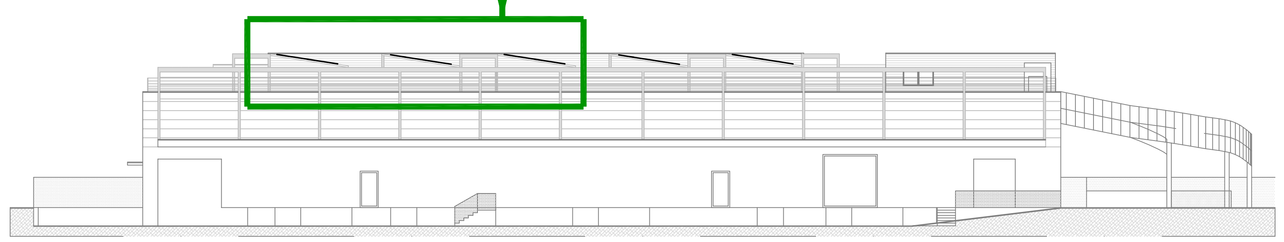

PLANIMETRIA COPERTURA (scala 1:200)

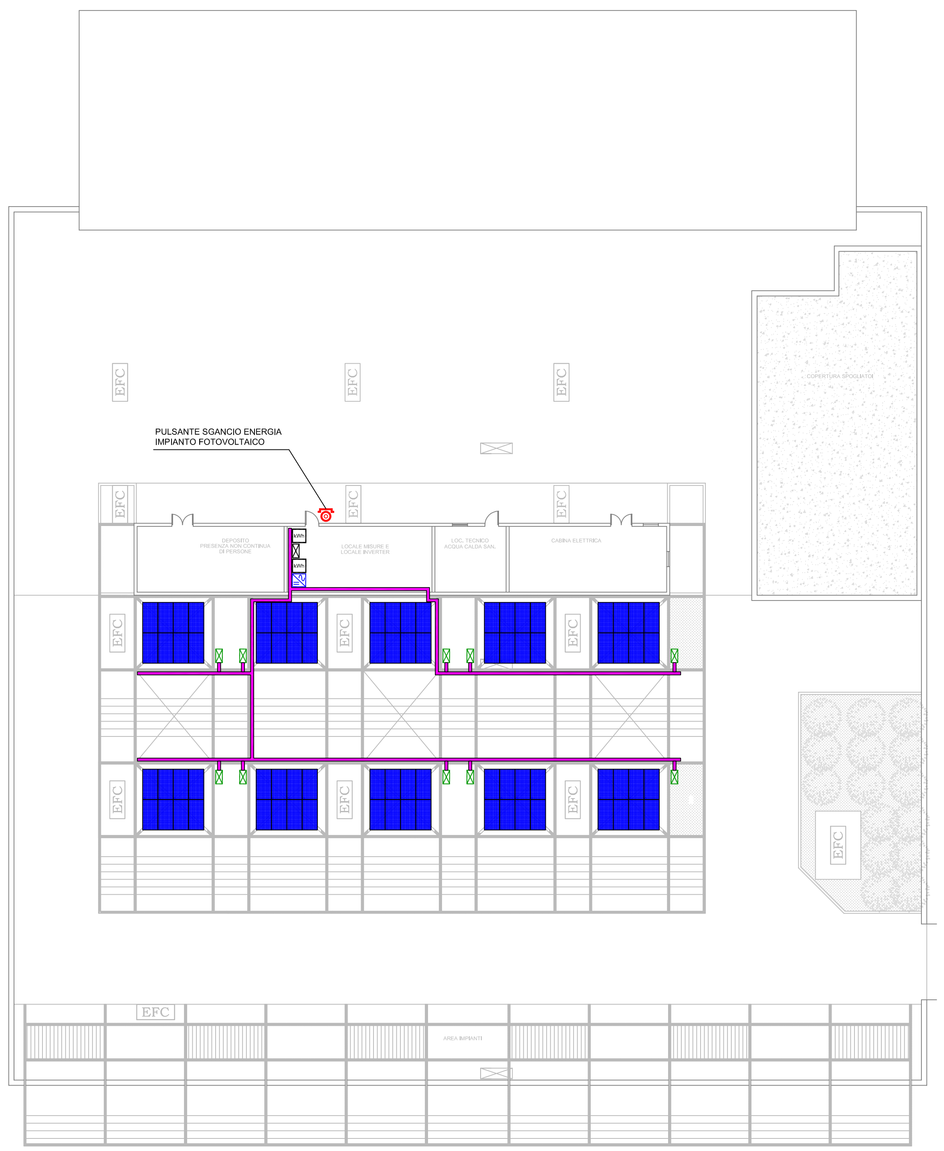

SCHEMA IMPIANTO FOTOVOLTAICO OPERANTE IN PARALLELO ALLA RETE B.T. DI DISTRIBUZIONE

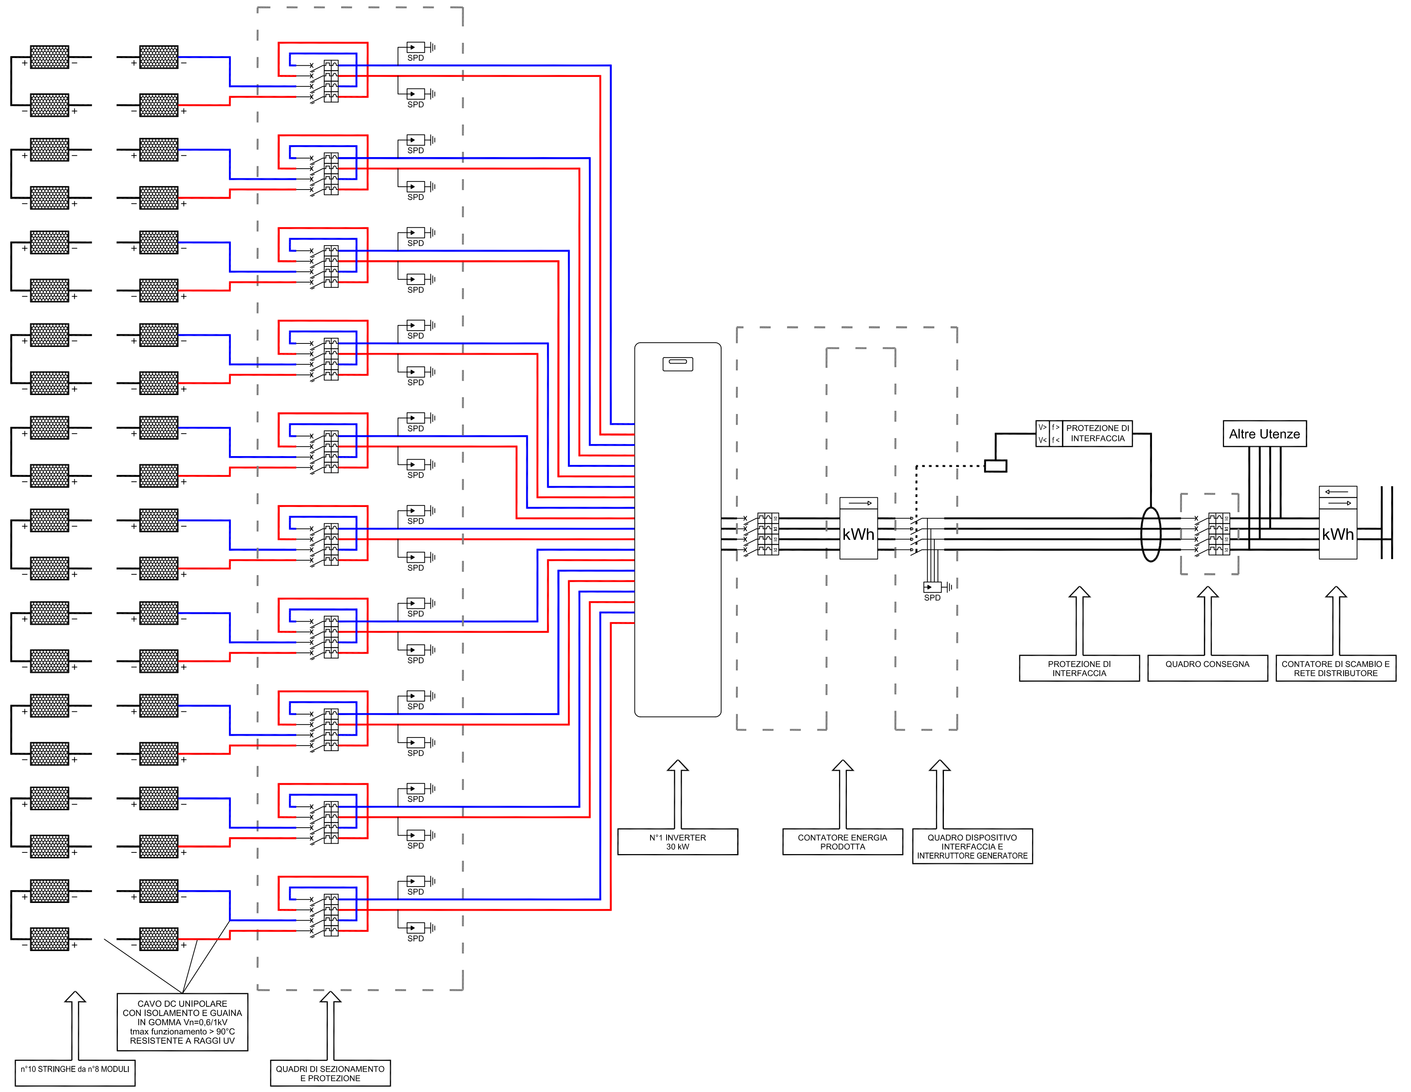

COMUNE DI OGGIONO

Provincia di Lecco

REX SUPERMERCATI S.P.A.
PROGETTO DEFINITIVO

REALIZZAZIONE DI UNA NUOVA STRUTTURA DI VENDITA IN SOSTITUZIONE DELL'ESISTENTE CON CONTESTUALE ESECUZIONE DI OPERA PUBBLICA E PERMUTA DI AREE
(art.97 L.R. n° 12/2005 - D.P.R. 447/98 - D.C.C. n°67 del 13/12/2010)

LA PROPRIETA'	IL PROFESSIONISTA

ELABORATO SPECIFICO N° **21**	DESCRIZIONE ELABORATO **PLANIMETRIA E SCHEMATICO IMPIANTO FOTOVOLTAICO**	CLASSIFICAZIONE GENERALE **REX LOTTO A.- C.D.S. 06/2011**
ELABORATO COMPLESSIVO N° **77**		TIPOLOGIA OPERE **ILL. EST. - FV**
		PROTOCOLLO INTERNO **S316**
AGGIORNAMENTI		SCALA **1:200 - 1:50**
1 **08/06/2011**		DATA **13/06/2011**

PROGETTAZIONE URBANISTICA E ARCHITETTONICA
STUDIO PONTI & DE ALESSANDRI — CORSO LIBERTA' N° 42, 20811 CESANO MADERNO (MB), E-mail: studio@ponteda.it, TEL.:0362564004 - FAX:0362559266
GEOM. NATALE CORTI — VIA PARINI N° 1, 23847 MOLTENO (LC), E-mail: natacort@tin.it, TEL.e Fax: 031852962
GEOM. FRANCESCO SCIANNI — CORSO LIBERTA' N° 53/D, 20811 CESANO MADERNO (MB), E-mail: info@studioscianni.com, TEL..0362550110 - FAX:0362522948

PROGETTAZIONE VERDE E PAESAGGIO
DOTT. AGR.AMBROGIO CANTU'
ARCH. GIUSEPPE MASCHERONI
VIA MATTEO DA CAMPIONE,10
20900 MONZA TEL.:039226165
E-mail: ambrogio@arboristudio.net

PROGETTAZIONE OPERE DI URBANIZZAZIONE
BMB INGEGNERIA s.r.l.
VIA ROBECCO N°82, 20092 CINISELLO BALSAMO (MI)
E-mail: studio@bmbingegneria.net TEL.:0266014751 - FAX:0266014342

PROGETTAZIONE E PREVENZIONE INCENDI
ARCHITETTO STEFANO CASTRONOVO
VIA EMILIA, 124, 27058 VOGHIERA (PV)
E-mail: castronovo.arch@gmail.com TEL. FAX:0383647356

STUDIO VIABILISTICO
TRM Engineering s.r.l.
VIA DELLA BIRONA N° 30, 20900 MONZA (MB)
E-mail: segreteria@trmengineering.it TEL.:0393900237-FAX:0392314017

VERIFICHE AMBIENTALI
ECOSPHERA s.r.l.
VIA MALGNONI N° 2, 25036 PALAZZOLO S.OGLIO (BS)
E-mail: info@ecosphera.net TEL.:0307402007-FAX:0307402017

PROGETTAZIONE IMPIANTI MECCANICI
ADZ Engineering 21047 SARONNO (VA)
VIA MOLINO N° 14 TEL.-FAX: 0296701507
E-mail: info@adzengineering.com

PROGETTAZIONE IMPIANTI ELETTRICI
STUDIO B.M. 20159 MILANO
VIA AROLO N° 19 TEL.-FAX:0269007906
E-mail: studio.bisin@libero.it

IMPIANTO LUCI E FOTOVOLTAICO
SANGIORGIO A. 23890 BARZAGO (LC)
VIA COSTA ,d'ORO N° 2 TEL. FAX:0318736042
E-mail: info@sangiorgio-tec.com

A termine di legge questo disegno è di nostra proprietà e ne è vietata la riproduzione anche parziale senza esplicita autorizzazione