



COMUNE DI  
**PADERNO D'ADDA**  
Provincia di Lecco

## DOCUMENTO DI PIANO

INDIVIDUAZIONE  
STANDARD PREVISTI DAL P.R.G.  
NON REALIZZATI

TAVOLA: **6**

SCALA: 1:5000

ADOSSATO DAL CONSIGLIO COMUNALE CON DELIBERA N. 36 DEL 25/09/2010  
APPROVATO DAL CONSIGLIO COMUNALE CON DELIBERA N. DEL  
PUBBLICATO SUL B.U.R.L. N. DEL


IL SINDACO .....

IL SEGRETARIO .....

STUDIO ARCH. ELIO MAURI  
Via F.lli Pini G. Mandello del Lario (LC)  
E-mail ARCHMAURI@LIBERO.IT  
Tel. 0341/700372 Fax 0341/701907

architetto  
Mauri  
Elio  
n° 93  
Ordine degli  
Architetti P.P.C.  
Provincia di Lecco

PIANO DI GOVERNO DEL TERRITORIO

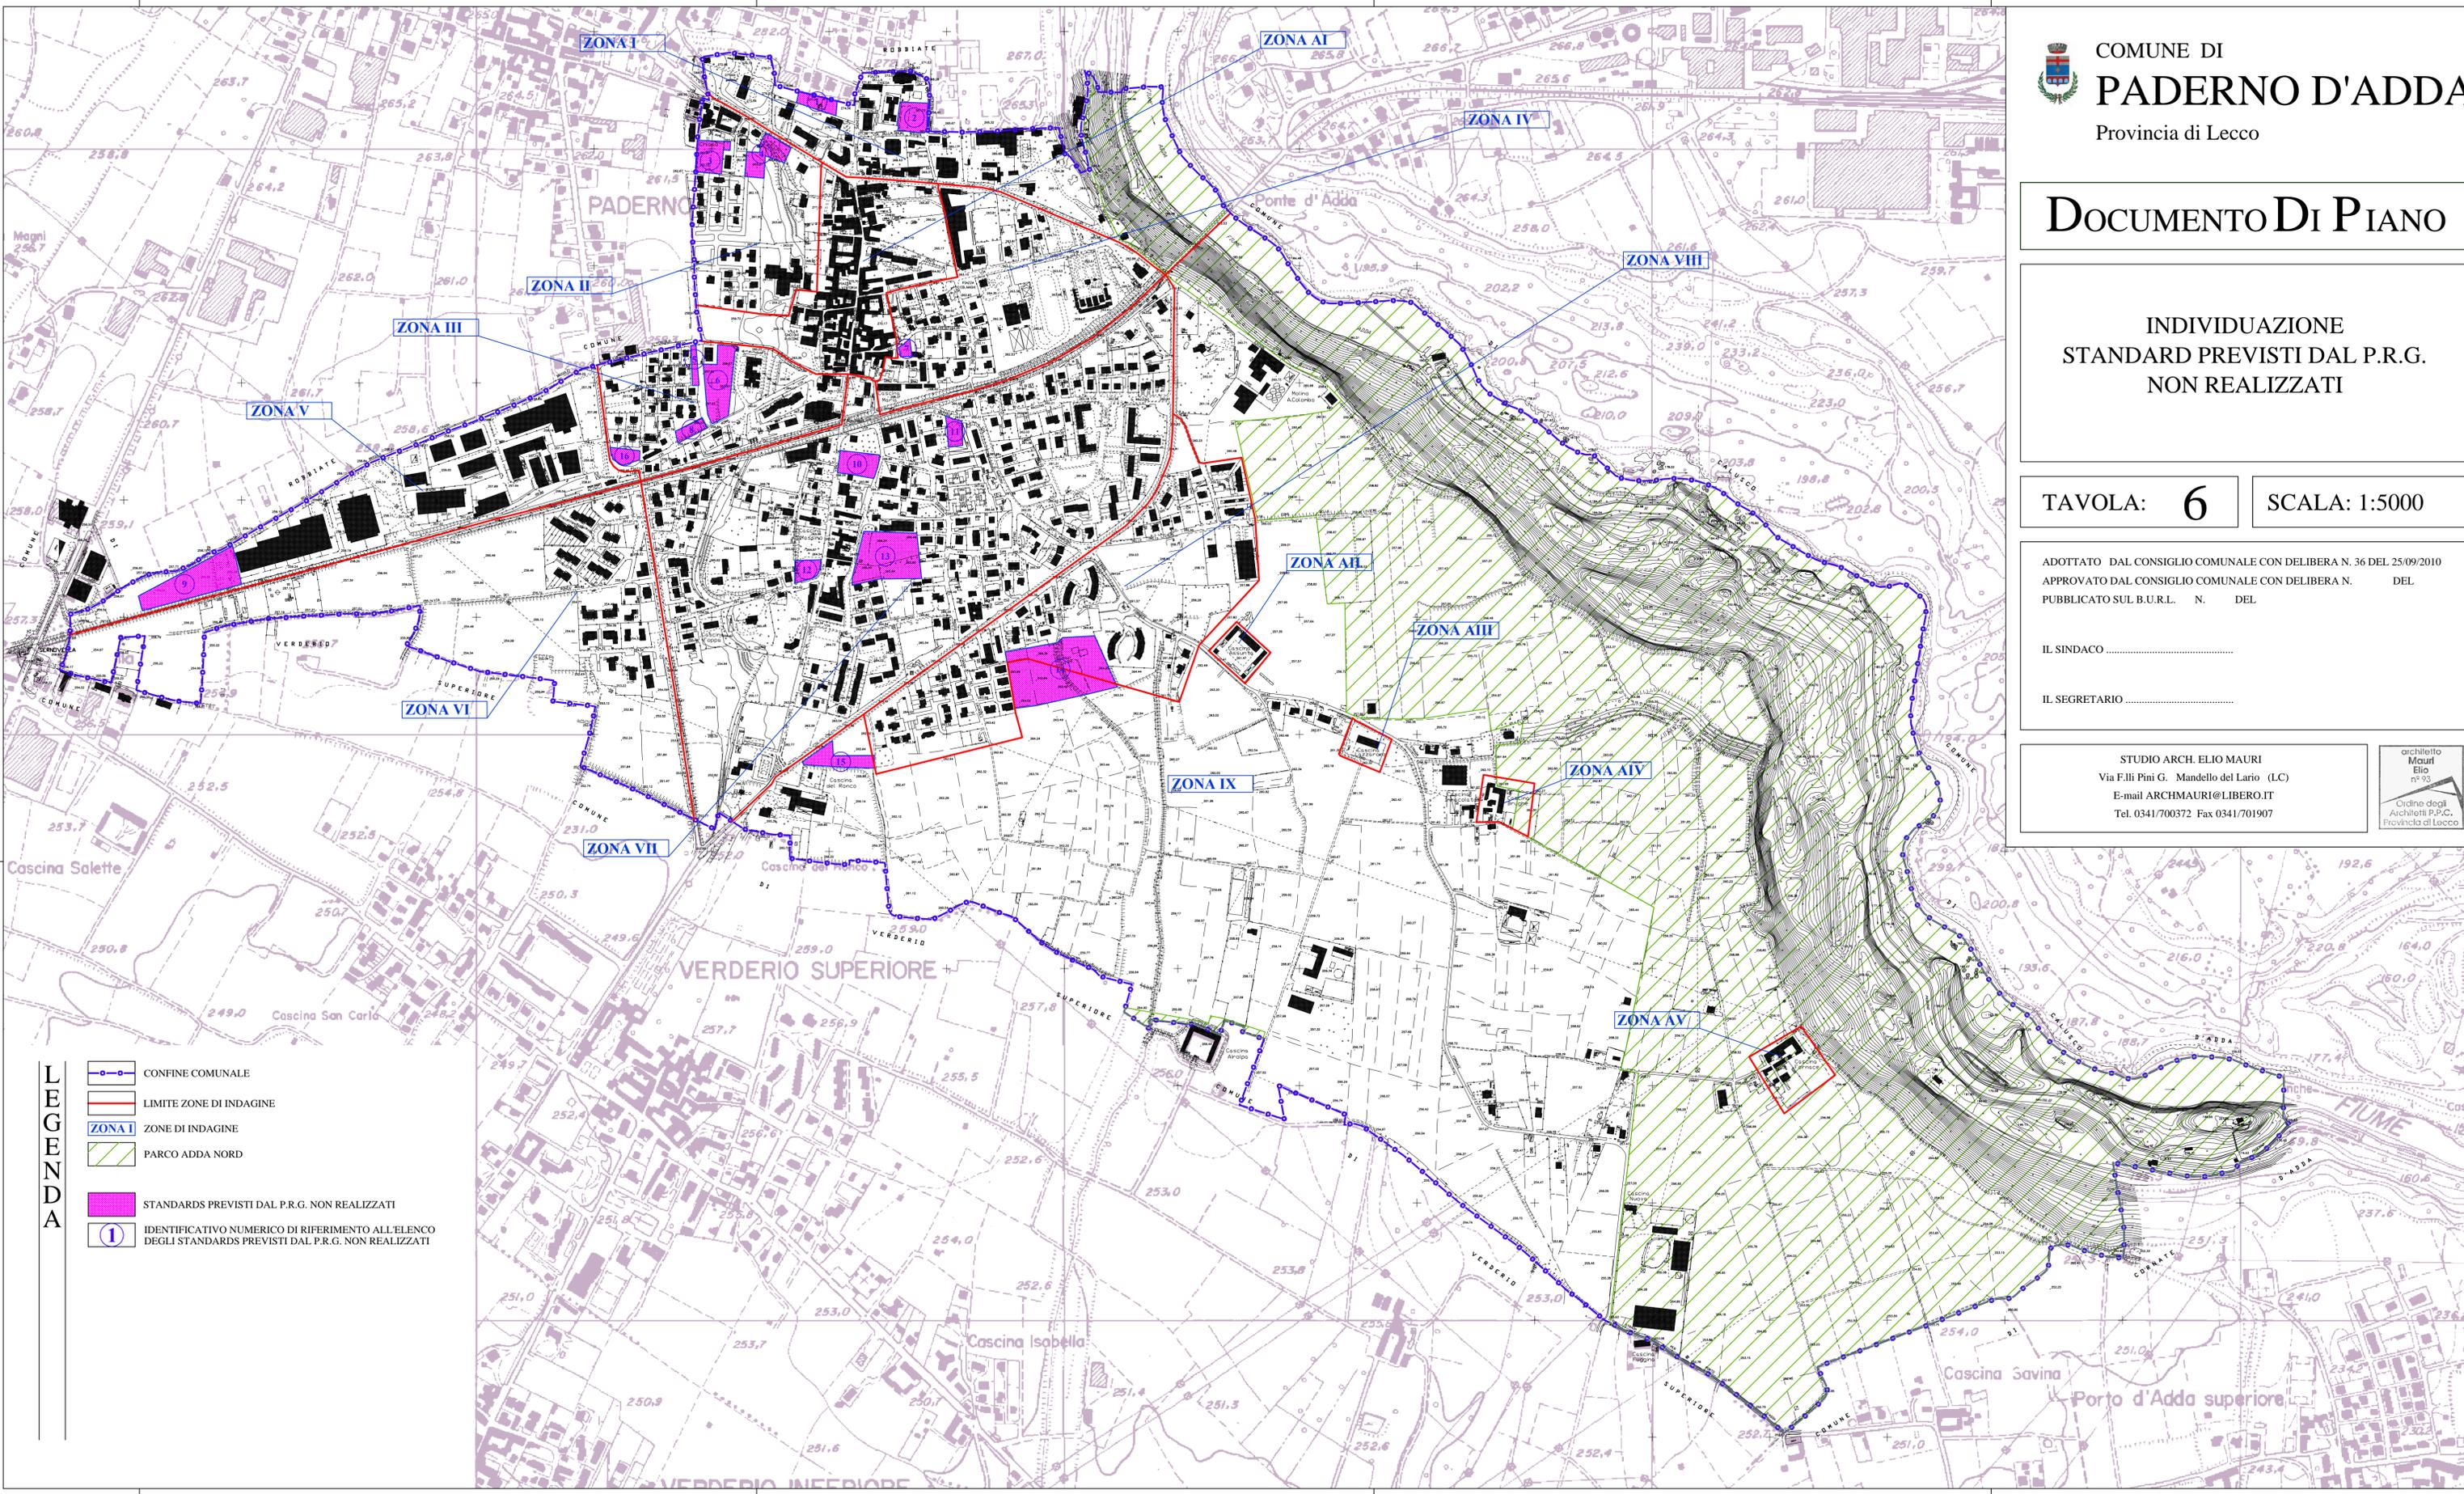

LEGENDA

-  CONFINI COMUNALI
-  LIMITE ZONE DI INDAGINE
-  ZONE DI INDAGINE
-  PARCO ADDA NORD
-  STANDARDI PREVISTI DAL P.R.G. NON REALIZZATI
-  IDENTIFICATIVO NUMERICO DI RIFERIMENTO ALL'ELENCO DEGLI STANDARDI PREVISTI DAL P.R.G. NON REALIZZATI