



RETI ACQUE METEORICHE AREA EX CAVA

stema di drenaggio acque superficiali

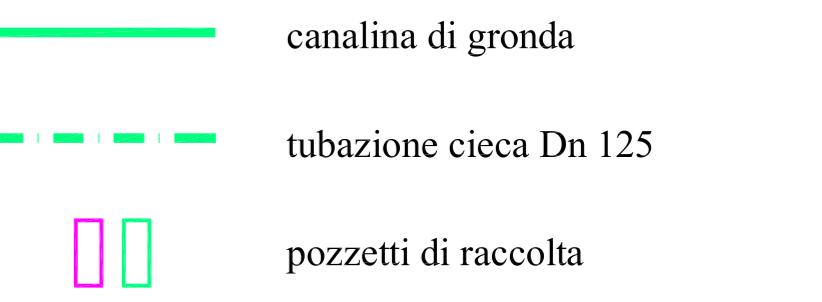

tema di drenaggio acque profonde

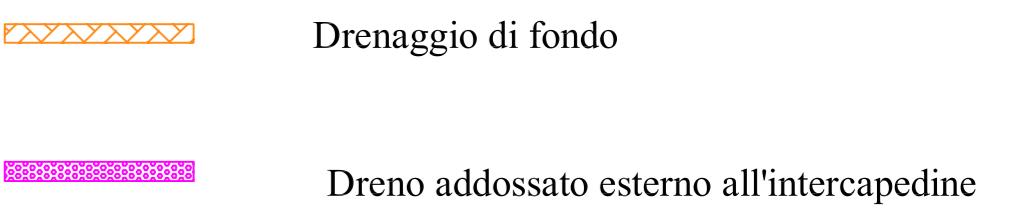

LA CEMENTIFERA S.r.l.

Via Stoppani 25

PONTE GIURINO - BERBENNO (BG)

IANO DI RECUPERO "LA CEMENTIFERA" ROBBIATE (LC)

STUDIO DI COMPATIBILITA' IDROGEOLOGICA E PROGETTO DI RECUPERO DELLE AREE DI EX CAVA

GESTIONE DELLE ACQUE

SEZIONE SCHEMATICA

Tav. 10

Scala 1:250

Milano, febbraio 2003

