



CASCINA SALETTE

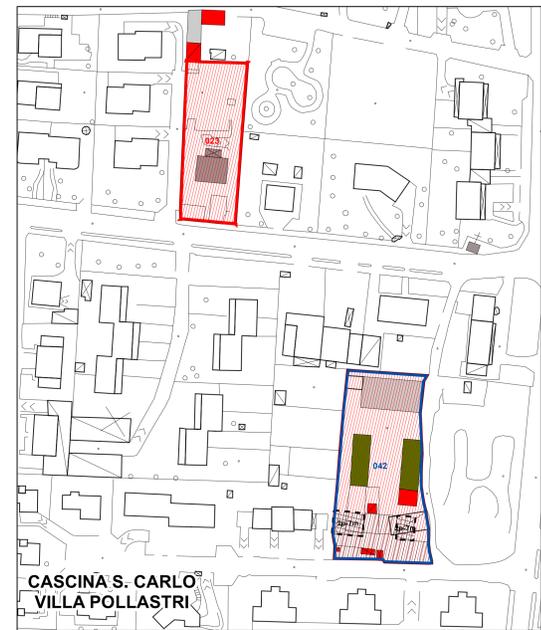


CASCINA S. CARLO
VILLA POLLASTRI




CASCINA ALBA

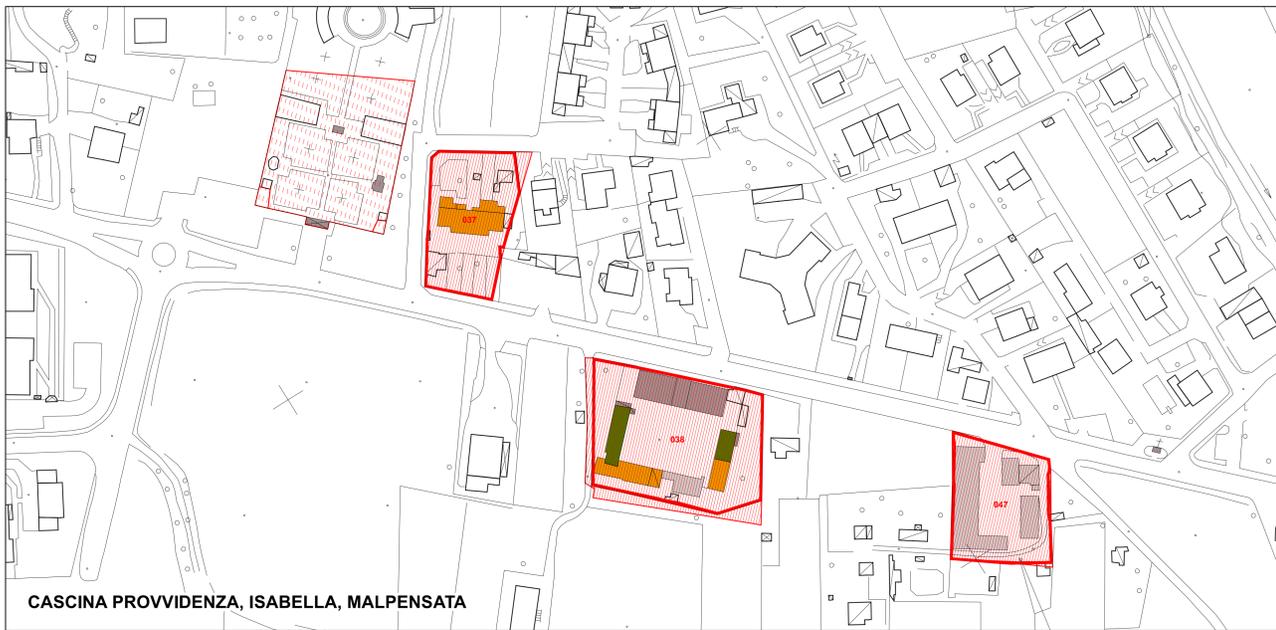


CASCINA PROVVIDENZA, ISABELLA, MALPENSA

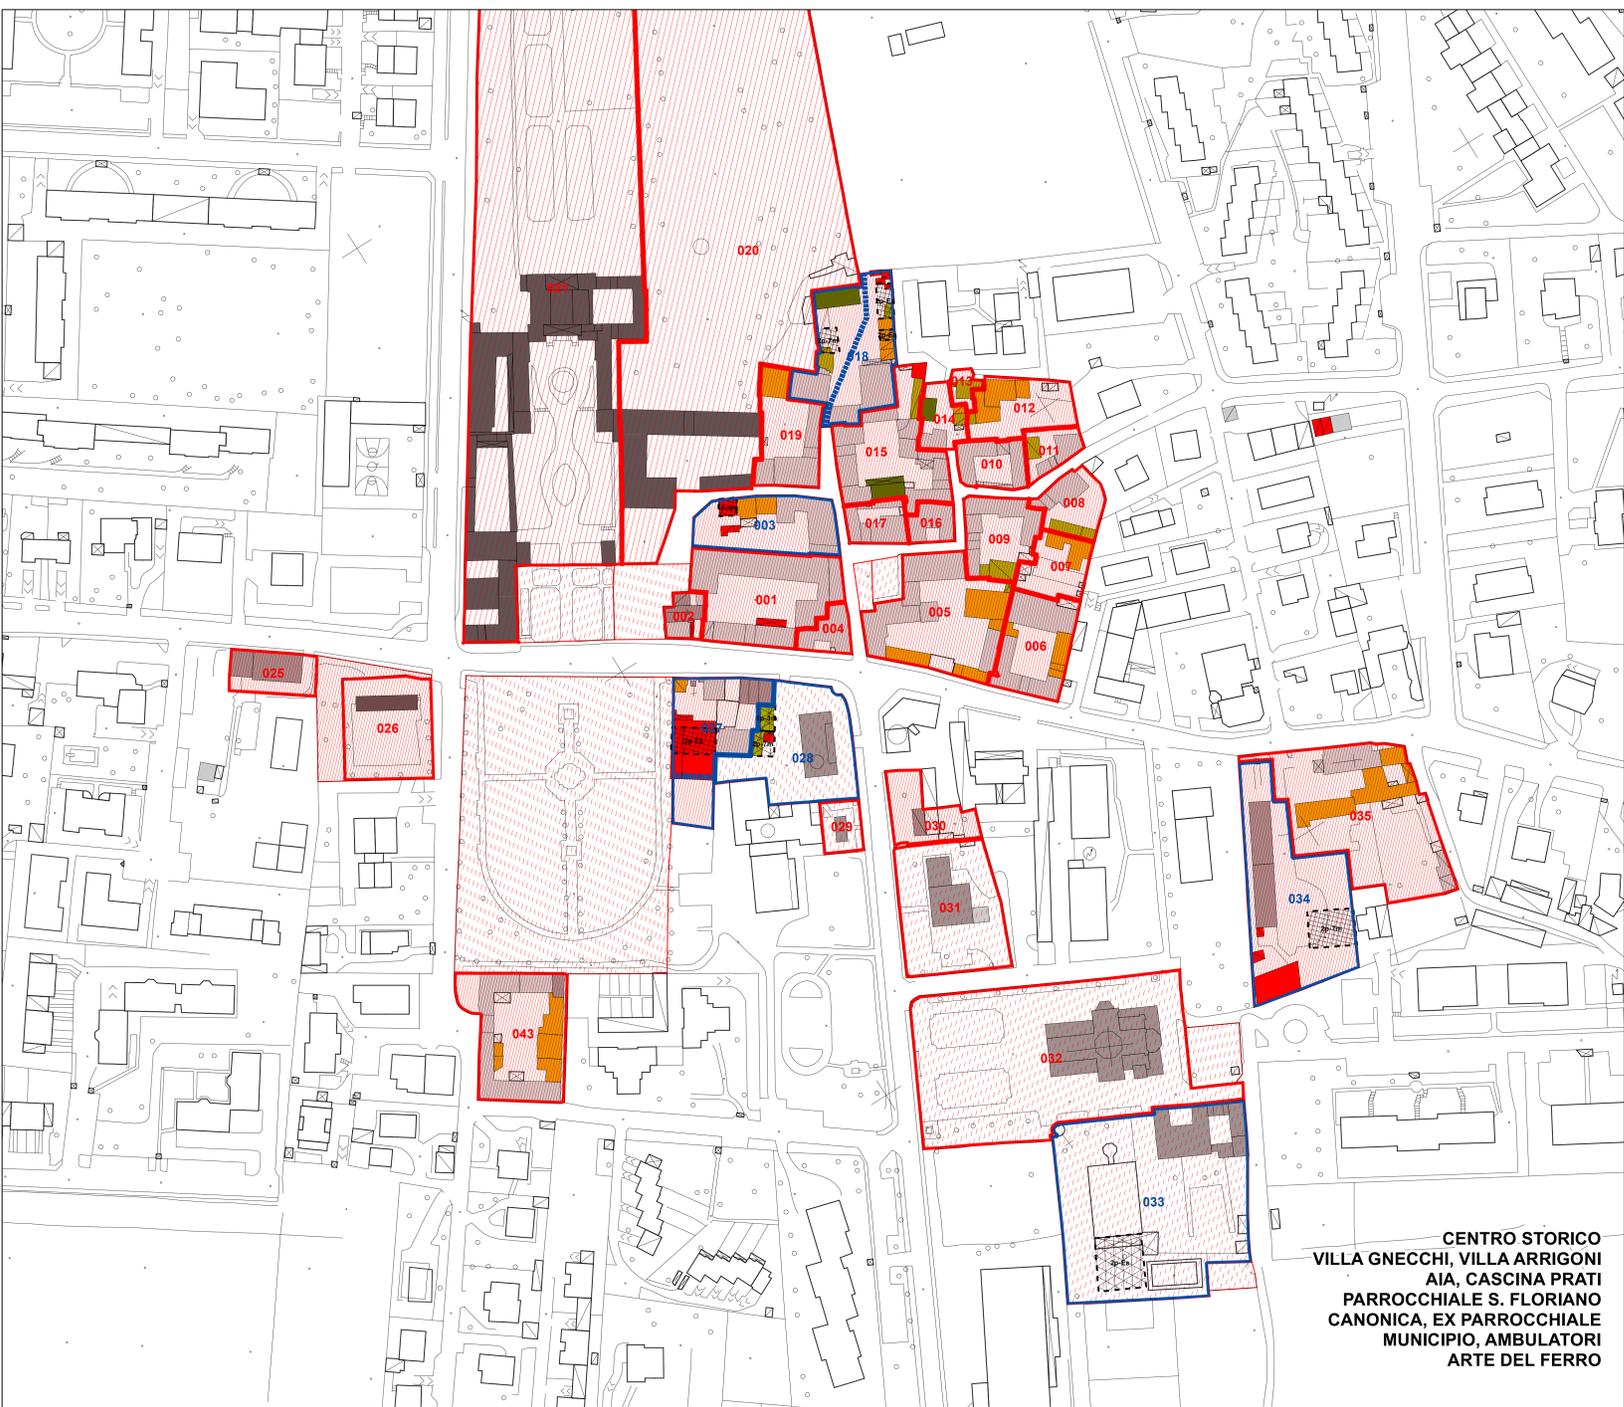

CENTRO STORICO
VILLA GNECCHI, VILLA ARRIGONI
AIA, CASCINA PRATI
PARROCCHIALE S. FLORIANO
CANONICA, EX PARROCCHIALE
MUNICIPIO, AMBULATORIO
ARTE DEL FERRO

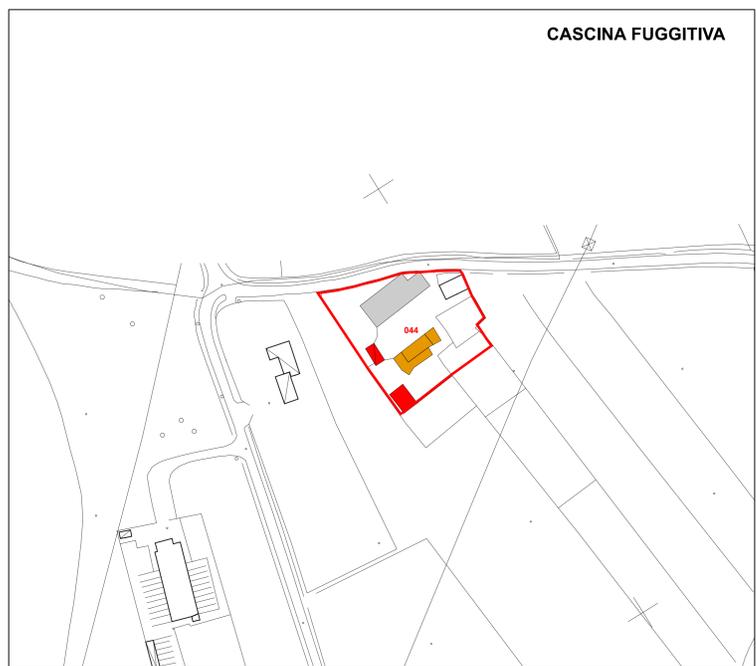

CASCINA FUGGITIVA

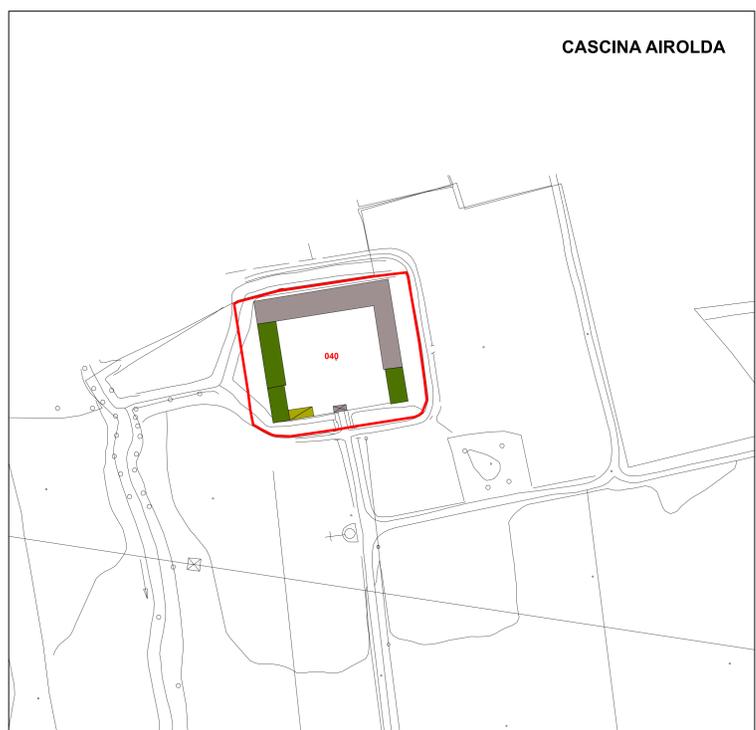

CASCINA AIROLA

- LEGENDA**
- A, Nuclei ed edifici storici, individuazione Pertinenze**
- Pertinenza storica criteri di intervento e codice rilievo
 - Pertinenza storica, prescrizioni e codice rilievo
 - Passaggi di uso pubblico obbligatori
- Sagome di riferimento gli interventi edilizi**
- Sagoma di ricostruzione (R.U.)
 - Sagoma di ricostruzione e ampliamento ed. per servizi
 - Sagoma parcheggi interrati
 - Sagoma servizi interrati
- A Nuclei ed edifici storici, azzonamento Titolo III per gli azzonamenti non indicati, cfr. Tav. PR3**
- A1 Centro storico, edifici storici, e cascine
 - A2 Ambiti e pertinenze degli edifici di valore rilevante e monumentale
 - A3 Ambiti e pertinenze degli edifici storici per servizi
- Classificazione degli edifici (Titolo III, art. 11)**
- VM Ed. di valore monumentale
 - VR Ed. di rilevante valore storico e architettonico
 - VP Ed. di valore paesaggistico e tipologico
 - FP Rustici e fienili di valore paesaggistico e tipologico
 - VA Edifici, rustici e fienili di valore tipologico modificati
 - RE Edifici recenti privi di valore documentario
 - AF Piccoli fabbricati e annessi
 - NA Annessi e fabbricati in contrasto con il luogo

PIANO DELLE REGOLE

**Comune di Verderio Superiore
Provincia di Lecco**

**PIANO DI GOVERNO DEL TERRITORIO
L.R. 12/2005 art.**

| | |
|---|--|
| <p>Progettisti incaricati Arch. Stefano Casagrande (pianificazione urbanistica) con Dott. Davide Agrati, Arch. Cristina Borghini, Arch. Laura Milani</p> <p>Pietro Gargioni (ambiente, valutazione strategica) con Dott.ssa Laura Crespi</p> <p>GD Consulting s.r.l. (Sistema Informativo Territoriale, verifica dati) Dott. Daniele Giannini, responsabile, Dott. Roberto Stecco</p> <p>Avv. Mauro Guerra, Studio legale associato Guerra Butti De Bernardi (normativa, consulenza legale)</p> <p>Palinomia s.r.l. (mobilità, studio di traffico) Ing. Andrea De Bernardi, responsabile, Arch. Chiara Gruppo</p> | <p>Comune di Verderio Superiore Ing. Paolo Bellotto Sindaco</p> <p>Segretario Comunale</p> <p>Geom. Antonio Stucchi Responsabile Ufficio Tecnico Responsabile del procedimento</p> |
|---|--|

Piano delle Regole art. 10 L.R. 12/2005

**PERTINENZE E LINEE GUIDA
PER I NUCLEI STORICI E GLI EDIFICI DI VALORE
Integrata con le controdeduzioni approvate**

TAV. PR 4 SCALA: 1:1000

| | |
|--------------------------|--------------------------------------|
| Revisione Giugno 2012 | Adozione/Approvazione Del. n. del |
|--------------------------|--------------------------------------|