



PLANIMETRIA GENERALE DEFINIZIONE STANDARD

scala 1:1000

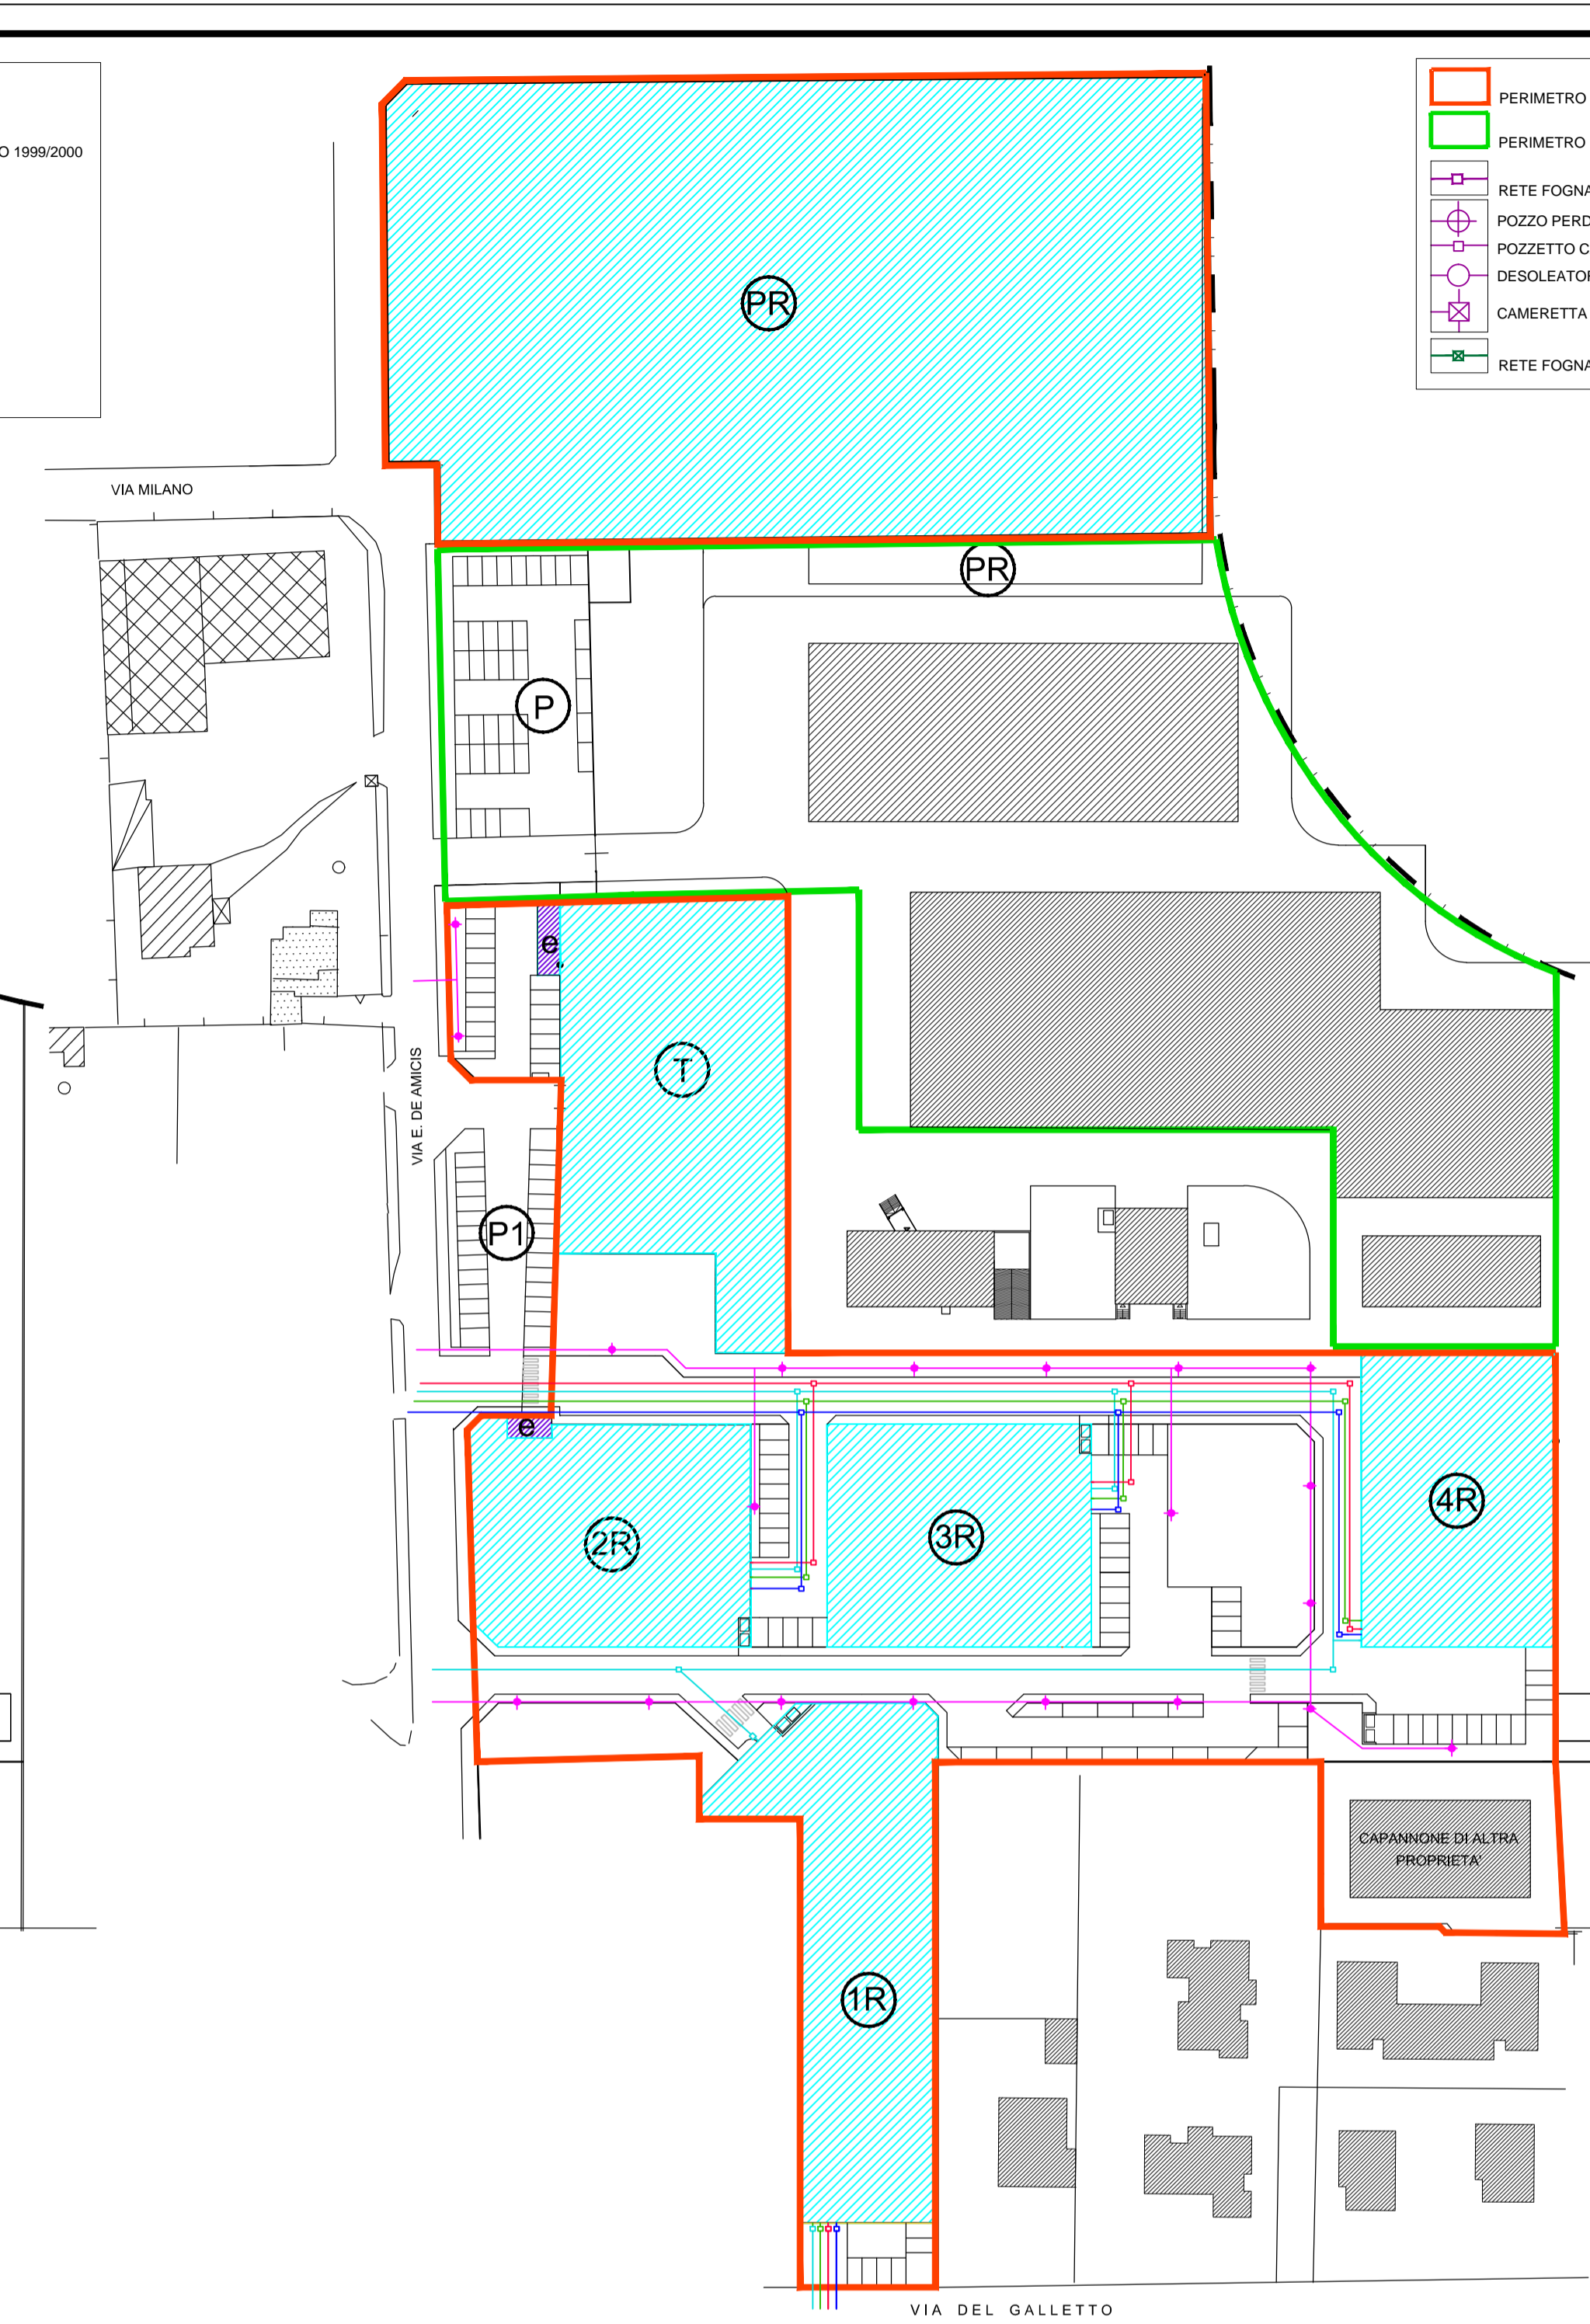



PLANIMETRIA GENERALE DEFINIZIONE SERVIZI

scala 1:1000

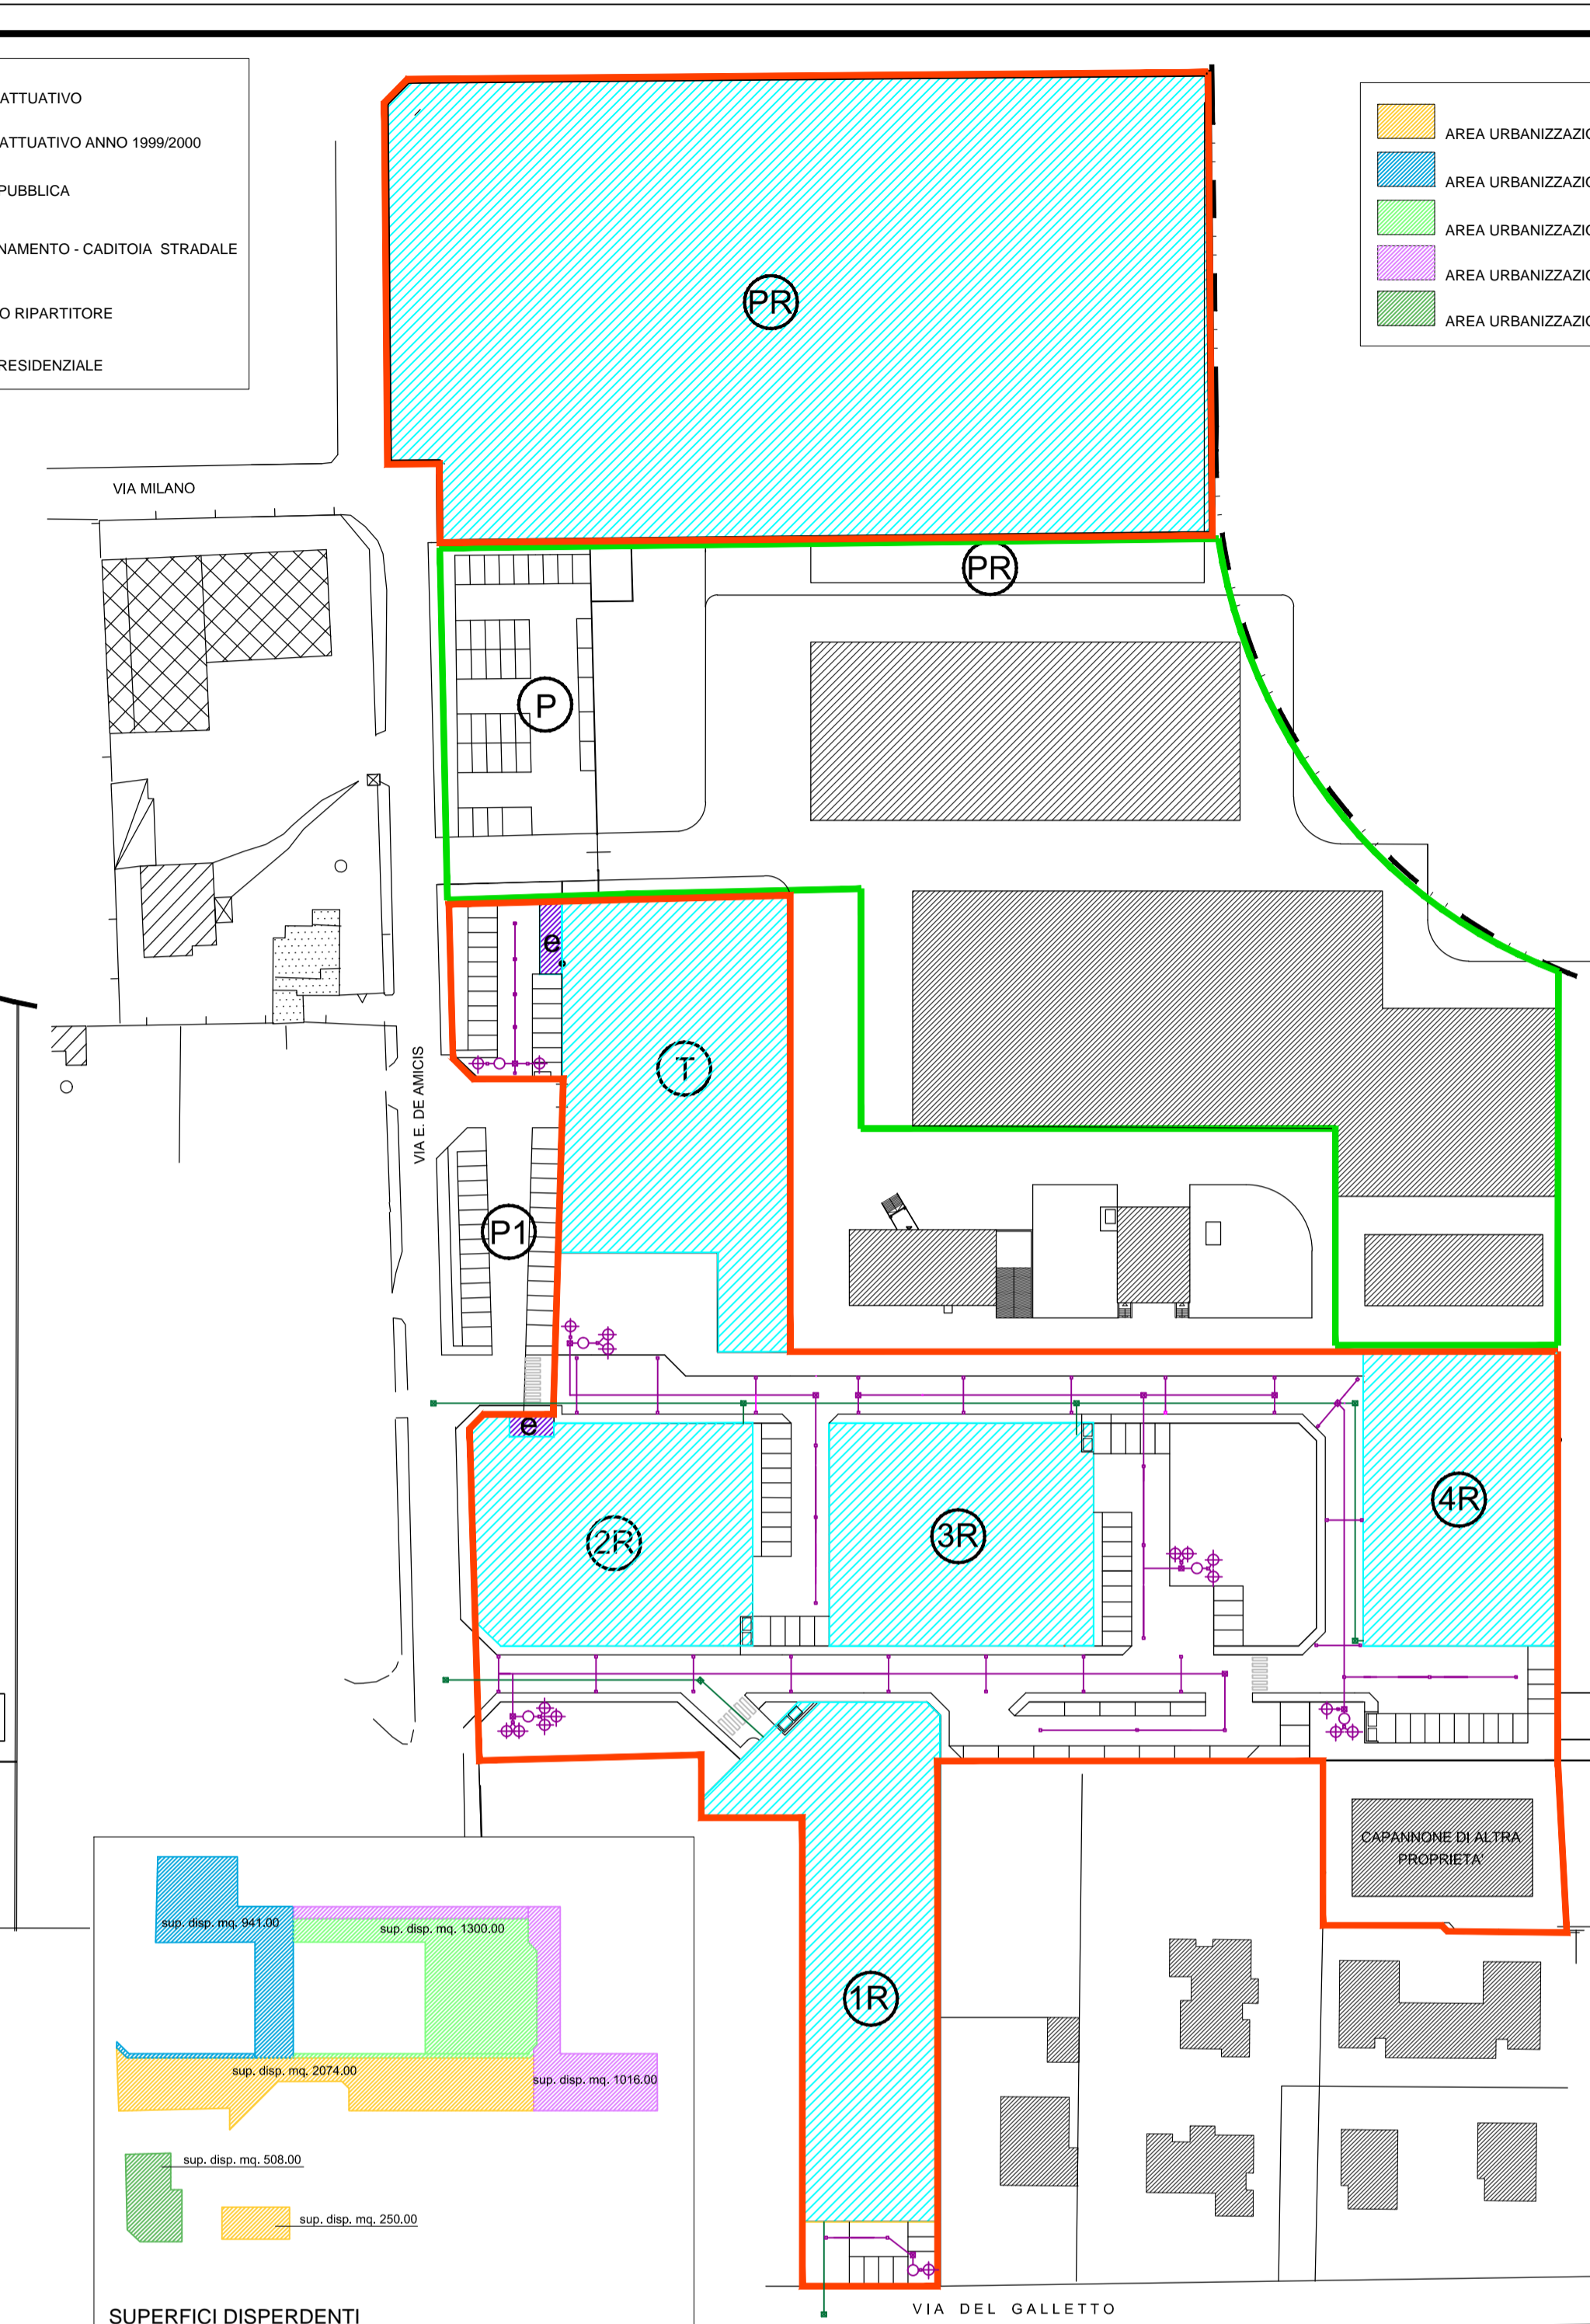


PLANIMETRIA GENERALE DEFINIZIONE FOGNATURE

scala 1:1000

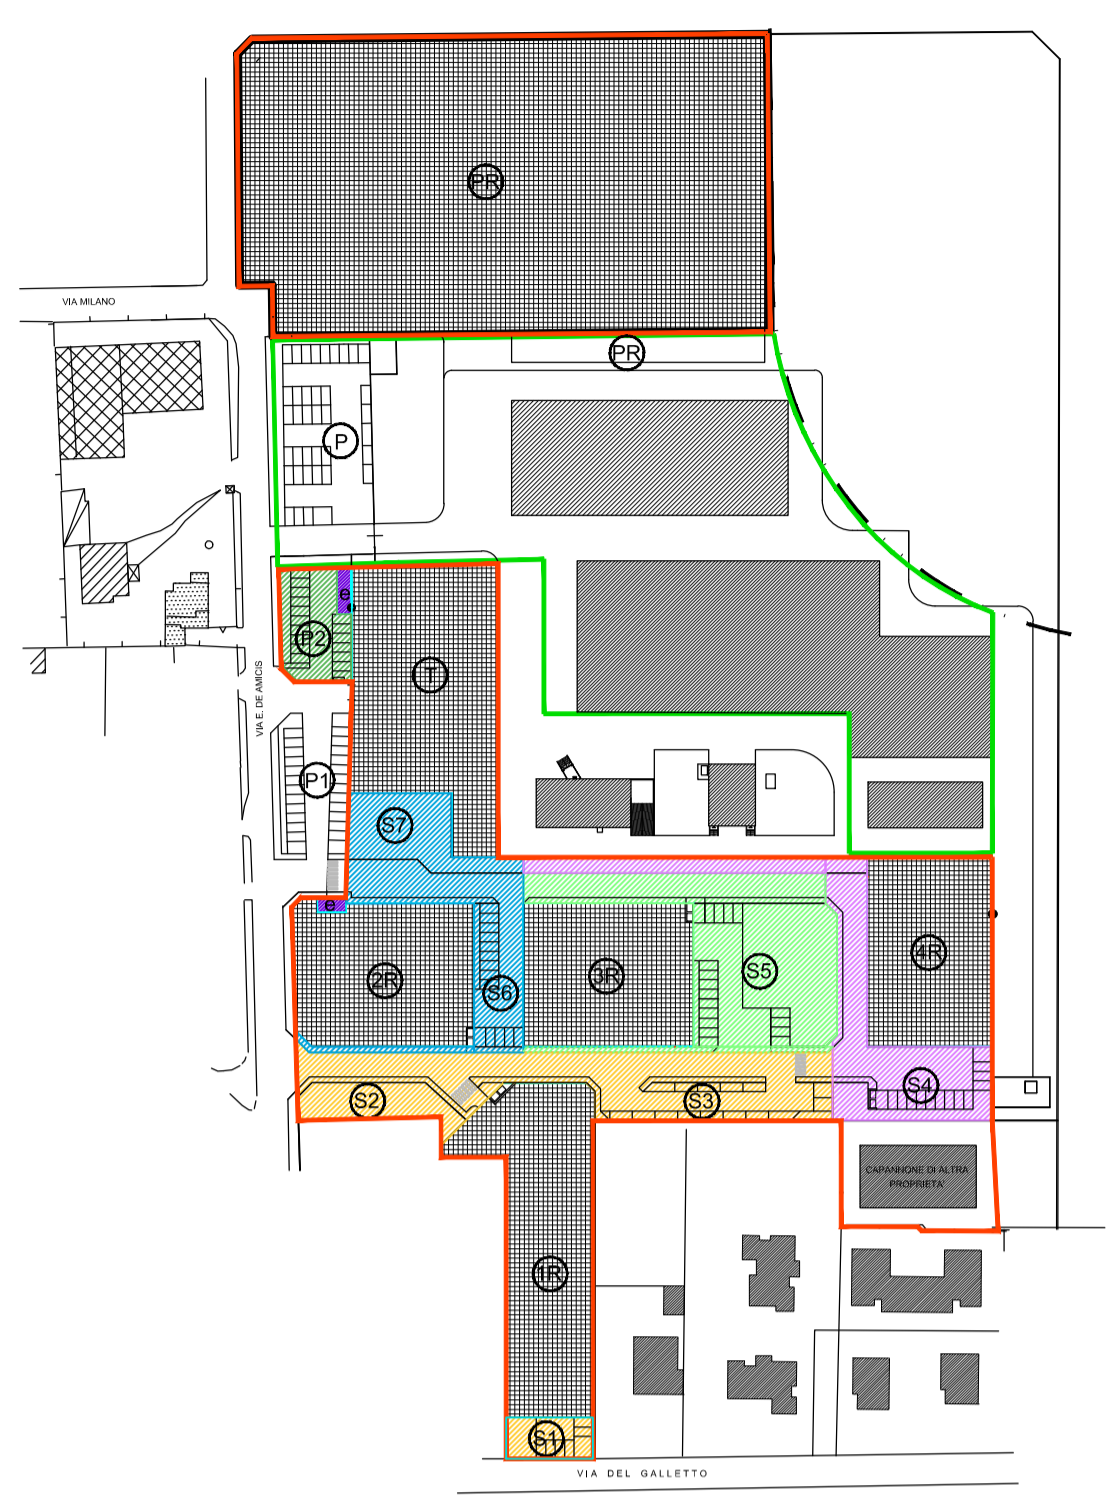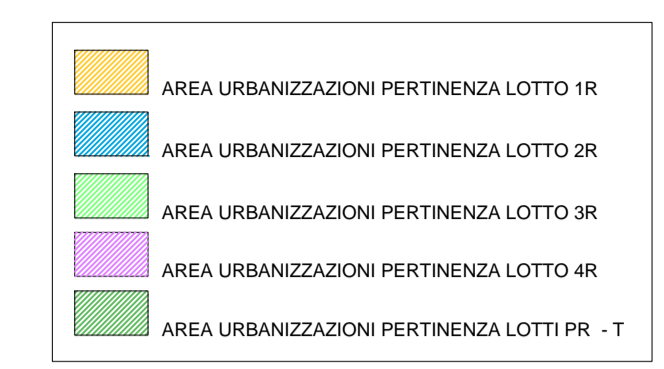

PLANIMETRIA GENERALE COMPETENZA URBANIZZAZIONI


scala 1:2000

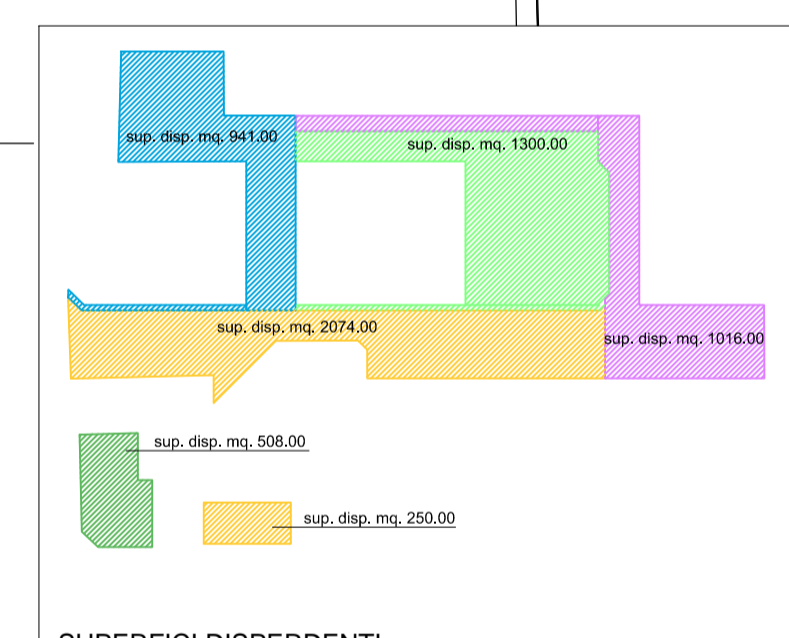

SUPERFICI DISPERSENTI


PACCHETTI PAVIMENTAZIONI

| | | |
|---|--|--|
| <p>PARCHEGGI</p> <p>LEGENDA 1- PAVIMENTAZIONE IN MASSELI AUTOBLOCCANTI TIPO VIBRAPAC O EQUIVALENTI SP. 8 cm 2- STRATO DI ALLETAMENTO IN SABBIA SP. 4 cm 3- MASSETO PER PAVIMENTI IN CALCESTRUZZO A 200 KG DI CEMENTO PER MC. DI IMPASTO, SP. 10 cm, CON GIUNTI A RIQUADRI, COMPRESI GIUNTI IN PVC E RETE ELETTROSALDATA diam. 6 20x20. 4- SOTTOFONDO COMPATTATO.</p> | <p>SEDE STRADALE</p> <p>LEGENDA 1- STRATO DI USURA IN CONGLOMERATO BITUMINOSO, COSTITUITO DA GRANIGLIE E PIETRISCHI DI ROCCIA OMOGENEA, SABBIE E ADDITIVI CONFEZIONATO A CALDO CON BITUME. SP. 4 cm 2- STRATO DI BASE IN CONGLOMERATO BITUMINOSO COSTITUITO DA INERTI SABBIO-GHIAIOSI (TOUT-VENANT) CON BITUME A PENETRAZIONE 70-100. STENDIMENTO CON VIBROFINITRICE E RULLATURA - SP. 15 cm 3- SOTTOFONDO IN GHIAIA GROSSA sp. cm. 65 4- TERRENO DI FONDAZIONE COMPATTATO. IL TERRENO DEVE GARANTIRE UN'OTTIMA RESISTENZA A SUPPORTARE GLI STRATI DI BASE E DI USURA</p> | <p>AREA A VERDE</p> <p>LEGENDA 1- TAPPETO ERBOSO REALIZZATO CON 0,03 kg/mq DI MISCEGLIO DI SEMENTI, ESEGUITO A SPAGLIO O CON MEZZO SEMOVENTE E SUCCESSIVA RULLATURA 2- TERRICCIATO ORGANICO PER TAPPETI ERBOSI, COMPOSTO DA SOSTANZA ORGANICA E DA TERRICCIATI VARI CON PERCENTUALE 30-70, VAGLIATI E CONCIMATI, PH NEUTRO 3- TERRA DI COLTIVO, PROVENIENTE DALLO STRATO COLTURALE ATTIVO, PRIVA DI RADICI, ERBE INFESTANTI, DI CIOTTOLI E SASSI 4- SOTTOFONDO COMPATTATO</p> |
|---|--|--|

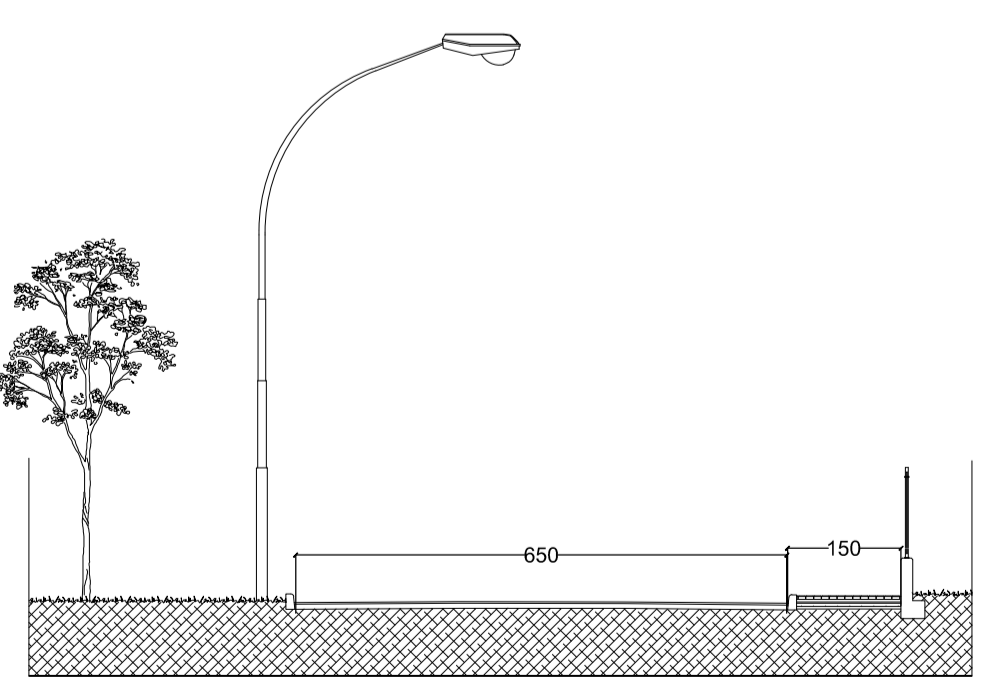

PARTICOLARE SEZIONE STRADALE

scala 1:100

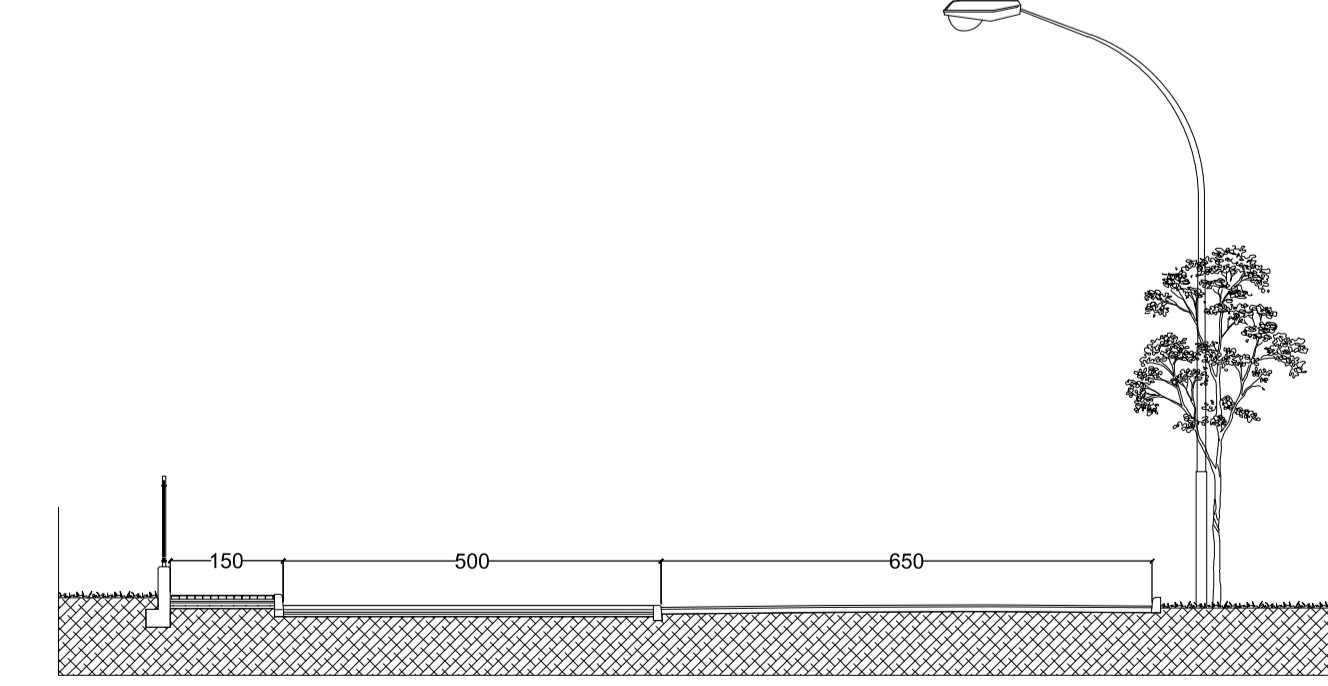

PARTICOLARE SEZIONE PARCHEGGIO

scala 1:100

COMUNE di COGLIATE
PROVINCIA di MONZA e della BRIANZA

PIANO DI RIQUALIFICAZIONE AMBITO PRODUTTIVO

| | | |
|---|--|--------------------------------|
| | PROTOCOLLO | DISEGNO: 0418 TAVOLA 05 |
| | DATA: settembre 2019 SCALA: 1:1000 - 1:2000 | AGO. marzo 2020 LUGLIO 2020 |
| PROGETTO: PIANO ATTUATIVO A STRALCIO IN VARIANTE AL PGT PER RIQUALIFICAZIONE COMPARTO NOVARTIPLAST ITALIA S.P.A. | | |
| OGGETTO: planimetria generale urbanizzazioni - particolari | | |

COMMITENTE
Soc. NOVARTIPLAST ITALIA SpA
con sede in COGLIATE via De AMICIS n. 14 - P. Iva 00788800969 - cf. 0472850153
legale rappresentante Sig. CIOLI GIOVANNI - cf. CLIGNN63502F205C

PROGETTISTA
Arch. NORBERTO BASILICO
residente in COGLIATE via IV Novembre n. 24 - cf. BSLNBR53C09441L
Iscrizione ALBO ARCHITETTI Prov. Monza e Brianza n. 195