

# Arch. Carlo Maria Basilico

studio di architettura

Via San Francesco d'Assisi n° 2, 20815 COGLIATE (Mb), Tel. 02.96460633  
 Ordine degli Architetti Pianificatori, Paesaggisti e Conservatori della Provincia di Monza e Brianza n°283  
 Cod. Fisc. BSL CLM 57E12 C820V - P. IVA 00061800967 - e-mail: info@architetto basilico.eu

*Committente:* VIMERCATI MIRANDA, BERETTA DANIELE, BERETTA GIOVANNA, E  
 BERETTA ROSANNA - Via Oberdan 18 - COGLIATE (Mb)

*Progetto:* PIANO ATTUATIVO ai sensi dell'art. 28 delle N.T.A. del Piano delle Regole  
 Cogliate (Mb), Via G. Oberdan - Foglio n°14, mappali n° 798, 796, 70, 71

*Elaborato:* ESTRATTO DI MAPPA, ESTRATTO DI P.G.T

*Emesso il* Novembre 2019

*Scala* 1:000 1:3000

*File:*

## Tav. n° 1

REVISIONE

DATA

DISEGNATORE

Il Richiedente

Il Progettista



Il Direttore dei Lavori

L'Impresa esecutrice

Il Tecnico Comunale



ESTRATTO DI MAPPA SCALA 1:1000 - Comune di Cogliate  
 Foglio 14 - mappale 798 - 796 - 70 - 71

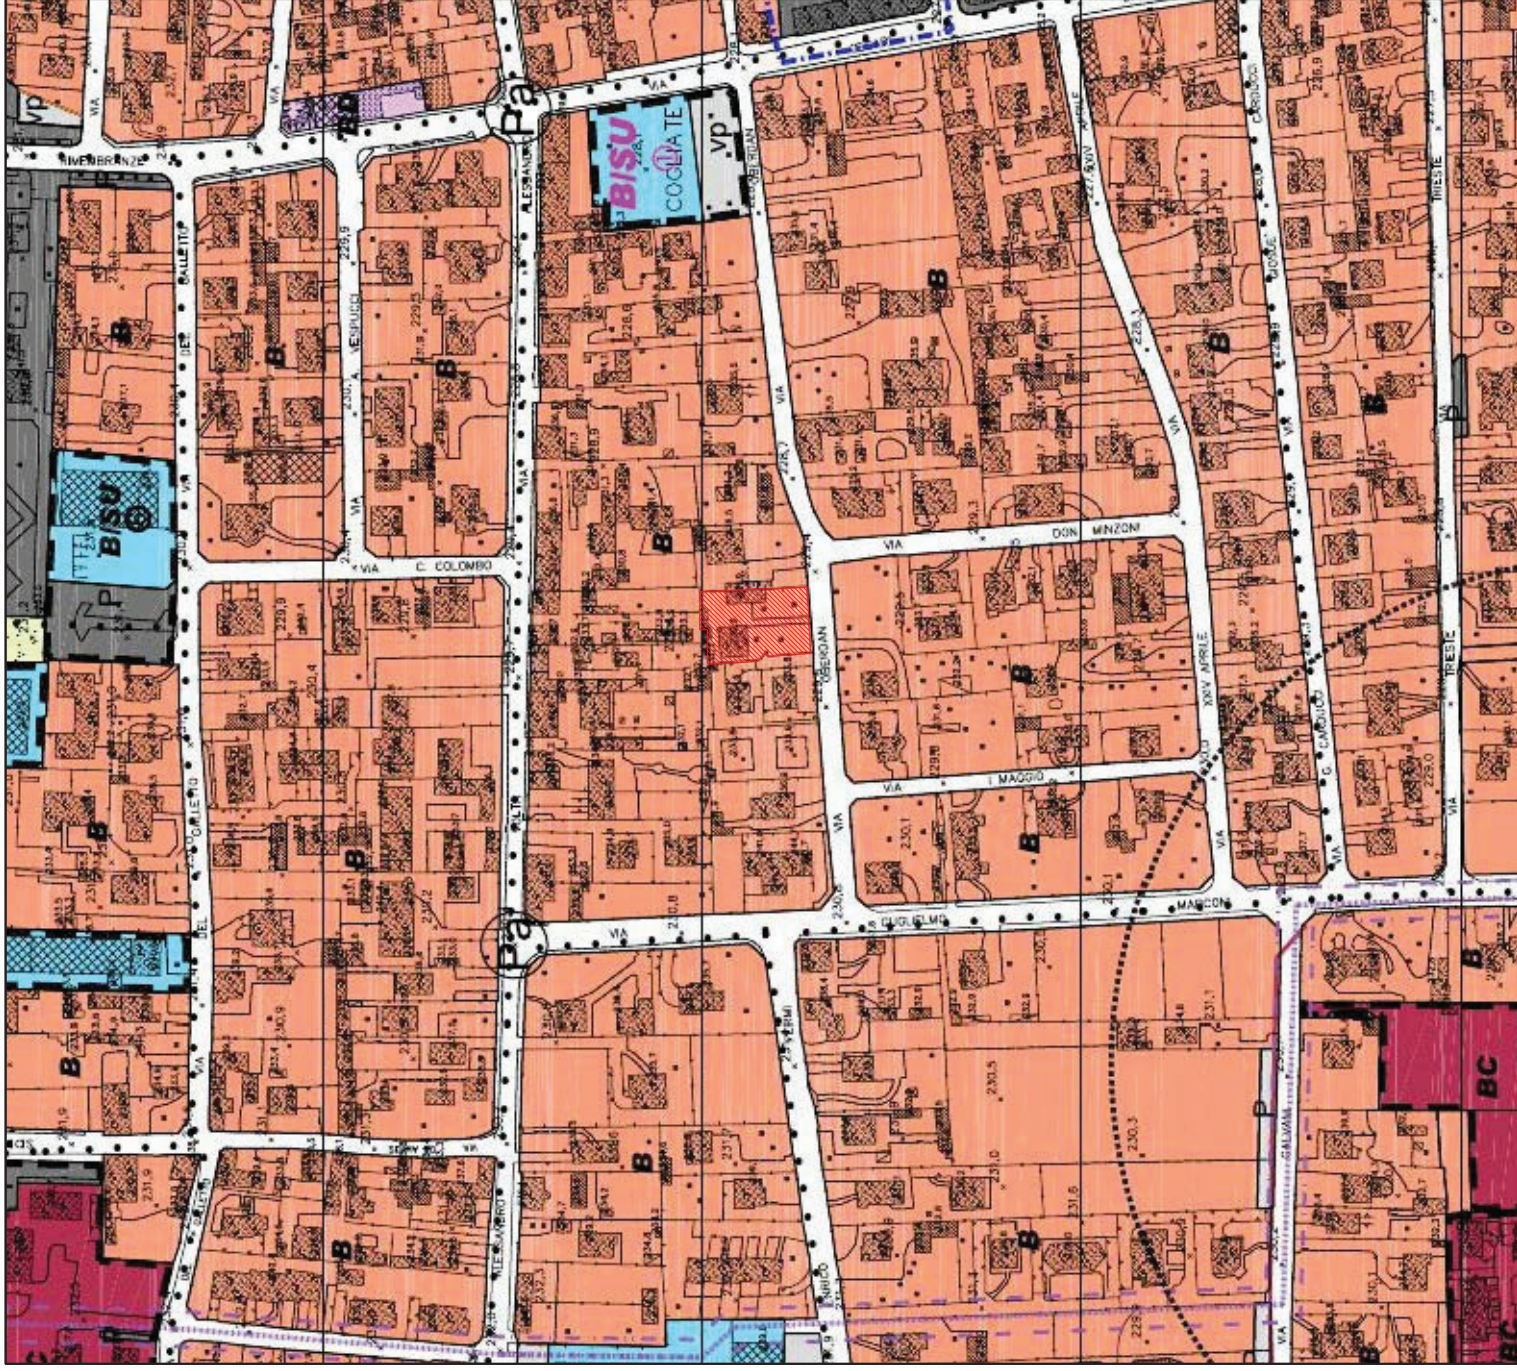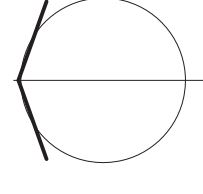

ESTRATTO DI P.G.T. - COMUNE DI COGLIATE - Zona "B" residenziale di completamento  
 SCALA 1:3000