studio
MONTAGNER & ASSOCIATI
architettura – pianificazione

STUDIO ASSOCIATO DI
ARCHITETTURA
BATTISTELLO

Comune di LENTATE sul SEVESO - MB -

committente: Nordmilano Sviluppo S.R.L. Milano	data: 27 luglio 2018
	scala: 1:1000
progetto: P.A.1 EX AREA SCHIATTI P.I.I. IN VARIANTE NON DI RILEVANZA REGIONALE	serie: A403/4471 File A403c3PA
tav: 3	denominazione: ESTRATTO MAPPA CATASTALE
	Aggiornamenti: 15/02/2019: - eliminazione lotto via Falcone Borsellino
	Disegnatore: copie n.

Progettisti

Proprietà

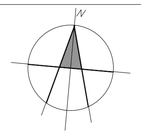

dottor architetto GIULIANO MONTAGNER — ordine architetti MONZA e BRIANZA n. 254

dottor architetto ROBERTO BATTISTELLO — ordine architetti MONZA e BRIANZA n. 919

geom. LUCIANO CANAVESI — collegio dei geometri MONZA e BRIANZA n.889
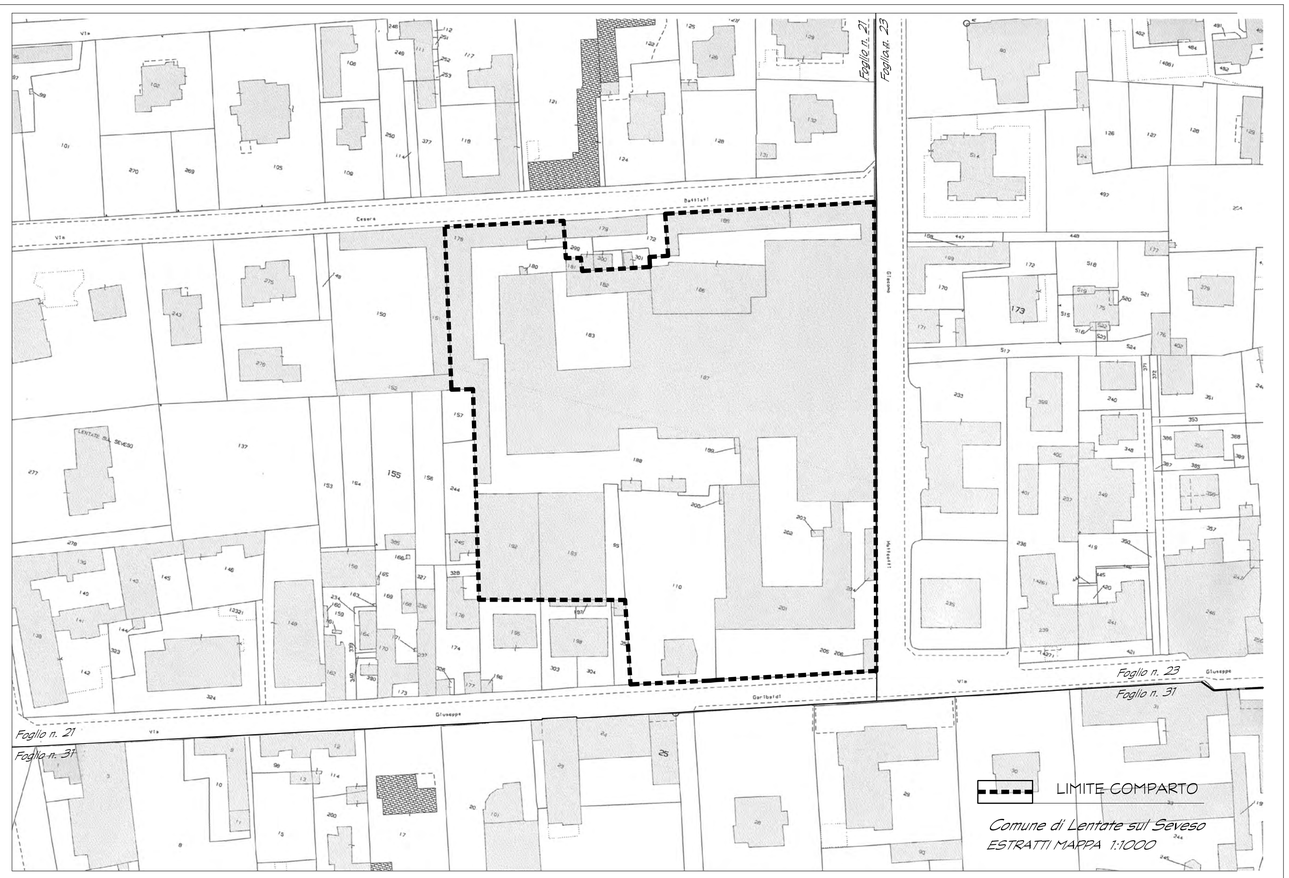
20811 CESANO MADERNO (MB) - Via Manzoni, 89 Telefono (0362) 506.055 - Telefax (0362) 506.056 - P. IVA 02835420965