studio MONTAGNER & ASSOCIATI
architettura – pianificazione

STUDIO ASSOCIATO DI ARCHITETTURA BATTISTELLO

Comune di LENTATE sul SEVESO - MB -

committente: Nordmilano Sviluppo S.R.L. Milano

data: 18 febbraio 2020

scala: 1:1000

progetto: P.A.1 EX AREA SCHIATTI
P.I.I. IN VARIANTE
NON DI RILEVANZA REGIONALE

serie: A403/4705
File A403c22PA

tav: 22

denominazione: SCHEMA TRACCIATO PISTA CICLABILE

Aggiornamenti:

Disegnatore:

copie n.

Progettisti

Proprietà

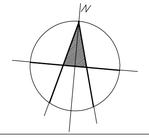

dottor architetto GIULIANO MONTAGNER — ordine architetti MONZA e BRIANZA n. 254

dottor architetto ROBERTO BATTISTELLO — ordine architetti MONZA e BRIANZA n. 919

geom. LUCIANO CANAVESI — collegio dei geometri MONZA e BRIANZA n.889

20811 CESANO MADERNO (MB) – Via Manzoni, 89 Telefono (0362) 506.055 – Telefax (0362) 506.056 – P. IVA 02835420965

SEZIONE TRASVERSALE
VIA C. BATTISTI

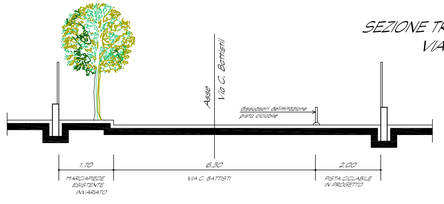
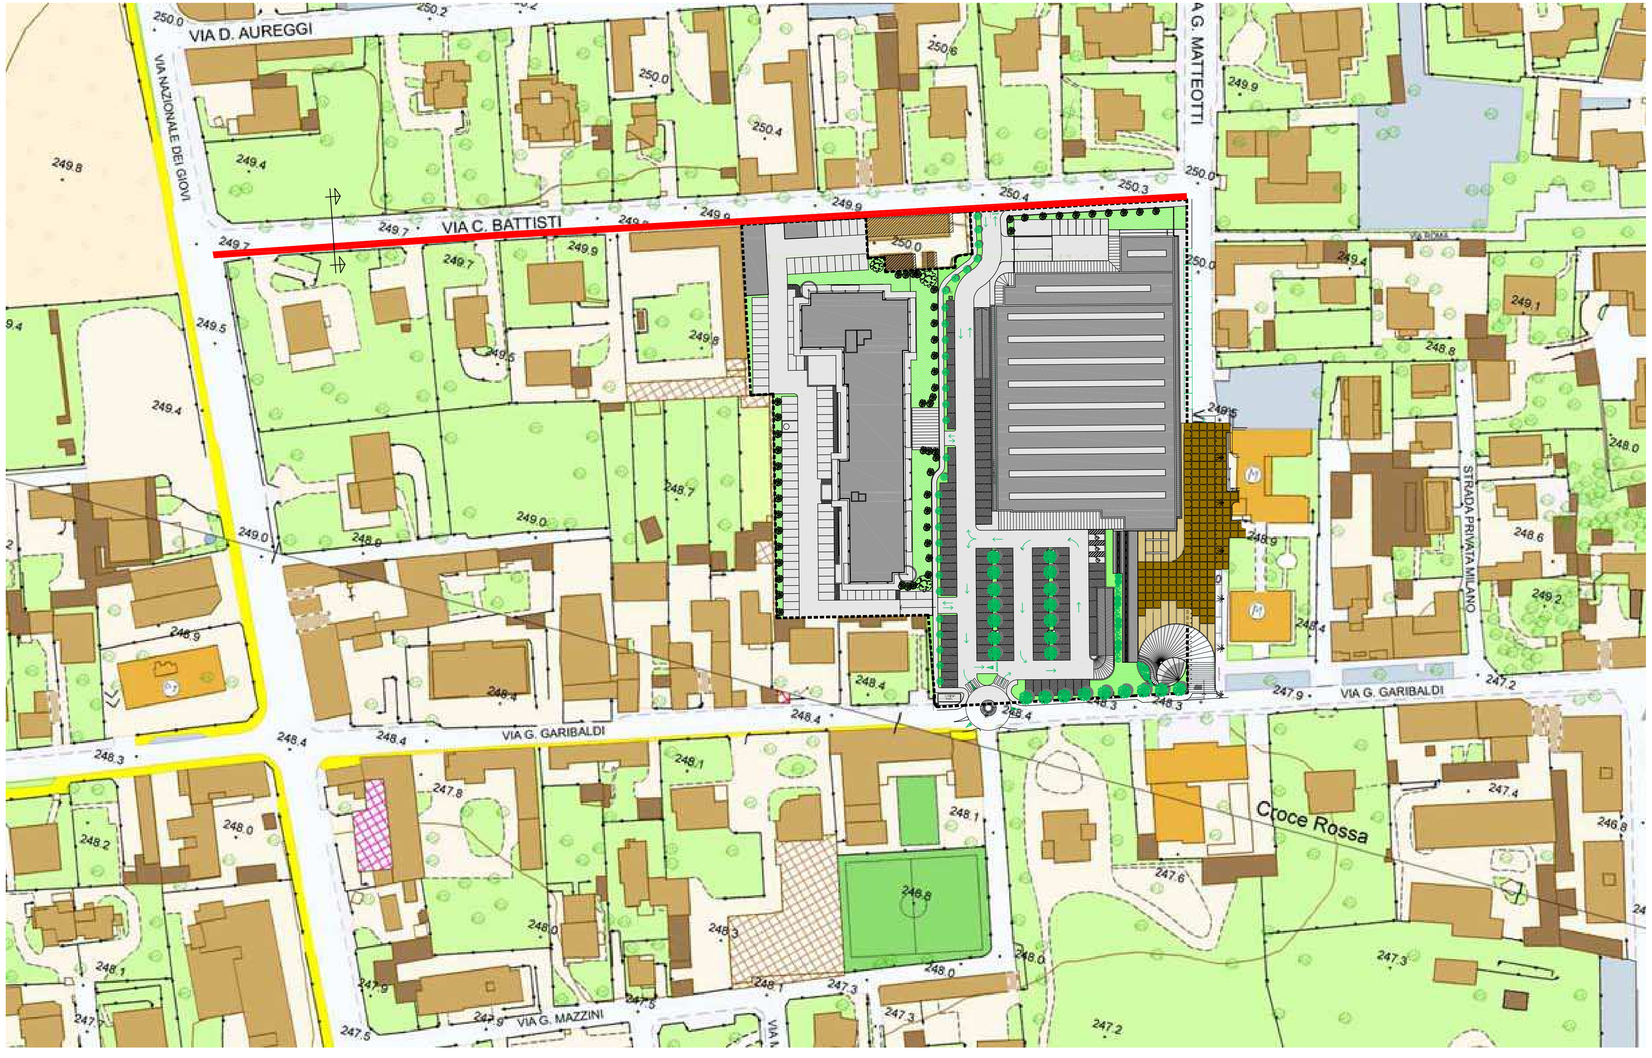
TRACCIATO PISTA CICLABILE