DEMOLIZIONE MARCIAPIEDE ESISTENTE IN ASFALTO

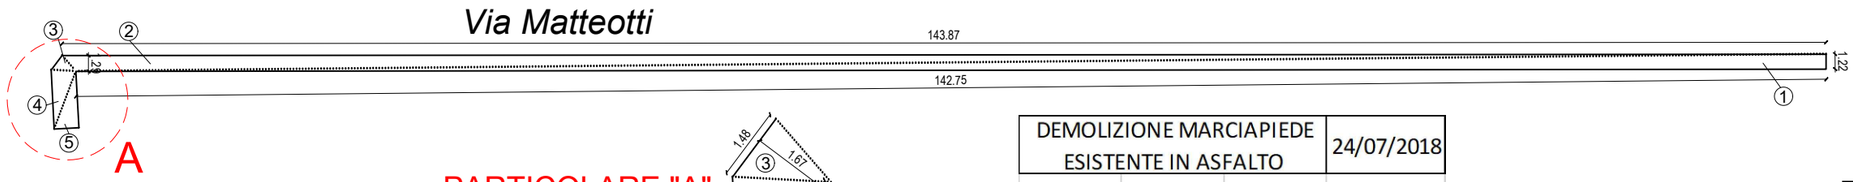

PARTICOLARE "A"

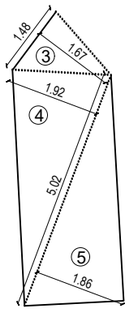

DEMOLIZIONE MARCIAPIEDE ESISTENTE IN ASFALTO			24/07/2018
Codice	dim.1	dim.2	Tot.
	m	m	mq
1	142,75	1,22	87,08
2	143,87	1,29	92,80
3	1,48	1,67	1,24
4	5,02	1,92	4,82
5	5,02	1,86	4,67
			190,60

DEMOLIZIONE MARCIAPIEDE ESISTENTE IN PORFIDO

DEMOLIZIONE MARCIAPIEDE ESISTENTE IN PORFIDO			29/08/2018
Codice	dim.1	dim.2	Tot.
	m	m	mq
6	1,18	28,68	16,92
7	1,03	28,68	14,77
			31,69

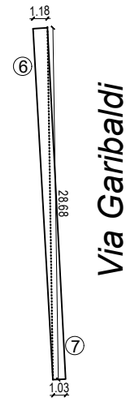

DEMOLIZIONE PAV. IN CONGLOMERATO BITUMINOSO AREE ANTISTANTI IL COMUNE SU VIA MATTEOTTI

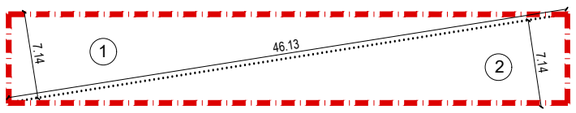

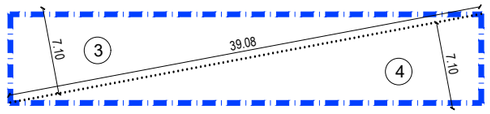

AREA IN RILEVATO Mq 329,37

AREA a) A QUOTA STATO DI FATTO Mq 277,47

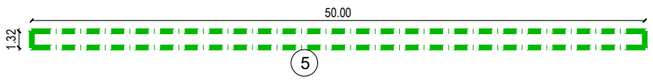

AREA b) A QUOTA STATO DI FATTO Mq 66,00

AREA IN RILEVATO			08/08/2018
Codice	Larghezza	Lunghezza	Tot.
	m	m	mq
1	46,13	7,14	164,68
2	46,13	7,14	164,68
			329,37

AREA a) A QUOTA STATO DI FATTO			24/07/2018
Codice	Larghezza	Lunghezza	Tot.
	m	m	mq
3	39,08	7,10	138,73
4	39,08	7,10	138,73
			277,47

TOTALE Mq 606,84

STUDIO ASSOCIATO DI ARCHITETTURA BATTISTELLO

studio MONTAGNER & ASSOCIATI architettura - pianificazione

PROP. Nordmilano Sviluppo S.r.l.

TAV. 1.2

OGGETTO EX AREA SCHIATTI LENTATE SUL SEVESO TAVOLE PER CONTEGGI OPERE DI URBANIZZAZIONE

DATA APRILE 2019

EDIFICIO | SCALA | ALLOGGIO | FILE

DISEGNO DEMOLIZIONE MARCIAPIEDI ESISTENTI E AREE ANTISTANTI IL COMUNE

SCALA 1:500