LINEA ADDUZIONE ACQUA

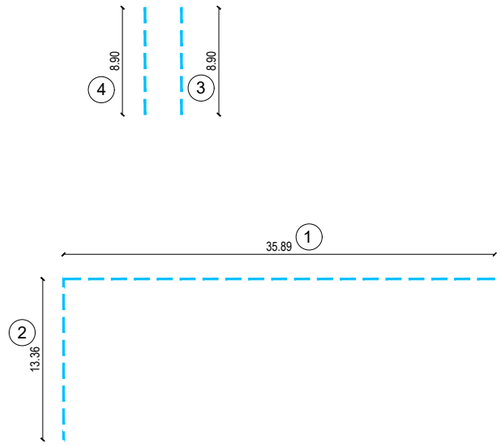

RETE ADDUZIONE ACQUA	
Codice	Larghezza m
1	35,89
2	13,36
	49,25
3	8,90
4	8,90
	17,80
TOTALE	67,05

LINEA MEDIA TENSIONE

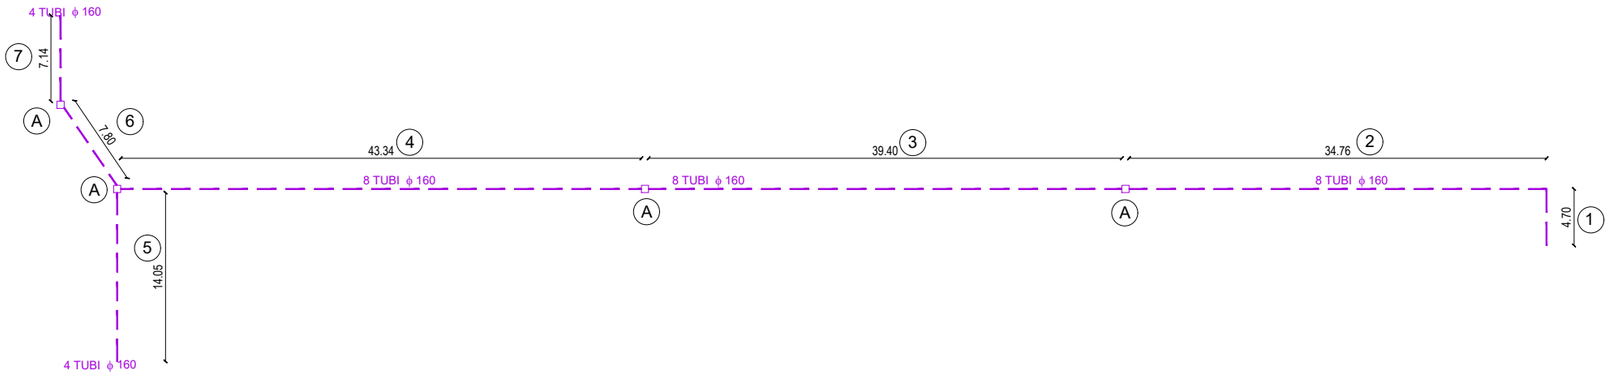

RETE MEDIA TENSIONE				08/08/2018
Codice	Larghezza m	CODICE	DESCRIZIONE	N°
1	4,70	A	ISPEZIONI	4
2	34,76			
3	39,40			
4	43,34			
5	14,05			
6	7,80			
7	7,14			
a tubazione	151,19			

QUANTITA' TUBI			
		n° tubi	Tot. M
1	4,70	8	37,6
2	34,76	8	278,08
3	39,40	8	315,2
4	43,34	8	346,72
5	14,05	4	56,2
6	7,80	4	31,2
7	7,14	4	28,56
			1093,56

LINEA DATI E TELEFONO

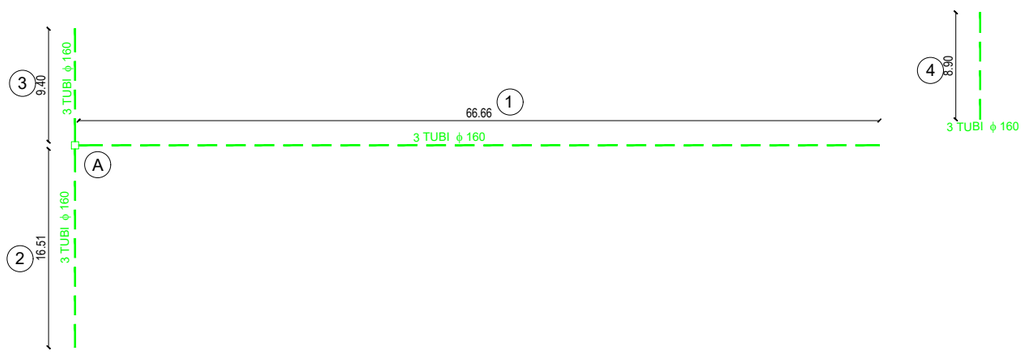

RETE DATI E TELEFONO				
Codice	Larghezza m	CODICE	DESCRIZIONE	N°
1	66,66	A	ISPEZIONI	1
2	16,51			
3	9,40			
4	8,90			
a tubazione	101,47			

QUANTITA' TUBI			
		n° tubi	Tot. M
1	66,66	3	199,98
2	16,51	3	49,53
3	9,40	3	28,2
4	8,90	3	26,7
			304,41

STUDIO ASSOCIATO DI ARCHITETTURA BATTISTELLO

studio MONTAGNER & ASSOCIATI architettura - pianificazione

PROP. Nordmilano Sviluppo S.r.l.

TAV. **2.1**

OGGETTO EX AREA SCHIATTI LENTATE SUL SEVESO
TAVOLE PER CONTEGGI OPERE DI URBANIZZAZIONE

DATA APRILE 2019

EDIFICIO | SCALA | ALLOGGIO | FILE

DISEGNO RETE DI ADDUZIONE ACQUA, MEDIA TENSIONE, DATI E TELEFONO

SCALA 1:500