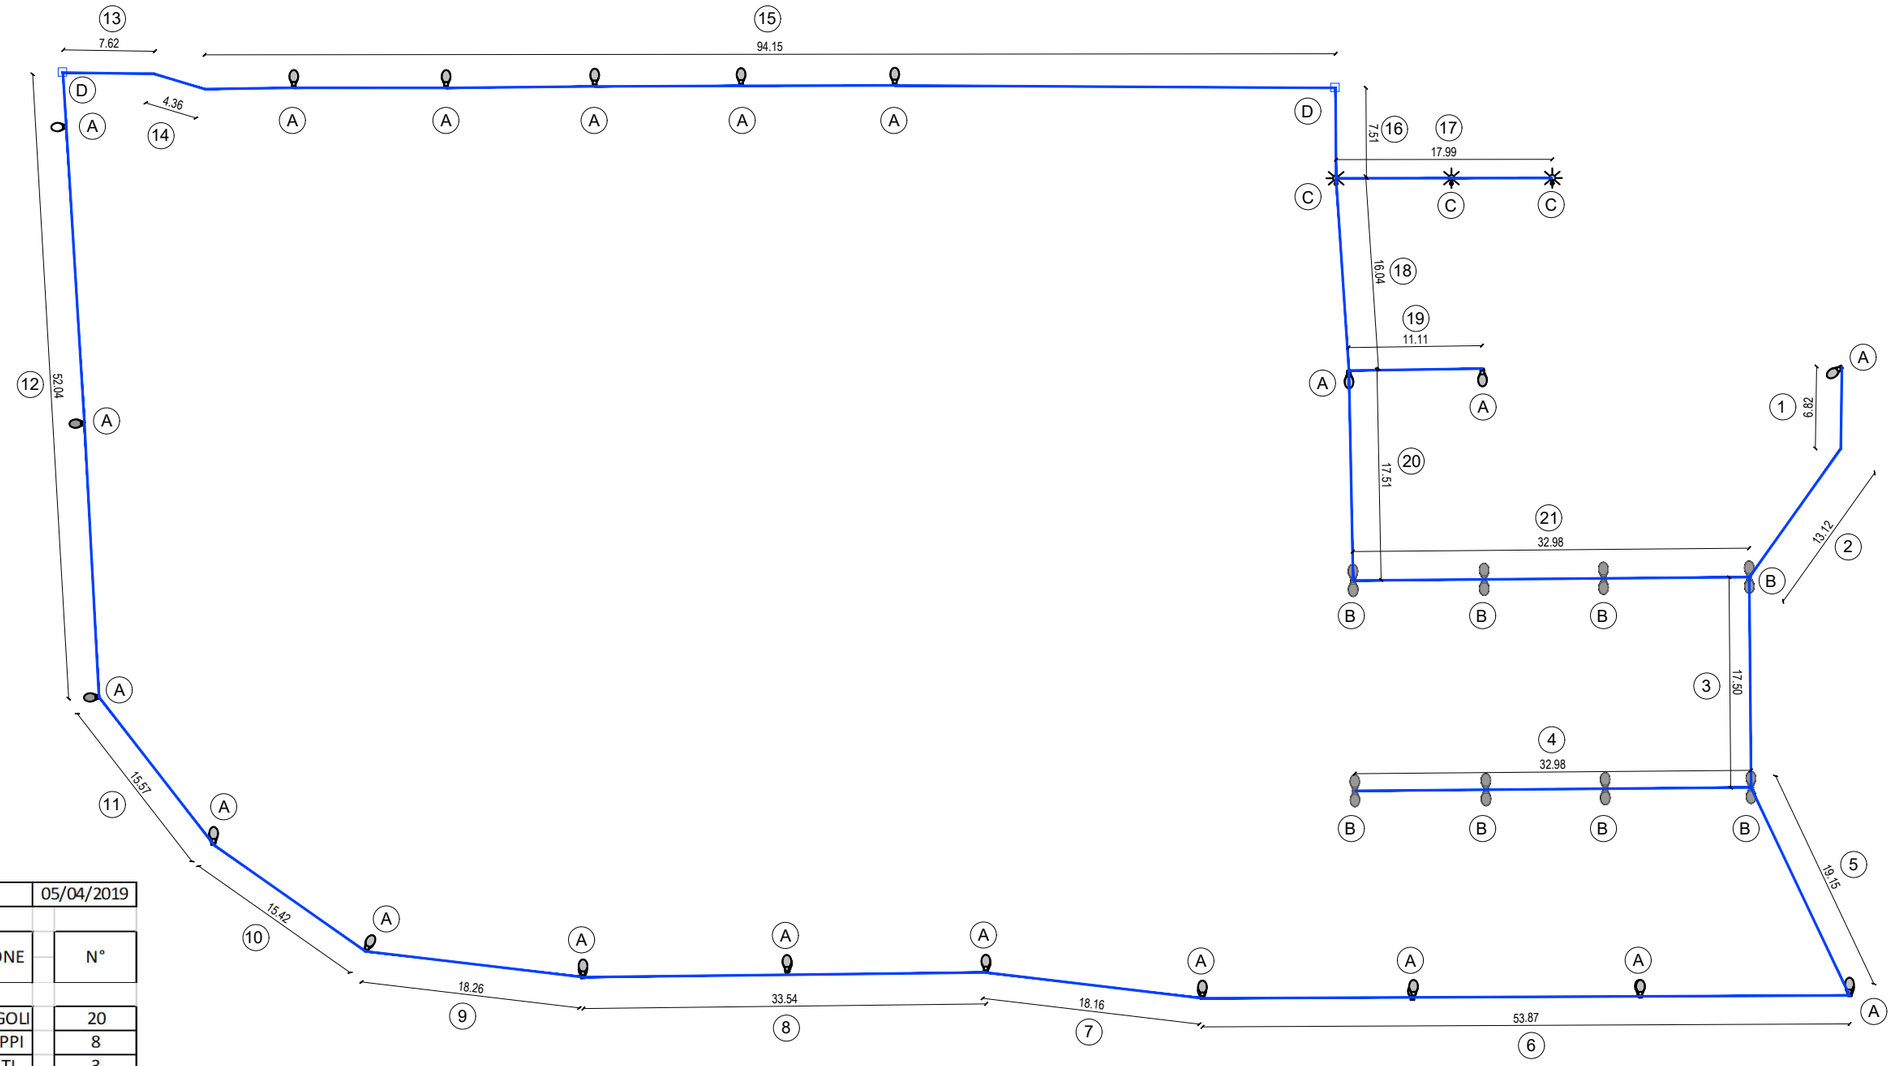

RETE ILLUMINAZIONE				05/04/2019
Codice	Larghezza m	CODICE	DESCRIZIONE	N°
1	6,82	A	LAMP. SINGOLI	20
2	13,12	B	LAMP. DOPPI	8
3	17,50	C	LAMP. ALTI	3
4	32,98	D	ISPEZIONI	2
5	19,15			
6	53,87			
7	18,16			
8	33,54			
9	18,26			
10	15,42			
11	15,57			
12	52,04			
13	7,62			
14	4,36			
15	94,15			
16	7,51			
17	17,99			
18	16,04			
19	11,11			
20	17,51			
21	32,98			
	505,70			

A LAMPIONI SINGOLI n° 20

B LAMPIONI DOPPI n° 8

C LAMPIONI ALTI PIAZZA n° 3

D ISPEZIONI n°2

STUDIO ASSOCIATO DI ARCHITETTURA BATTISTELLO

studio MONTAGNER & ASSOCIATI architettura - pianificazione

PROP. Nordmilano Sviluppo S.r.l.

TAV. 2.2

OGGETTO EX AREA SCHIATTI LENTATE SUL SEVESO TAVOLE PER CONTEGGI OPERE DI URBANIZZAZIONE

DATA APRILE 2019

EDIFICIO | SCALA | ALLOGGIO | FILE

DISEGNO RETE ELETTRICA – ILLUMINAZIONE

SCALA 1:500