RIVESTIMENTO GRADONI h.30cm

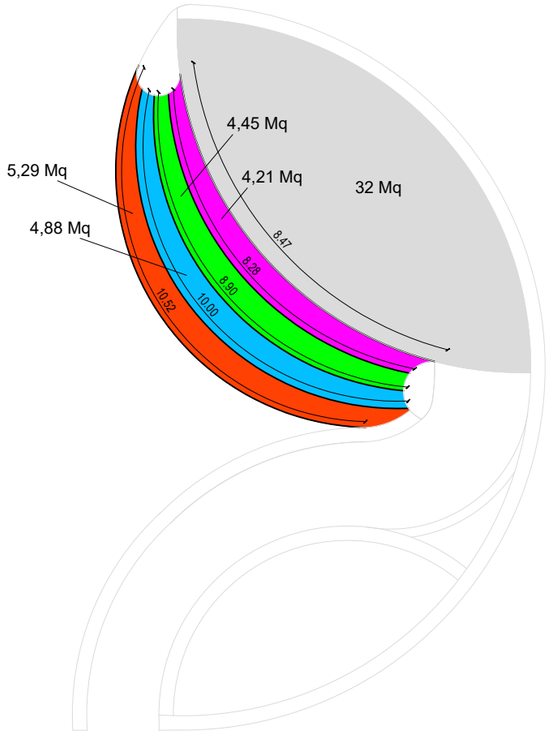

ALZATE GRADONI

10,52+
10,00+
8,90+
8,28+
8,47=
46,17m

SEDUTE GRADONI

5,29+
4,88+
4,45+
4,21=
18,83 Mq

PIANTA PANCA IN CEMENTO

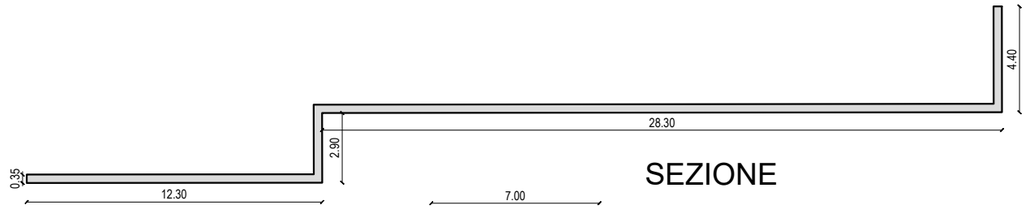

SEZIONE

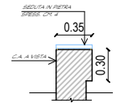

SEZIONE

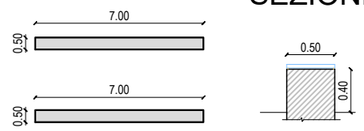

SEZIONE ANFITEATRO

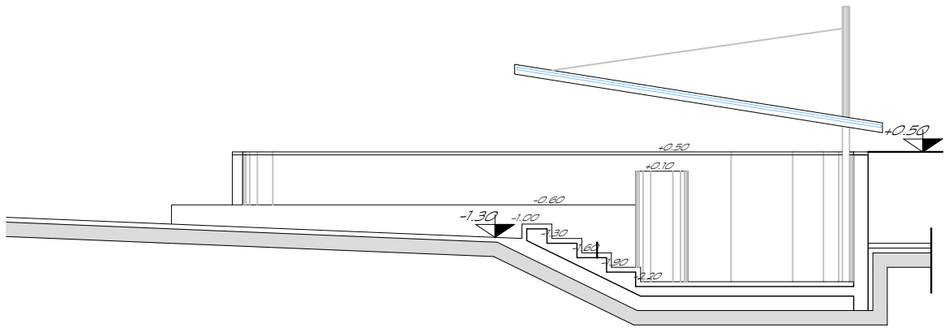

RIVESTIMENTO MURI

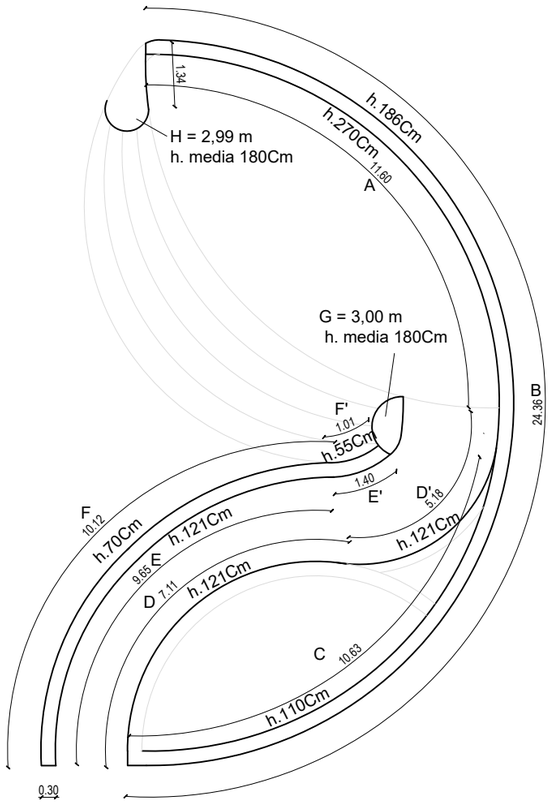

COPERTINE MURI

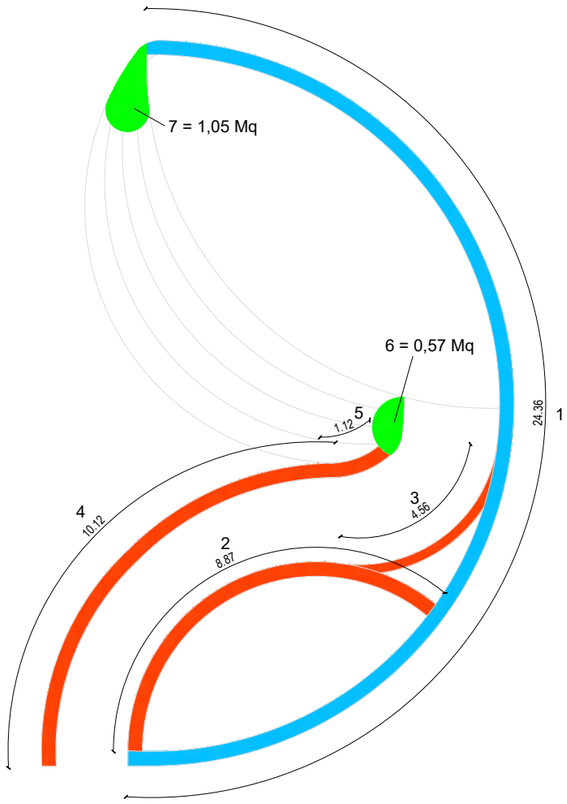

COPERTINE MURI			
Codice	Lunghezza m	Larghezza m	Tot. mq
1	24,36	0,25	3,05
2	8,87	0,25	1,11
3	4,56	0,25	0,57
4	10,12	0,25	1,27
5	1,12	0,25	0,14
6			0,57
7			1,05
			7,75

STUDIO ASSOCIATO DI ARCHITETTURA
BATTISTELLO

studio MONTAGNER & ASSOCIATI
architettura - pianificazione

PROP. Nordmilano Sviluppo S.r.l.

TAV. **4.1**

OGGETTO
EX AREA SCHIATTI LENTATE SUL SEVESO
TAVOLE PER CONTEGGI OPERE DI URBANIZZAZIONE

DATA APRILE 2019

EDIFICIO | SCALA | ALLOGGIO | FILE

DISEGNO ZONA PICCOLO ANFITEATRO FINITURE

SCALA 1:100