studio MONTAGNER & ASSOCIATI
architettura – pianificazione

STUDIO ASSOCIATO DI ARCHITETTURA BATTISTELLO

# Comune di LENTATE sul SEVESO - MB -

| | |
|---|---|
| committente: Nordmilano Sviluppo S.R.L. Milano | data: 15 febbraio 2019 |
| | scala: 1:250 |
| progetto: P.A.I. EX AREA SCHIATTI P.I.I. IN VARIANTE NON DI RILEVANZA REGIONALE | serie: A403/4575 File A403c18FA |
| tav: 18 | denominazione: PLANIMETRIA PIANO PRIMO RSA P. COP. COMM./TERZ. FUNZIONI E DEST. D'USO |
| | Aggiornamenti: |
| | Disegnatore: copie n. |

Progettisti

Proprietà

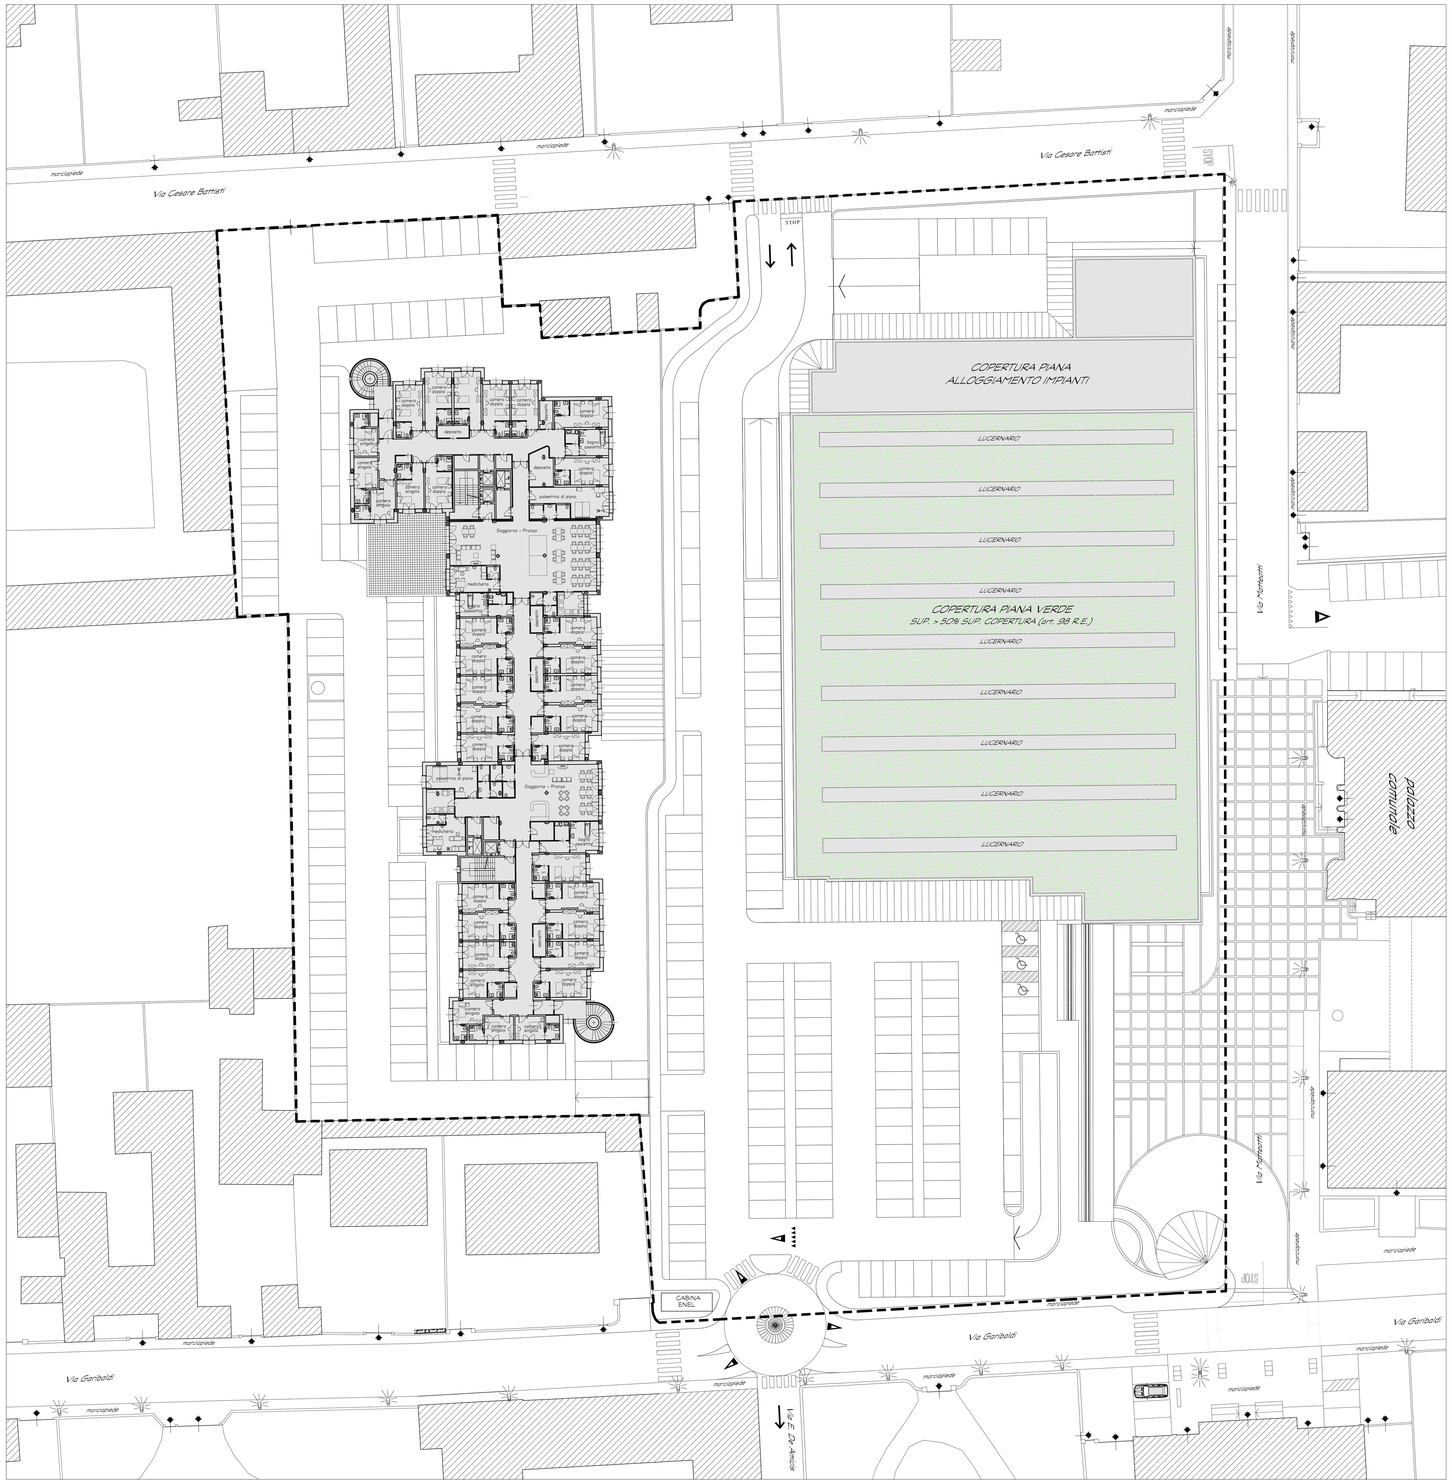
dottor architetto GIULIANO MONTAGNER — ordine architetti MONZA e BRIANZA n. 254
dottor architetto ROBERTO BATTISTELLO — ordine architetti MONZA e BRIANZA n. 919
geom. LUCIANO CANAVESI — collegio dei geometri MONZA e BRIANZA n.889
20811 CESANO MADERNO (MB) – Via Manzoni, 89 Telefono (0362) 506.055 – Telefax (0362) 506.056 – P. IVA 02835420965