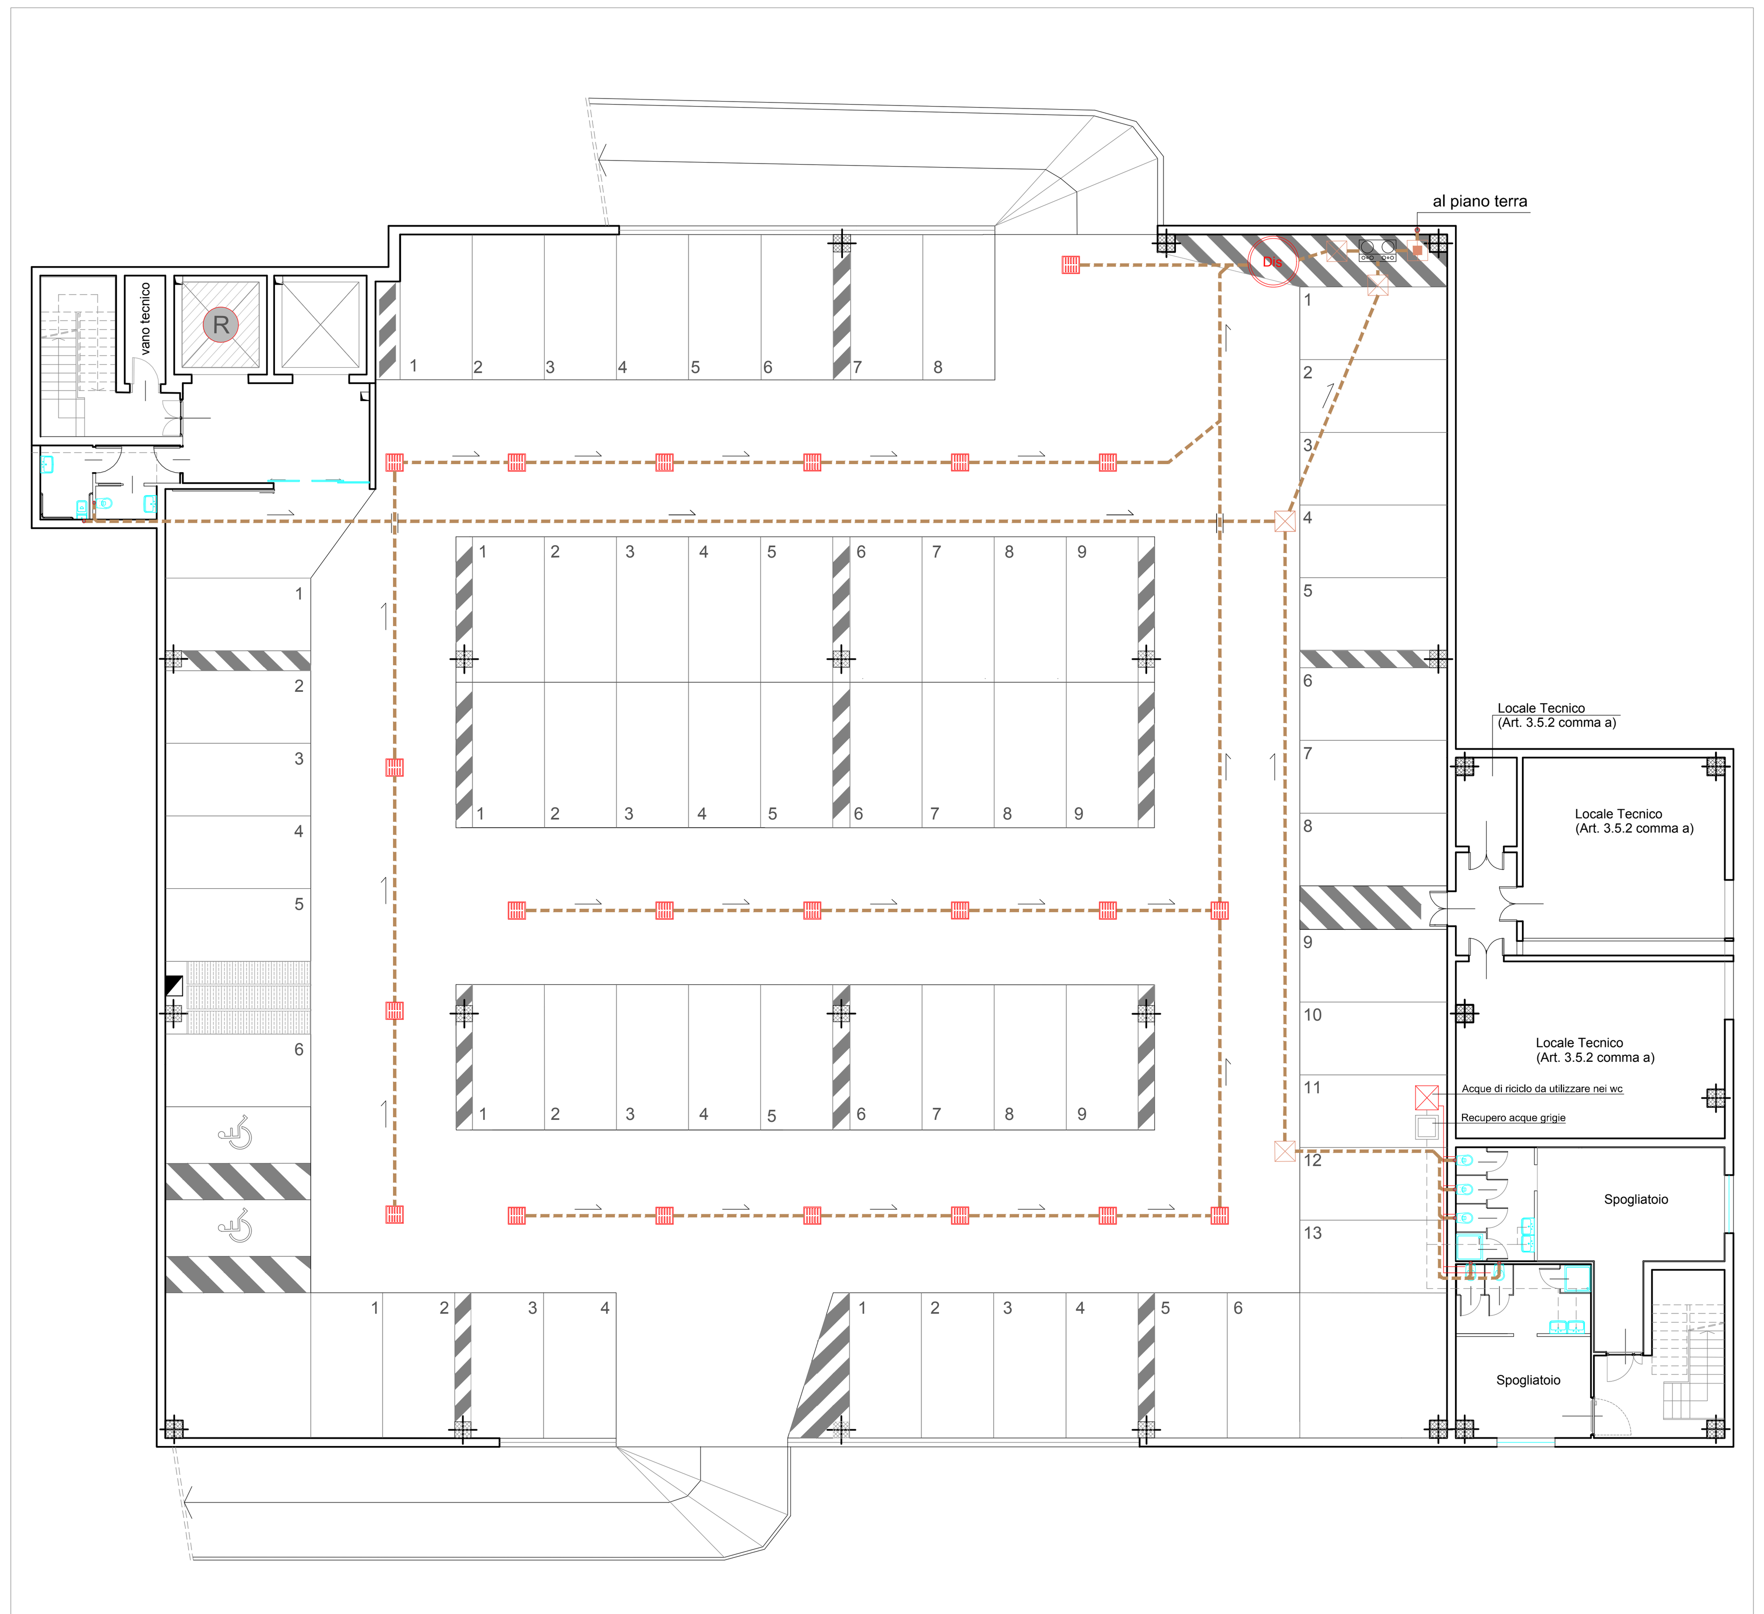

PIANTA PIANO INTERRATO

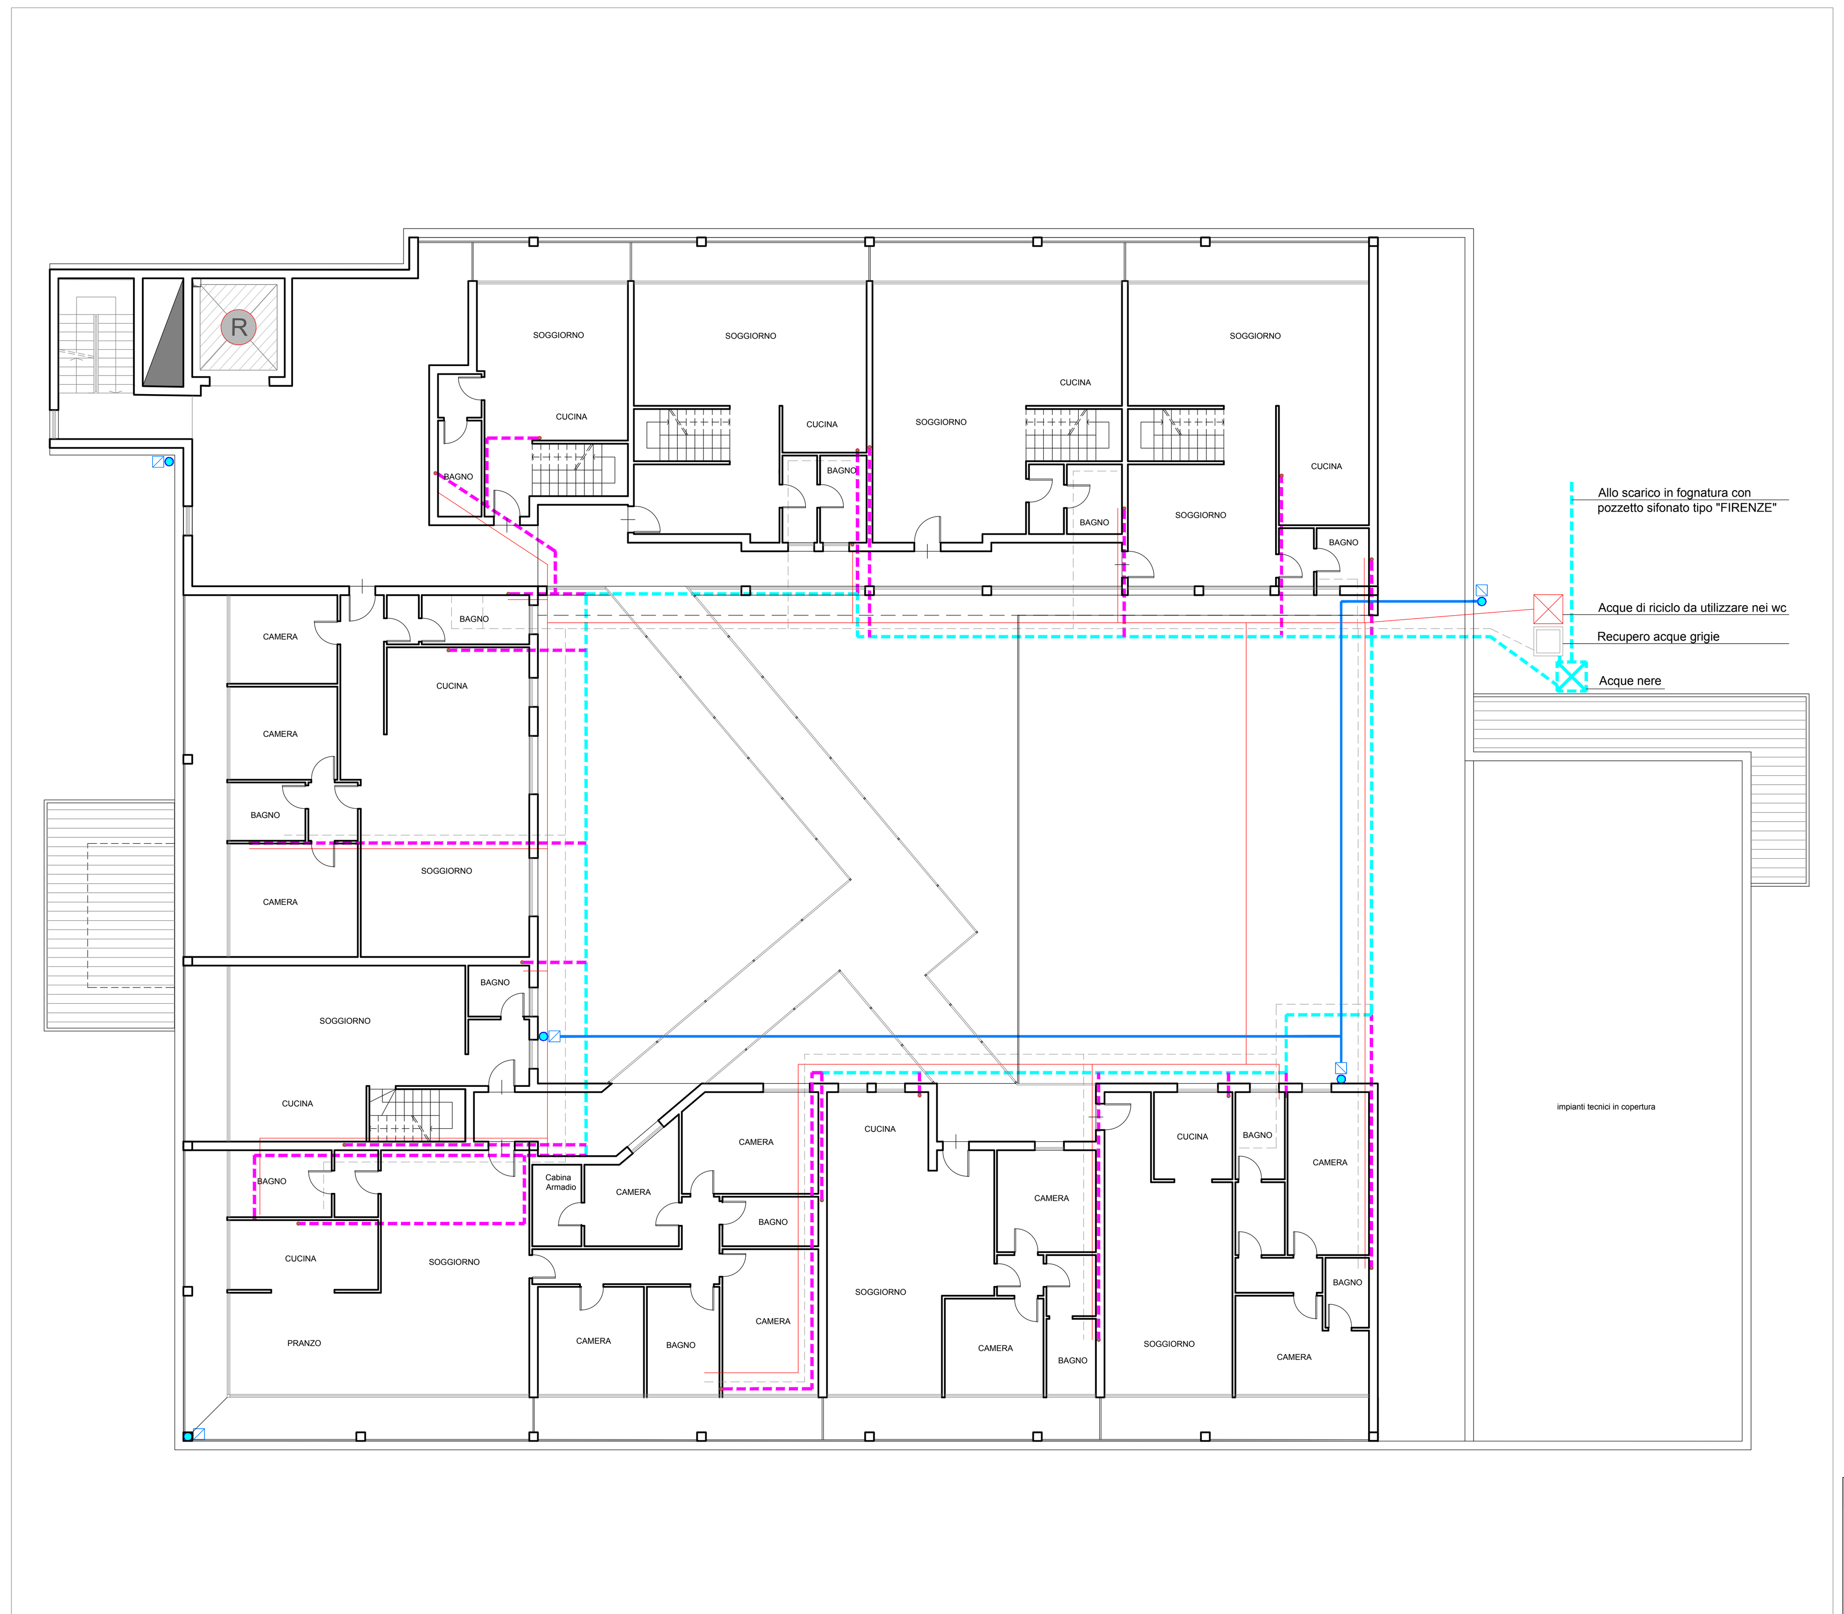

PIANTA PIANO PRIMO

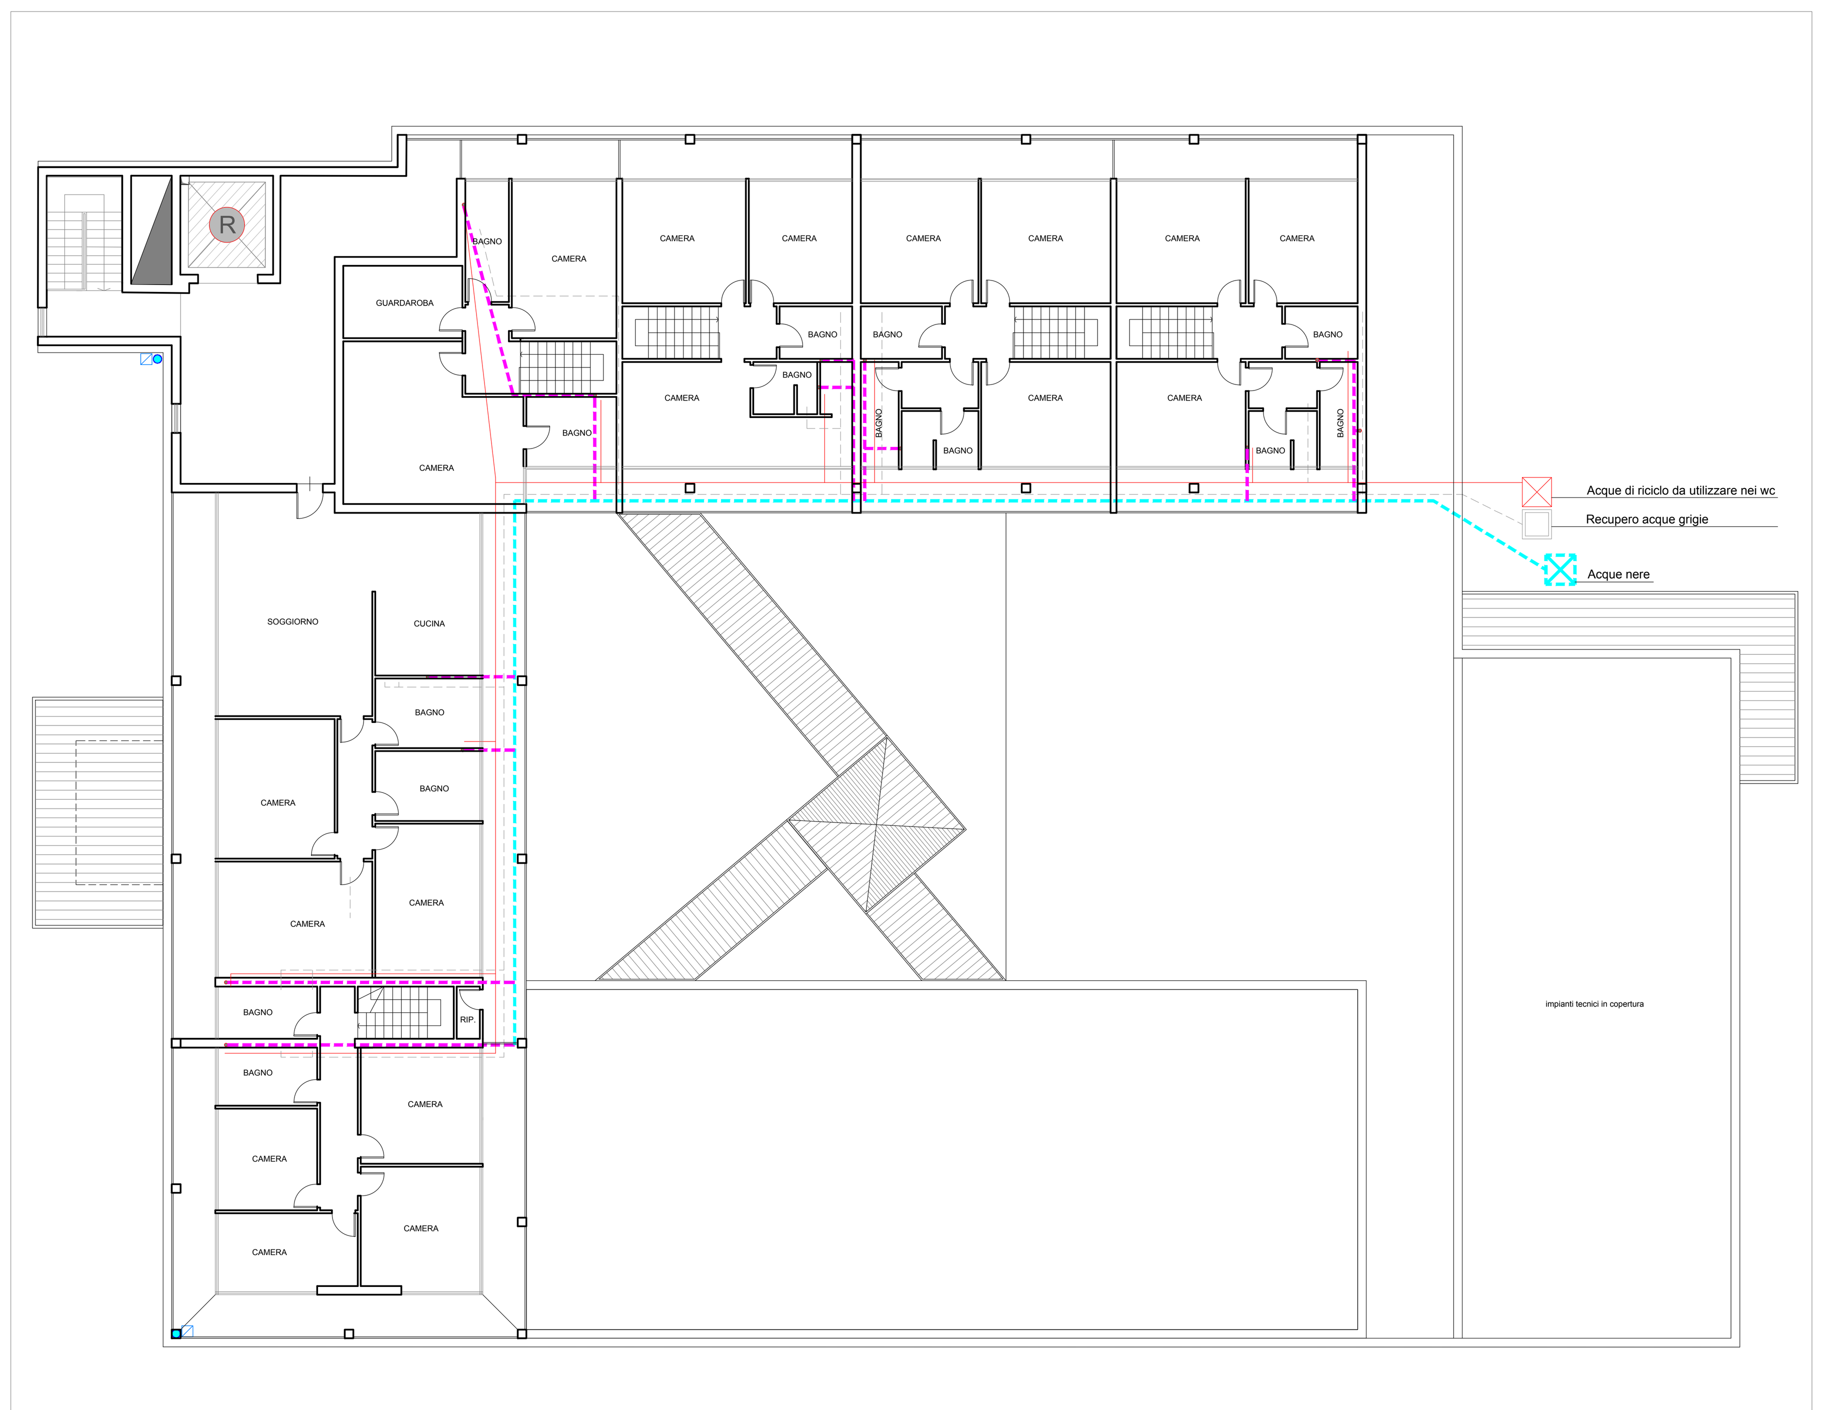

PIANTA PIANO SECONDO

LEGENDA

- Caditoia
- Desoleatore
- Pozzetto di sollevamento
- Pozzetto di campionamento
- Pozzetto con valvola antiriflusso
- Scarico acque nere
- Scarico acque grigie
- Tubazione acque nere dim. Ø 100 di progetto
- Tubazione acque nere dim. Ø 60 di progetto
- Tubazione acque nere dim. Ø 80 di progetto
- Tubazione acque di riciclo
- Tubazione acque grigie (prelevate da docce e lavatrici)
- CISTERNA (acque rigenerate per utilizzo wc)
- CISTERNA (trattamento acque di rigenerazione)

Comune di LENTATE SUL SEVESO

Committente
GI.ERRE srl

Tavola
SCHEMA DI FOGNATURA
Opere private
Acque nere e scarichi acque meteoriche
Presentazione PAEC 34/2016 DEL 28/11/2016

Data
02 Maggio 2019

Scala 1:200

Tavola

12

PIANO ATTUATIVO COMMERCIALE-RESIDENZIALE
Via Scultori del Legno - (VARIANTE - 1)

Architetto
Paolo Ghezzi

STUDIO:
via Roma, 2 24030 Mapello(Bg)
tel.- 035-4945582 fax 035-4946379
E.mail : ghezzi.beck@tin.it