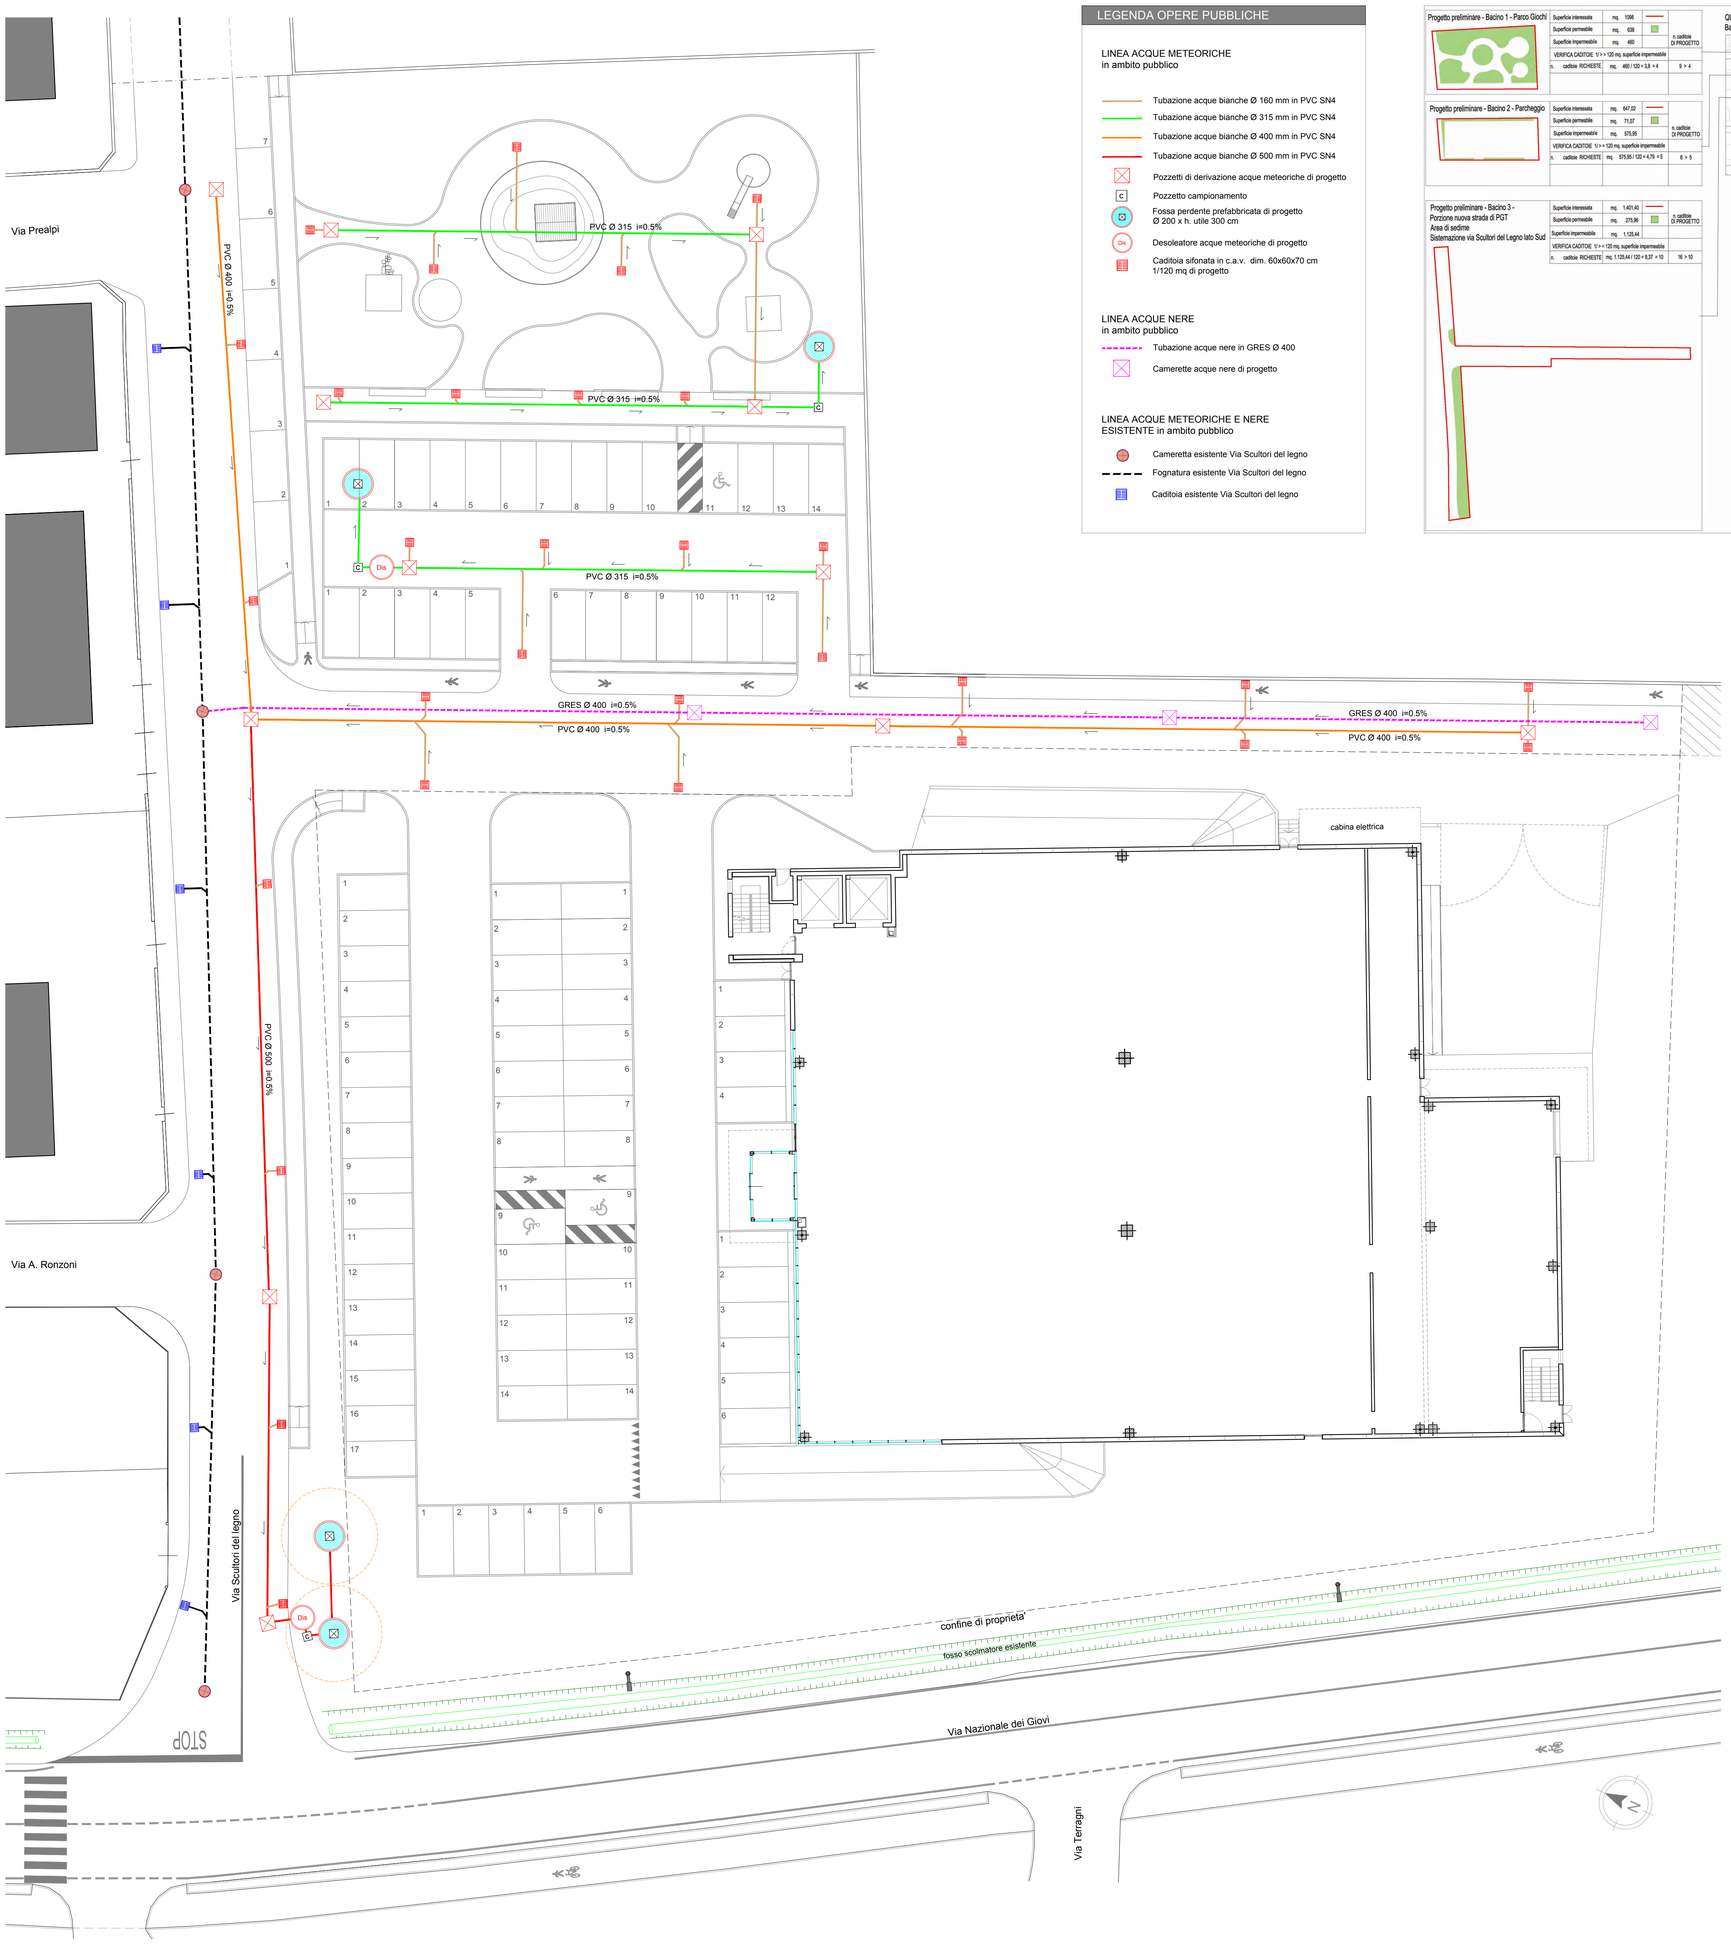

LEGENDA OPERE PUBBLICHE

LINEA ACQUE METEORICHE
in ambito pubblico

- Tubazione acque bianche Ø 160 mm in PVC SN4
- Tubazione acque bianche Ø 315 mm in PVC SN4
- Tubazione acque bianche Ø 400 mm in PVC SN4
- Tubazione acque bianche Ø 500 mm in PVC SN4
- Pozzetti di derivazione acque meteoriche di progetto
- Pozzetto campionamento
- Fossa perdente prefabbricata di progetto Ø 200 x h. utile 300 cm
- Desoleatore acque meteoriche di progetto
- Caditoia sifonata in c.a.v. dim. 60x60x70 cm 1/120 mq di progetto

LINEA ACQUE NERE
in ambito pubblico

- Tubazione acque nere in GRES Ø 400
- Camerette acque nere di progetto

LINEA ACQUE METEORICHE E NERE
ESISTENTE in ambito pubblico

- Cameretta esistente Via Scultori del legno
- Fognatura esistente Via Scultori del legno
- Caditoia esistente Via Scultori del legno

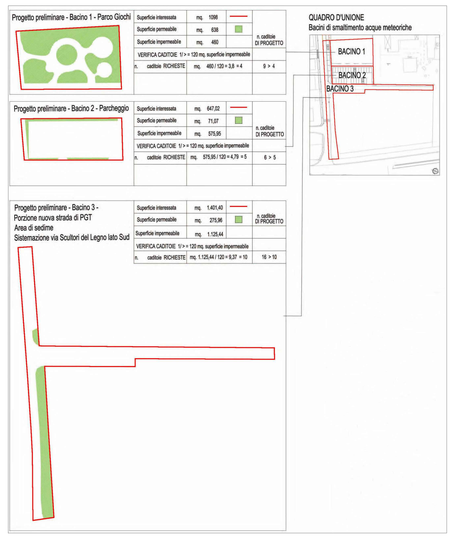

LEGENDA

- Ambito omogeneo dei Giovi (Art. 39 NtA)
- Nuovi tracciati di viabilità locale
- Area a rischio archeologico
- Xn — Tessuto terziario (Artt. 21-22 NtA) *Xn = ambito con particolari prescrizioni*
- Destinazione terziario/residenziale (Ambito Giovi)
- Area normata dal PdS

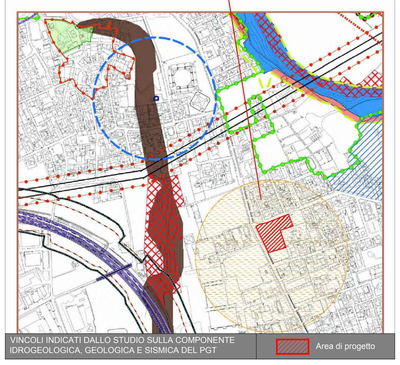

VINCOLI INDICATI DALLO STUDIO SULLA COMPONENTE IDROGEOLOGICA, GEOLOGICA E SISMICA DEL PGT — Area di progetto

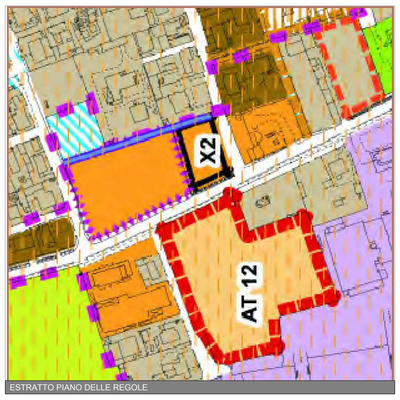

ESTRATTO PIANO DELLE REGOLE

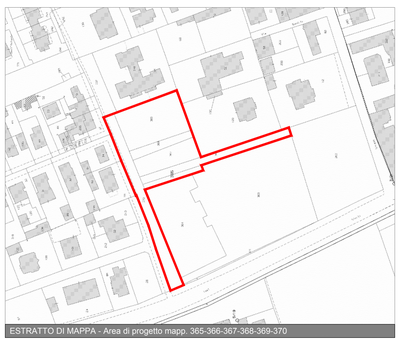

ESTRATTO DI MAPPA - Area di progetto mapp. 365-366-367-368-369-370

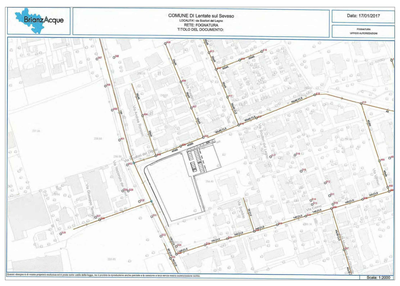

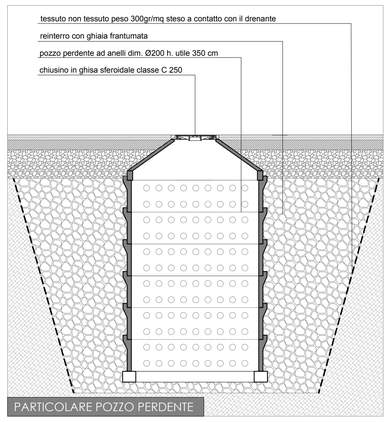

PARTICOLARE POZZO PERDENTE

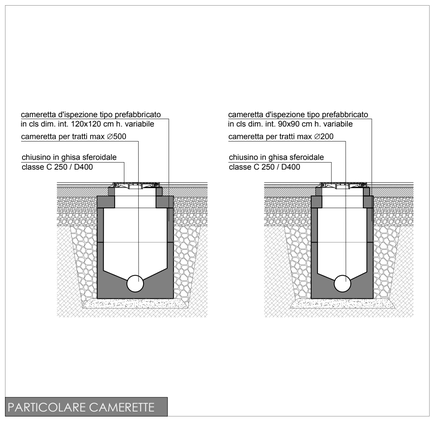

PARTICOLARE CAMERETTE

PARTICOLARE POZZETTO DI CAMPIONAMENTO

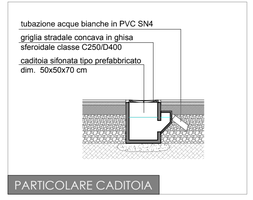

PARTICOLARE CADITOIA

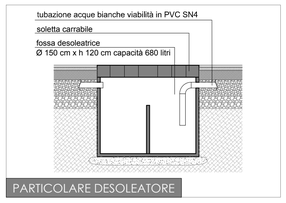

PARTICOLARE DESOLEATORE

Comune di LENTATE SUL SEVESO

Committente
GI.ERRE srl

Tavola
SCHEMA DI FOGNATURA - OPERE PUBBLICHE
Progetto preliminare
Presentazione PAEC 34/2016 del 28/11/2016
Fognatura acque nere e scarichi acque meteoriche

Data
02 Maggio 2019

Scala 1:200

Tavola
13

PIANO ATTUATIVO COMMERCIALE-RESIDENZIALE
Via Scultori del Legno - (VARIANTE - 1)

Architetto
Paolo Ghezzi

STUDIO:
via Roma, 2 24030 Mozzo(Bg)
tel. 035.4506052 Fax 035.4462379
E-mail: ghezzi.bec.s@libero.it