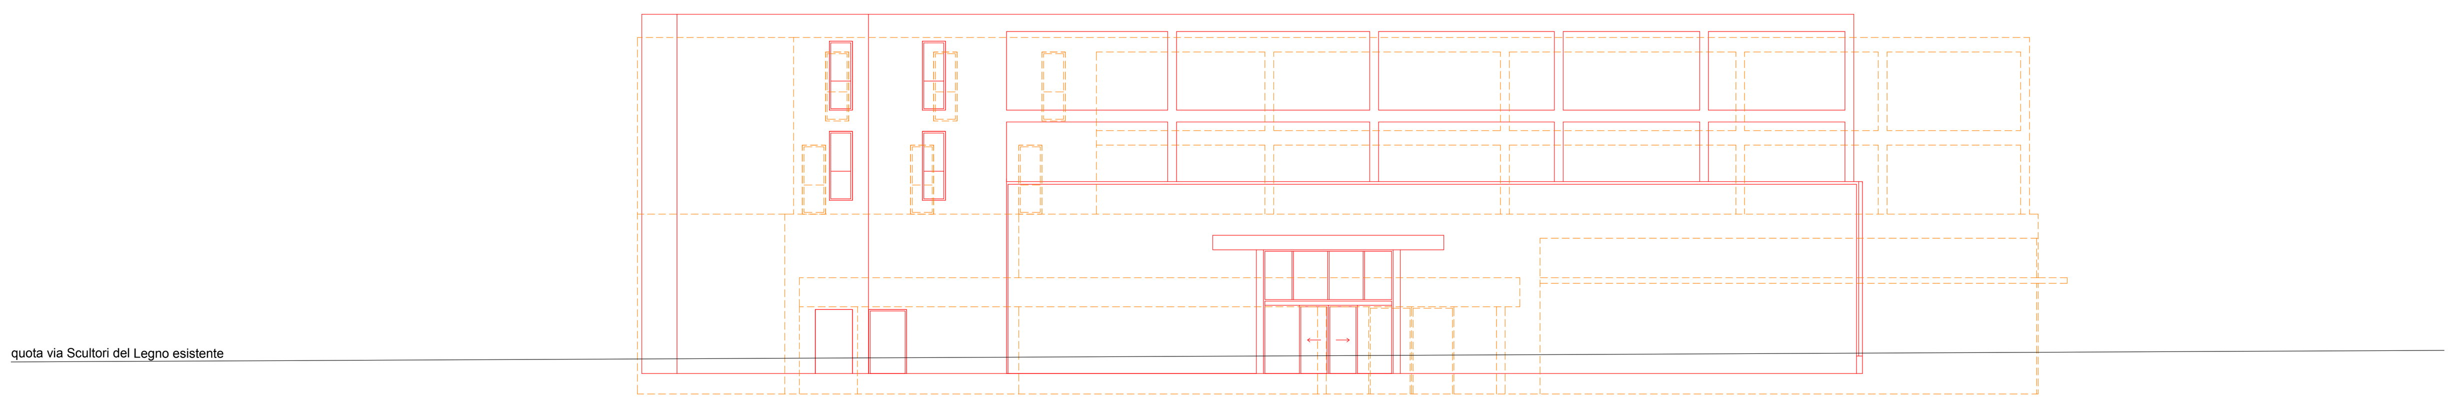

PROSPETTO SU VIA SCULTORI DEL LEGNO (Nord Ovest)

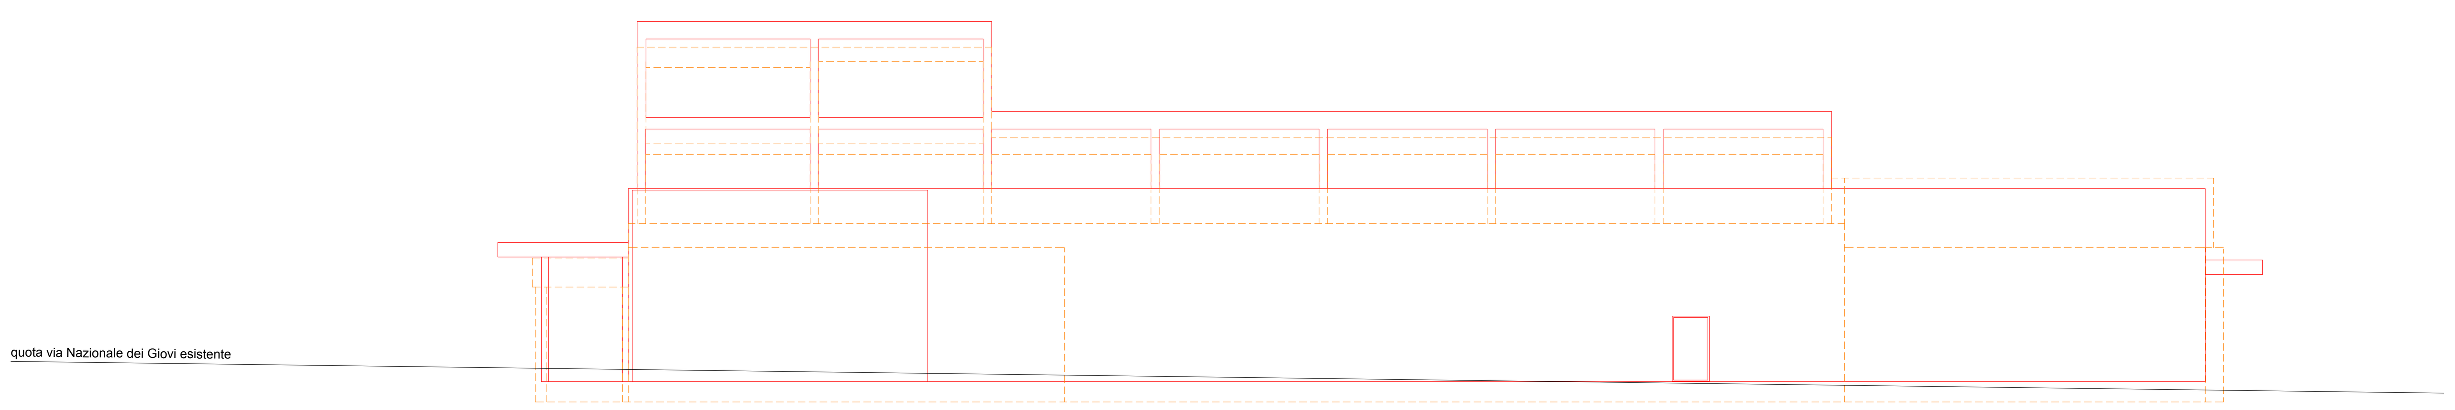

PROSPETTO SU VIA NAZIONALE DEI GIOVI (Sud Ovest)

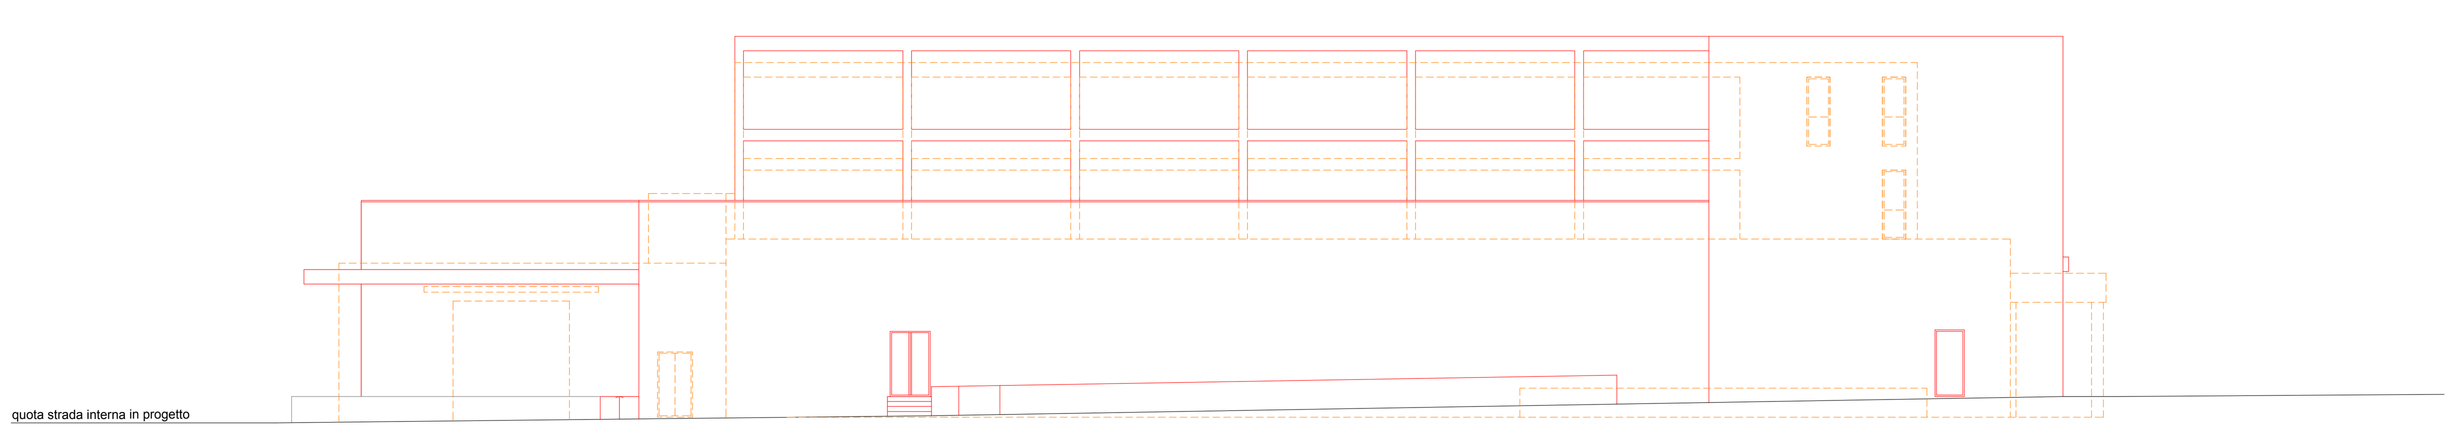

PROSPETTO SU STRADA INTERNA (Nord Est)

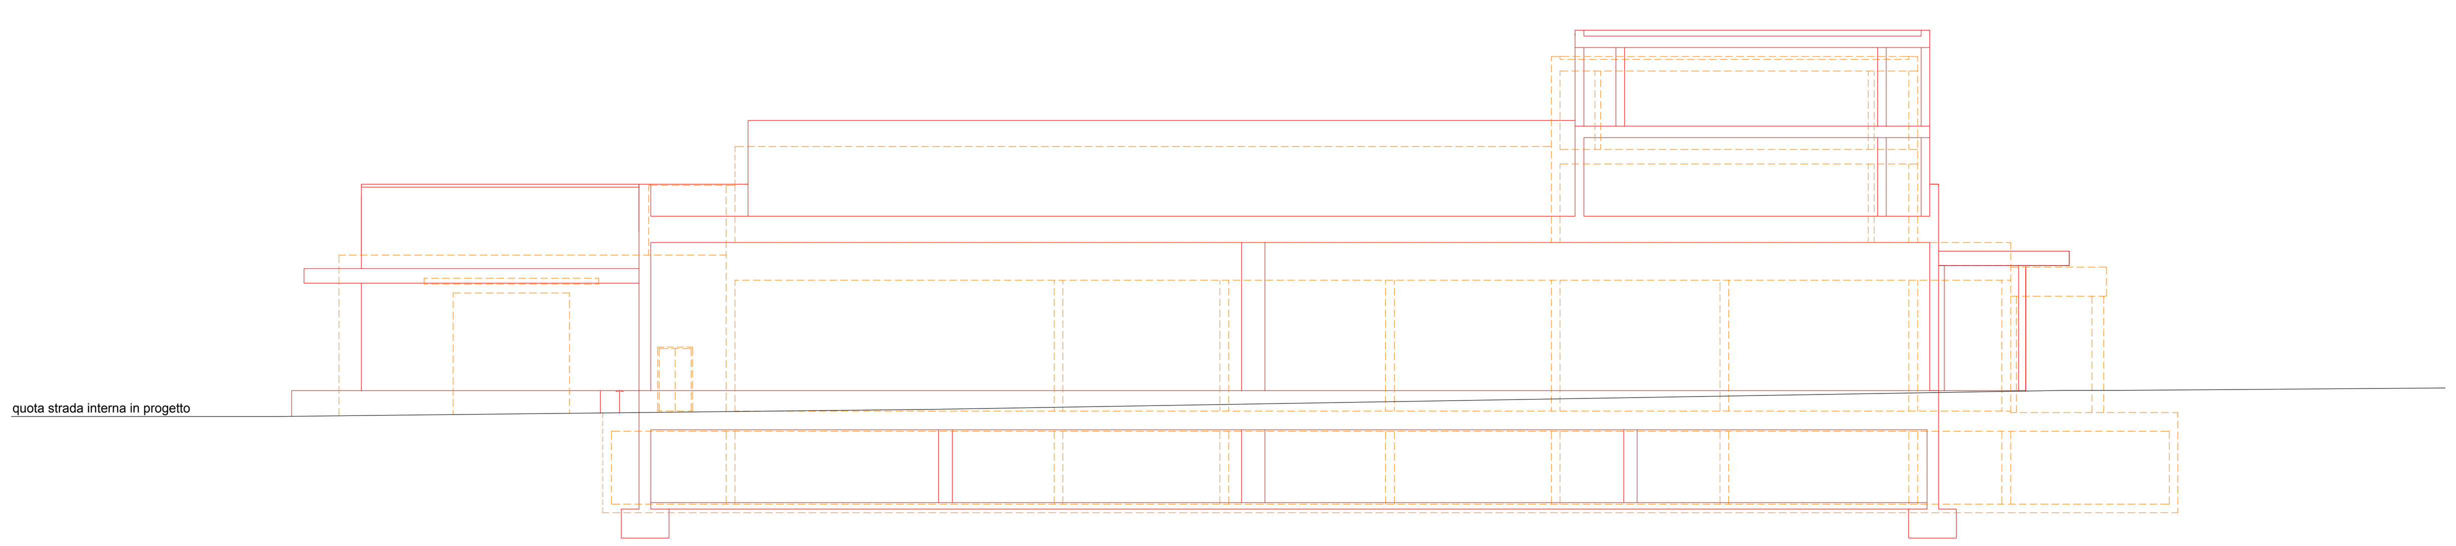

SEZIONE TRASVERSALE TIPO

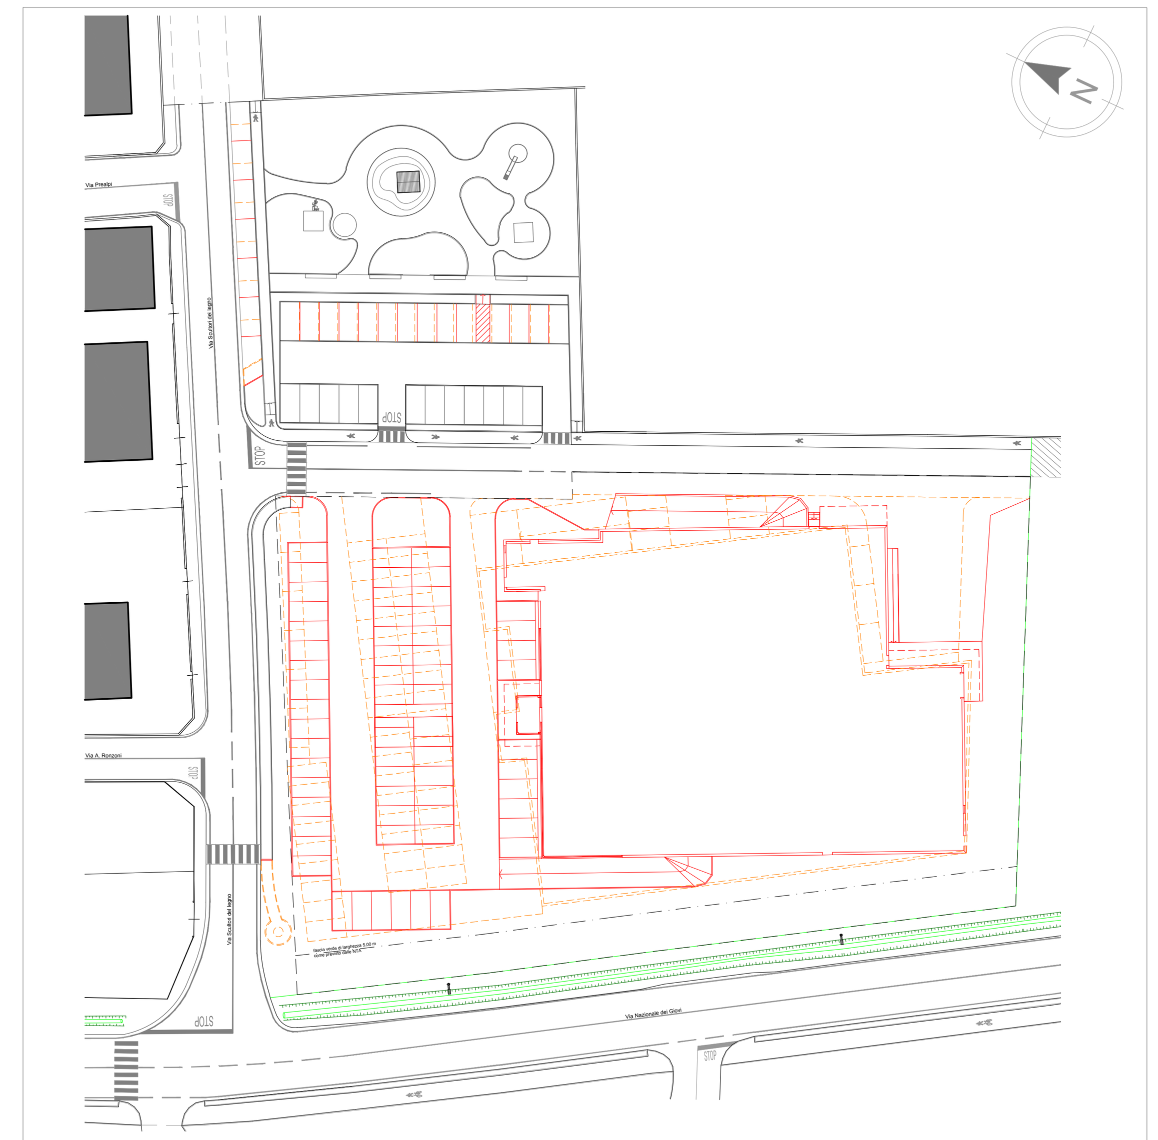

QUADRO DI LETTURA

LEGENDA

Piano Attuativo in variante

Piano Attuativo vigente

Comune di LENTATE SUL SEVESO

Committente

GI.ERRE srl

Tavola

COMPARATIVA
Prospetti
Sezione trasversale tipo

Data

02 Maggio 2019

Scala 1:200

Tavola

15

PIANO ATTUATIVO COMMERCIALE-RESIDENZIALE

Via Scultori del Legno - (VARIANTE - 1)

Architetto
Paolo Ghezzi

STUDIO:
via Roma, 2 24030 Mapello(Bg)
tel.- 035-4945582 fax 035-4946379
E.mail : ghezzi.beck@tin.it