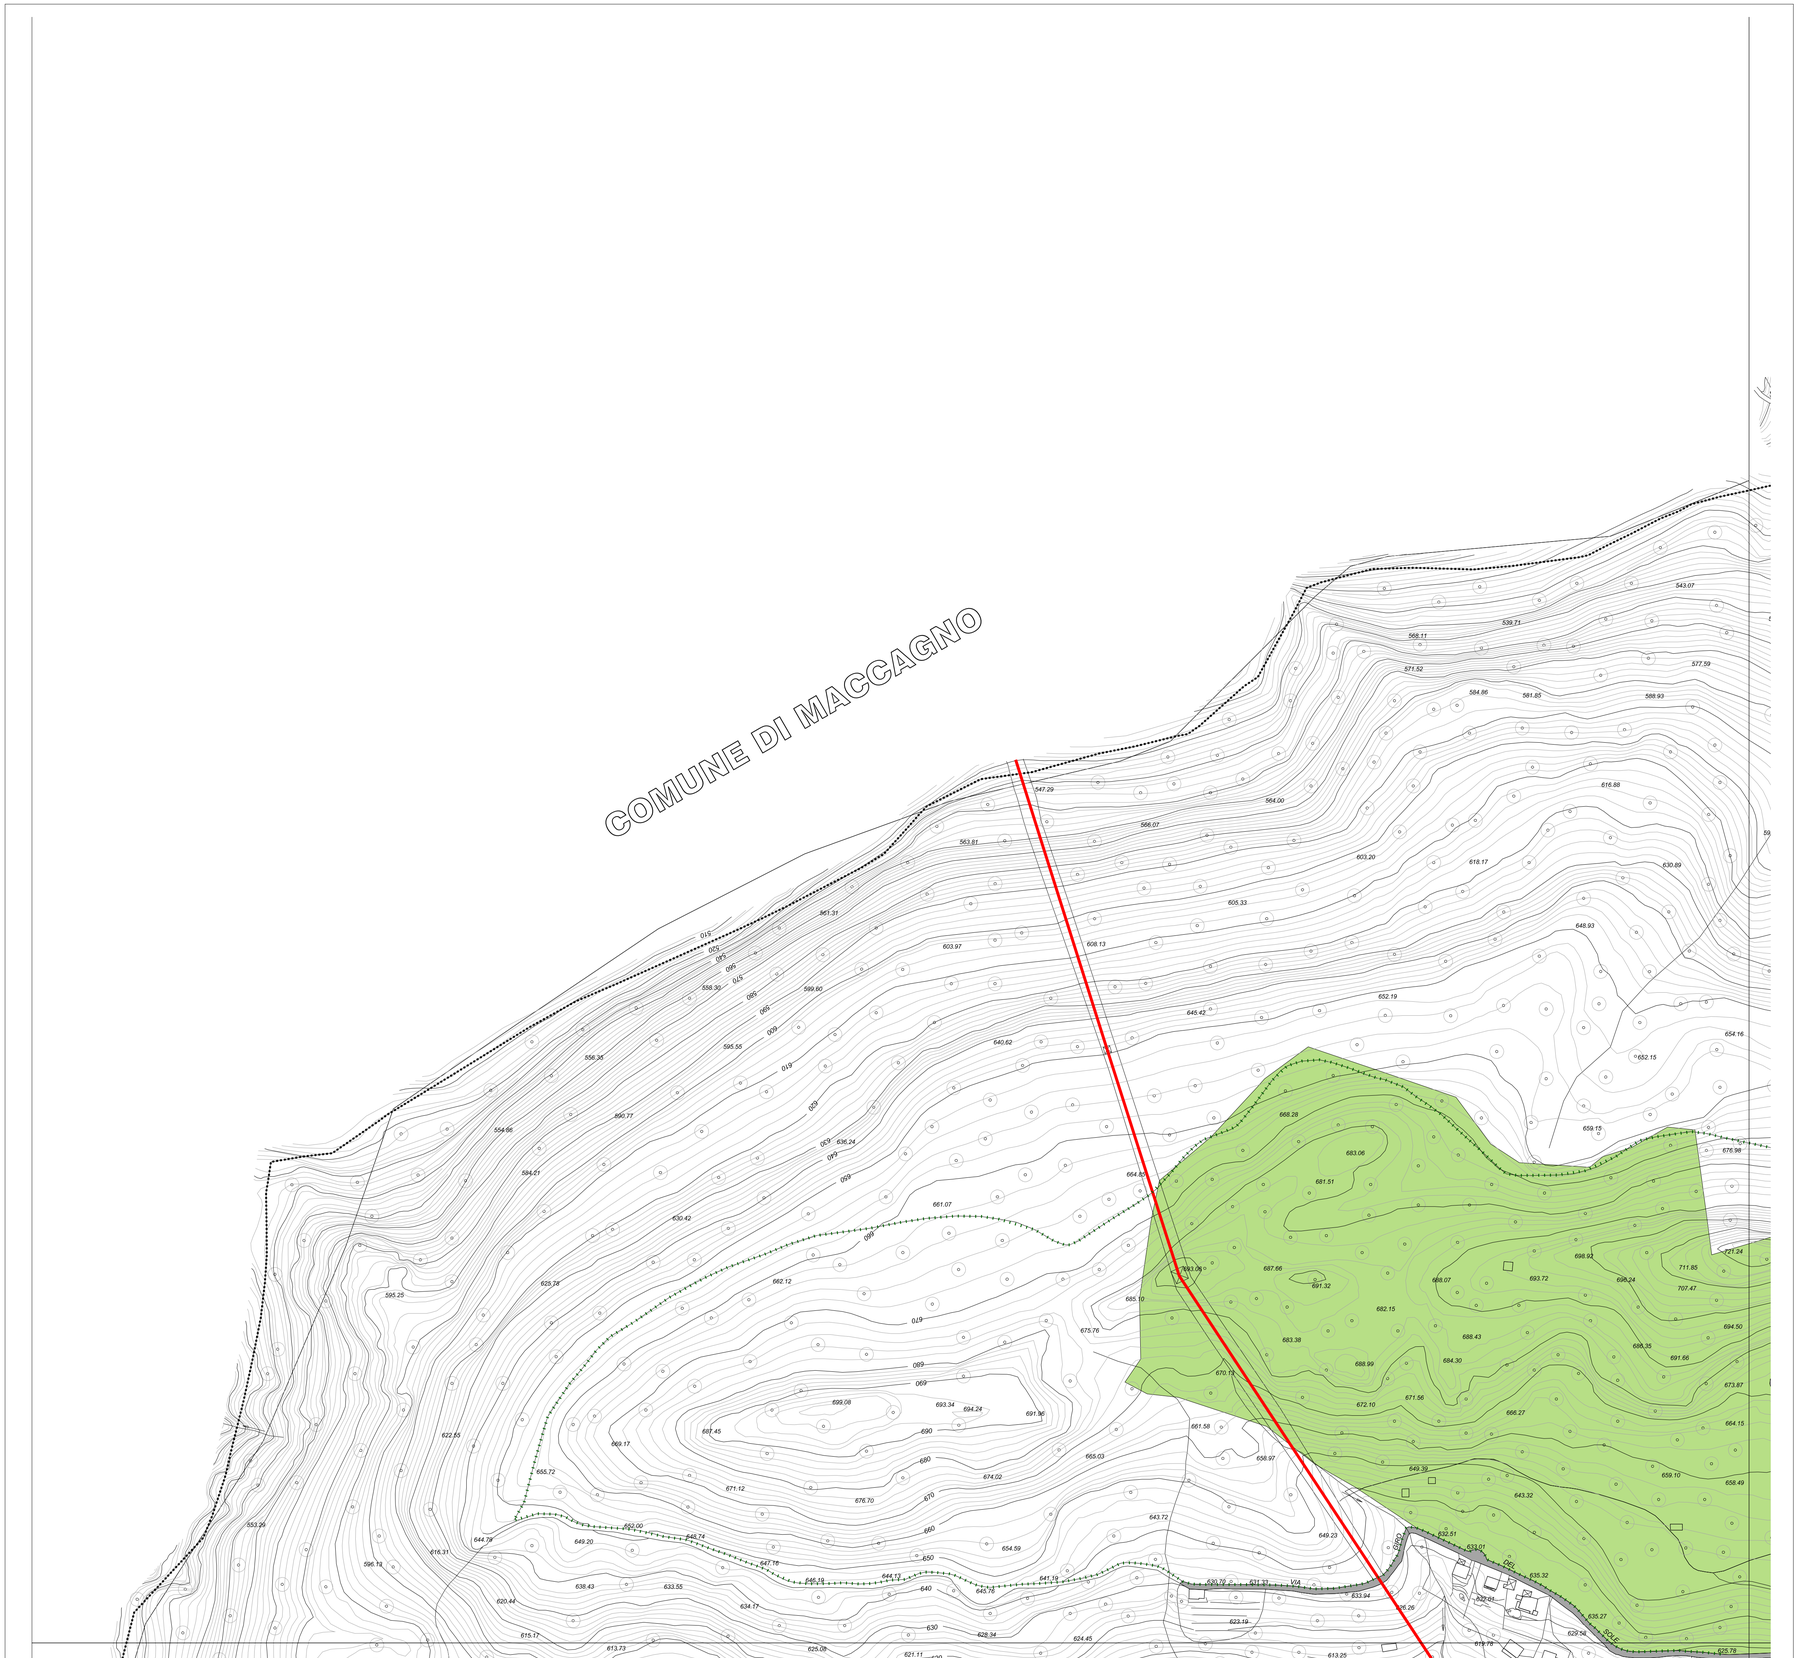

LEGENDA

- Confine comunale
- Servizi puntuali
- Percorsi pedonali
- Condotte bianca
- Condotte mista
- Condotte nera
- Elettrodotti
- Aree per servizi
- Strade

- Depuratori
- Rete fognaria
- Collettori intercomunali previsti
- Collettori intercomunali esistenti
- Zone servite
- Confine regionale
- Corpi idrici
- Confini provinciali
- Confini comunali

Acque reflue - agglomerato 10 - Luino - Voldomino

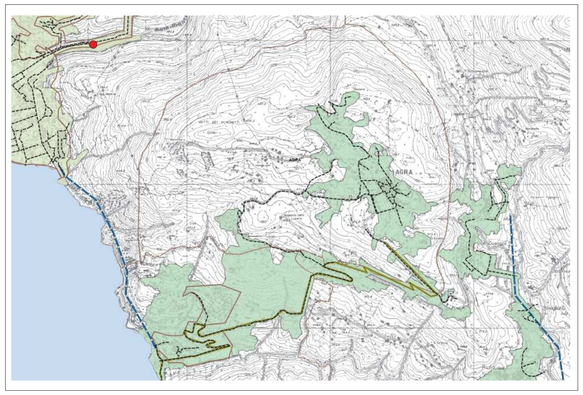

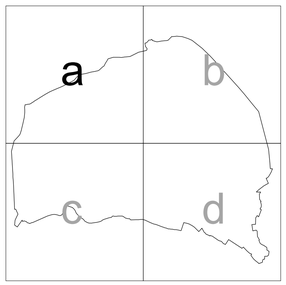

Comune di Agra
Provincia di Varese

architetto gian luca marangoni
Via IV novembre, 726
21042, Caronno Pertusella - VA

Telefono: 335-8784572
Fax: 1782219724
E-mail: glucamarangoni@tiscali.it

Ordine degli Architetti Pianificatori Paesaggisti, e Conservatori della Provincia di Varese, n. 1374

architetto romeo paleari
Via Massimo D'Azeglio, 18/a
20052 Monza

Telefono: 335-7808636
Fax: 039-383822
E-mail: romeogp@libero.it

Ordine degli Architetti Pianificatori Paesaggisti, e Conservatori della Provincia di Monza e Brianza, n. 627

Piano di Governo del Territorio
Documento di Piano

Adottato con Del C.C. n° 3 del 9 marzo 2009
Approvato con Del C.C. n° del
Pubblicato sul BURL il

TITOLO: Urbanizzazioni

DATA DI ELABORAZIONE: settembre 2008

TAVOLA A6a

scala 1:2.000

AGGIORNAMENTO:

ARCHIVIO:

Questo disegno e' proprieta' del progettista a termini di legge