



- INCREMENTO AL LIMITE PIANO DI RECUPERO
- LIMITE PIANO DI RECUPERO VIGENTE
- LIMITE NUOVO PIANO DI RECUPERO VIGENTE
- PERIMETRO DI SCORRIMENTO
- SAGOMA INDICATIVA NUOVA COSTRUZIONE

LOTTO A
8.30 x 10.00 x 3.20 x 4 ville = mc. 1.062,40
10.00 x 4.05 x 2.70 x 4 ville = mc. 437,40
= mc. 1.499,80 = mc. 1.500,00

LOTTO B
13.00 x 40.00 x 6.40 = mc. 3.328,00
(11.00 x 40.00 + 2.00 x 7.80 x 2) x 2,70 = mc. 1.272,24
= mc. 4.600,24 = mc. 4.600,00
mc. 6.100,00

LOTTO C
VILLA e CASCINA MARTIGNONI = mc. 3.947,67

VOLUME TOTALE IN PROGETTO
6.100,00 + 3.947,67 = mc. 10.047,67

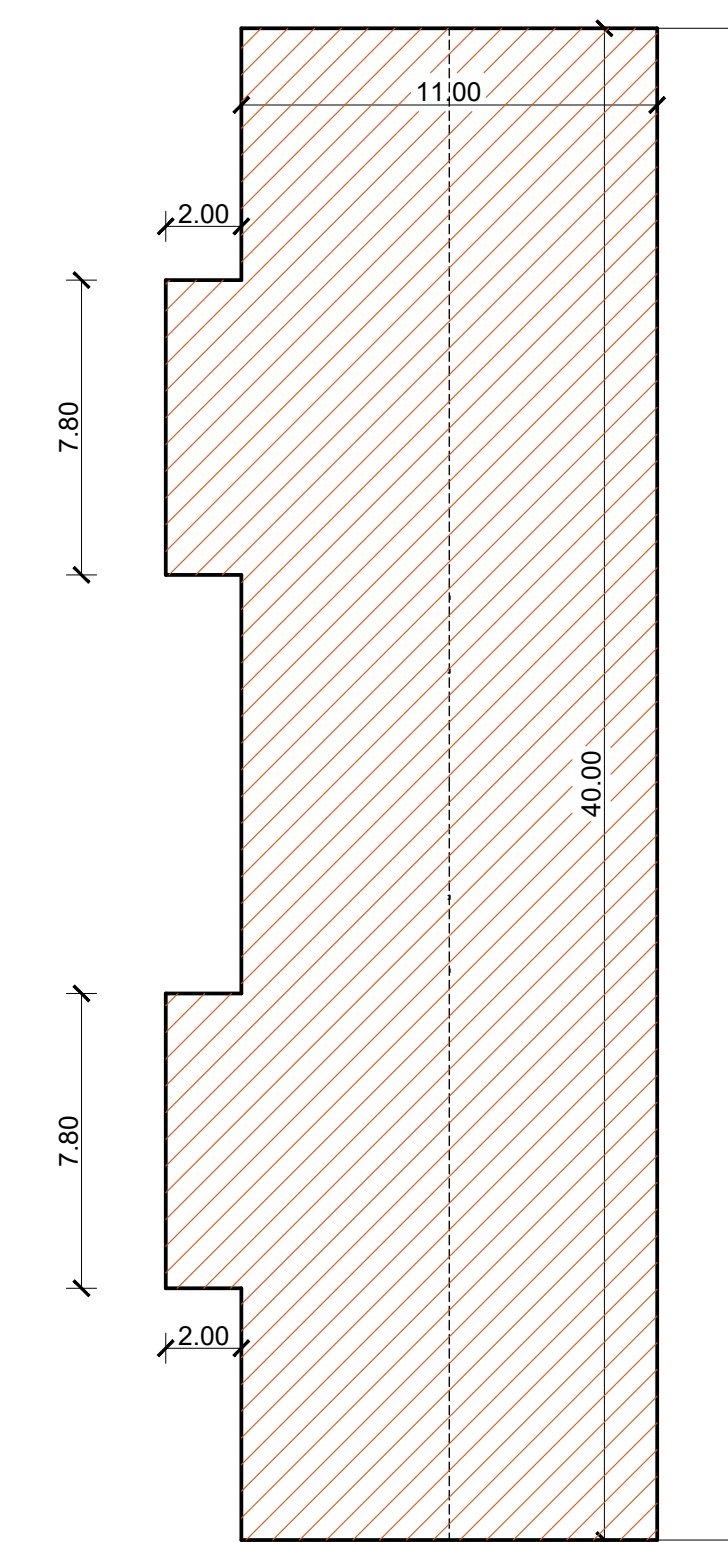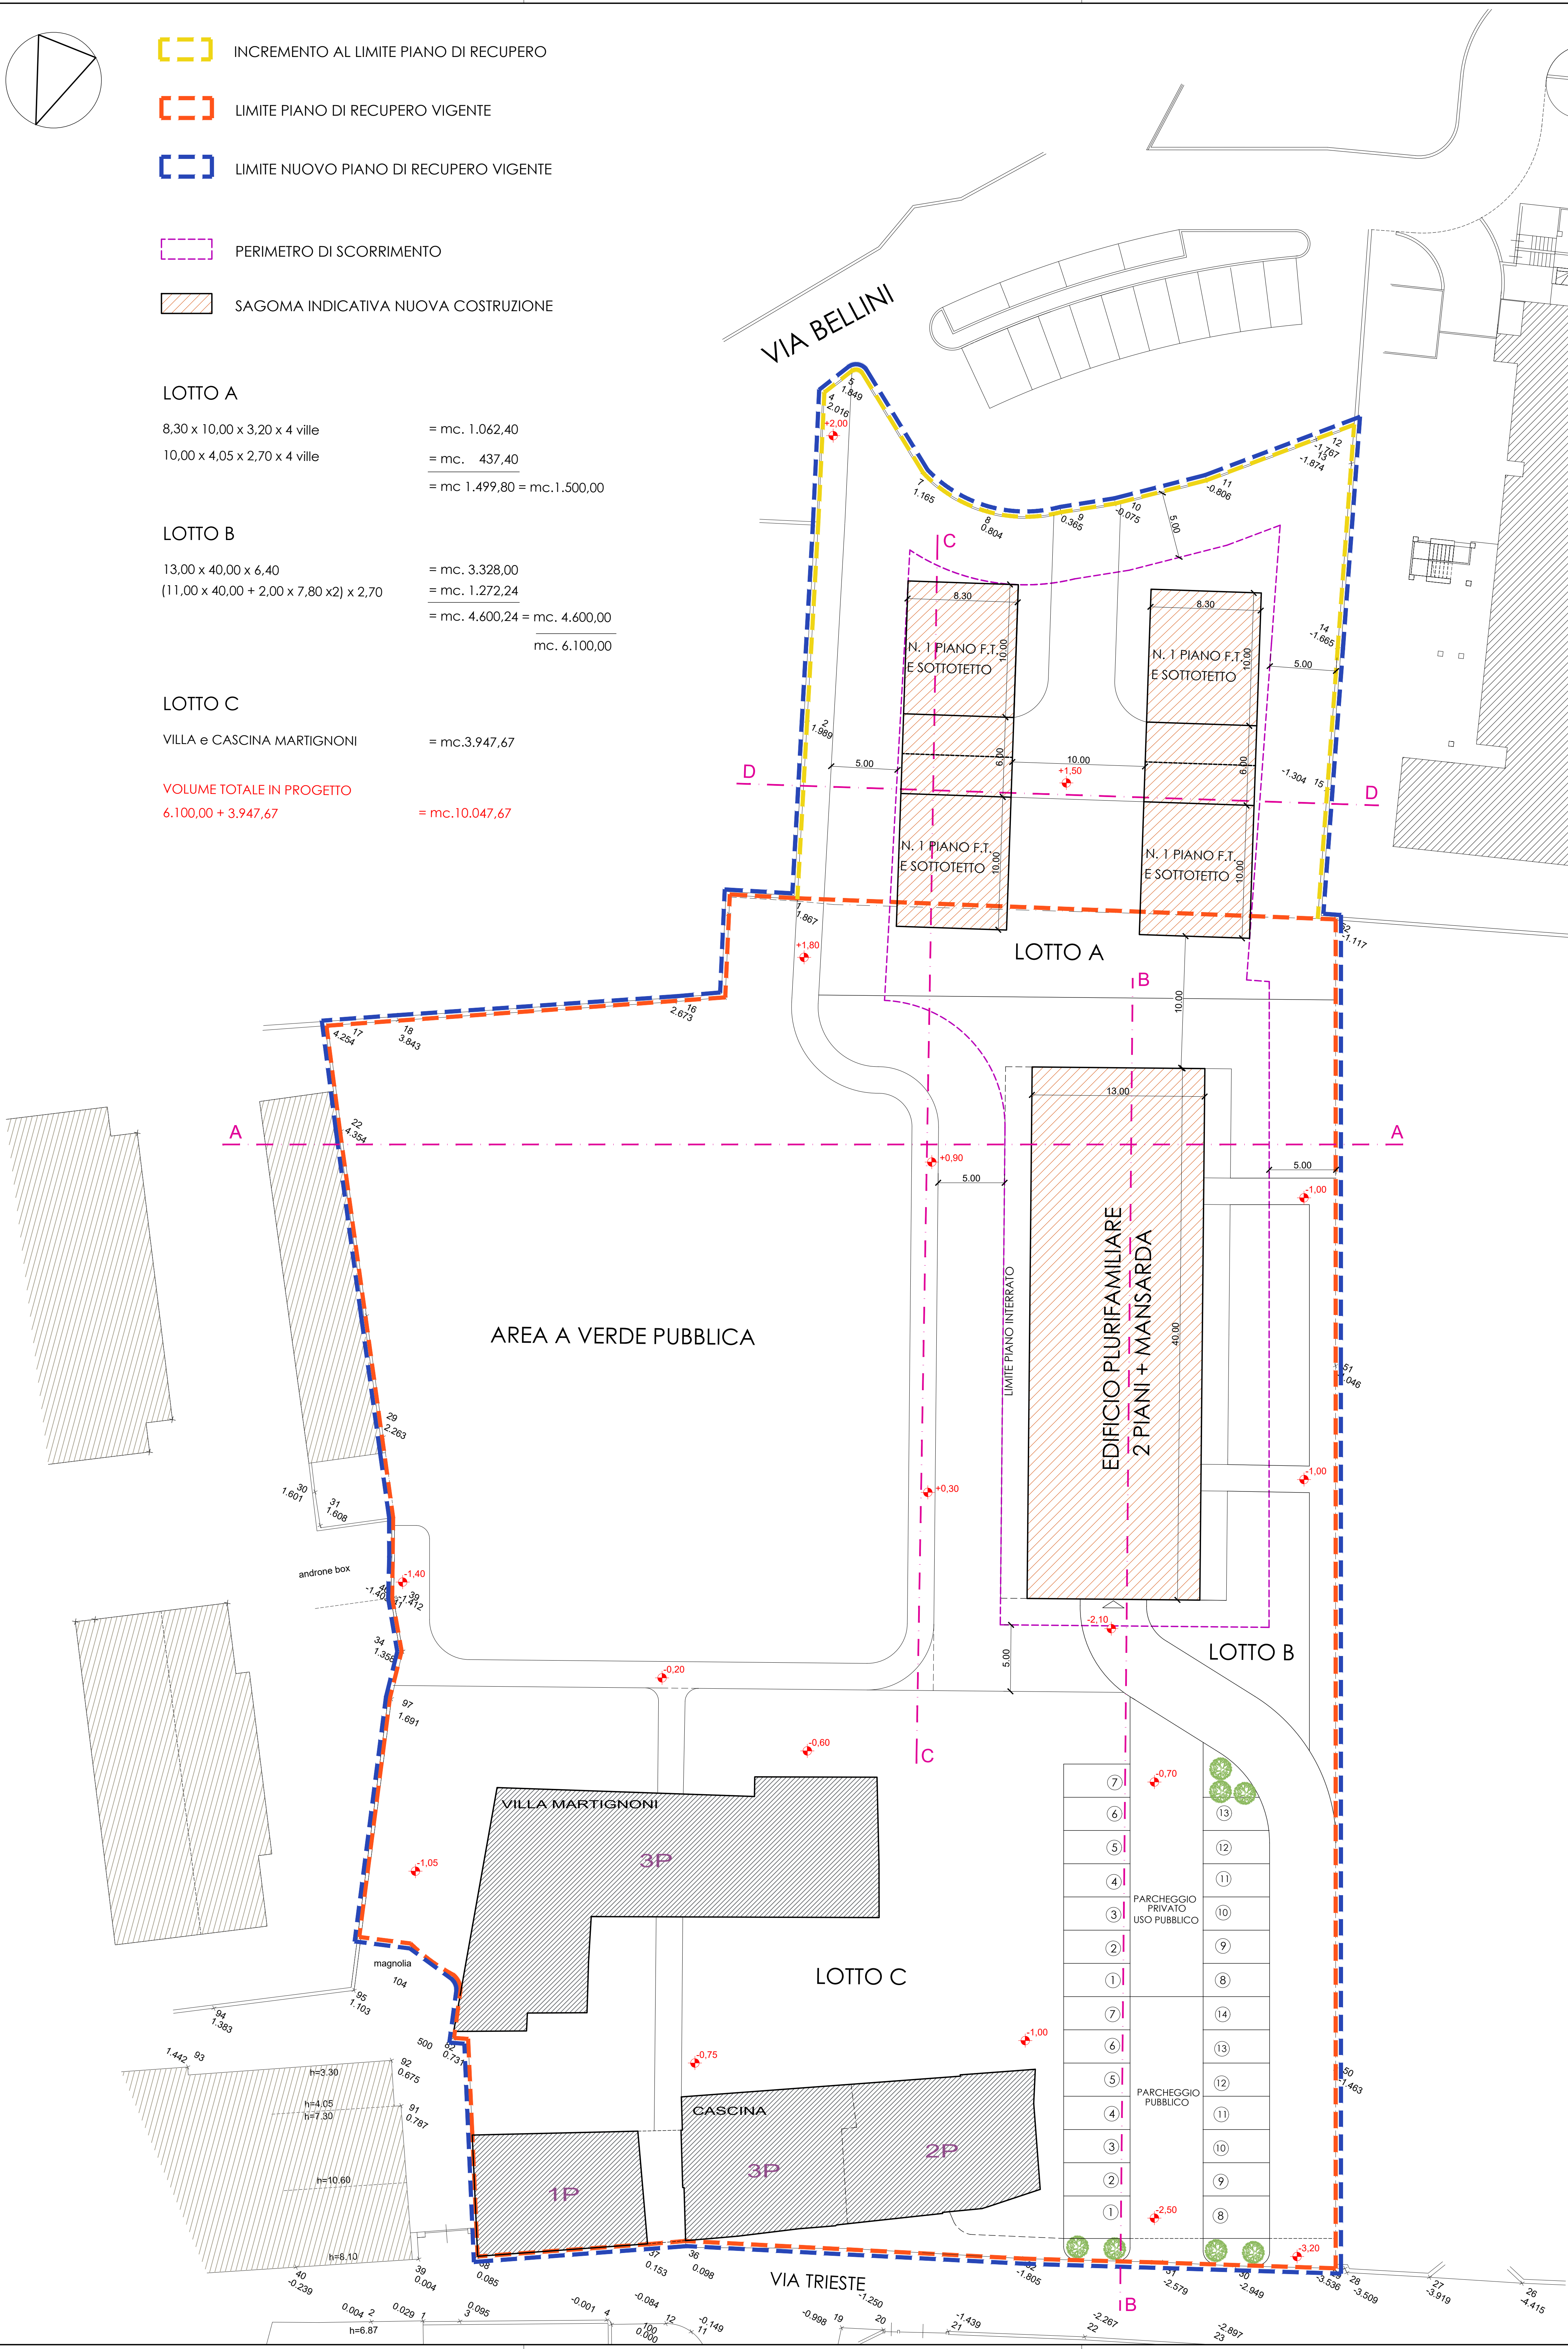

Dott. Arch. NEGRI Claudio - Besnate Vicolo Scafetta n.4			
Proprietà:			
SOC. GABRI LUIGI & C. di Gabri Alessandro S.a.s. VIA ROMA 61 - CASTRONNO (VA)			
Progetto:			
PIANO ATTUATIVO RICGENERATIVO "CORTE MARTIGNONI - VILLA SCAZZA"			
Oggetto:			
QUANTIFICAZIONI DELLE SUPERFICI E VOLUME IN PROGETTO			
Proprietà:	Progettista:	D.L.:	Costruttore:
Scale:		Tavola:	
1: 200		10	