

SAGOMA SUPERFICIE COPERTA COMPUTATA

SAGOMA SUPERFICIE DRENANTE COMPUTATA

SUPERFICIE COPERTA DA PIANO DI RECUPERO 2014: mq. 2.559,41

SAGOMA DRENANTE MINIMA PARI AL 30% DELLA SUPERFICIE DEL LOTTO

LOTTO A mq. 1.484,48 x 30% = mq. 445,34

LOTTO B mq. 1.862,96 x 30% = mq. 558,89

LOTTO C mq. 1.990,00 x 30% = mq. 597,00

CALCOLO SUPERFICIE COPERTA EDIFICI LOTTO "A"

mq. 8,20 x 26,00 x 2 = mq. 431,60

CALCOLO SUPERFICIE COPERTA EDIFICI LOTTO "B"

mq. 13,00 x 40,00 = mq. 520,00

CALCOLO SUPERFICIE COPERTA EDIFICI LOTTO "C"

mq. 13,00 x 40,00 = mq. 520,00

AREA	DIMENSIONI - mt	SUP. - mq
		776,11

* CALCOLO SUPERFICIE (mediante Teorema di Erone)

SUPERFICIE COPERTA COMPLESSIVA= mq. 1.727,71

CALCOLO SUPERFICIE DRENANTE - LOTTO A


AREA	DIMENSIONI - mt	SUP. - mq

CALCOLO SUPERFICIE DRENANTE - LOTTO B

AREA	DIMENSIONI - mt	SUP. - mq
1	9,11 x 4,612 x 5,35	36,70

CALCOLO SUPERFICIE DRENANTE - LOTTO C

AREA	DIMENSIONI - mt	SUP. - mq
1	11,72 x 12,882 x 8,12	98,88
2	19,00 x 19,982 x 7,38	143,84
		1.092,45

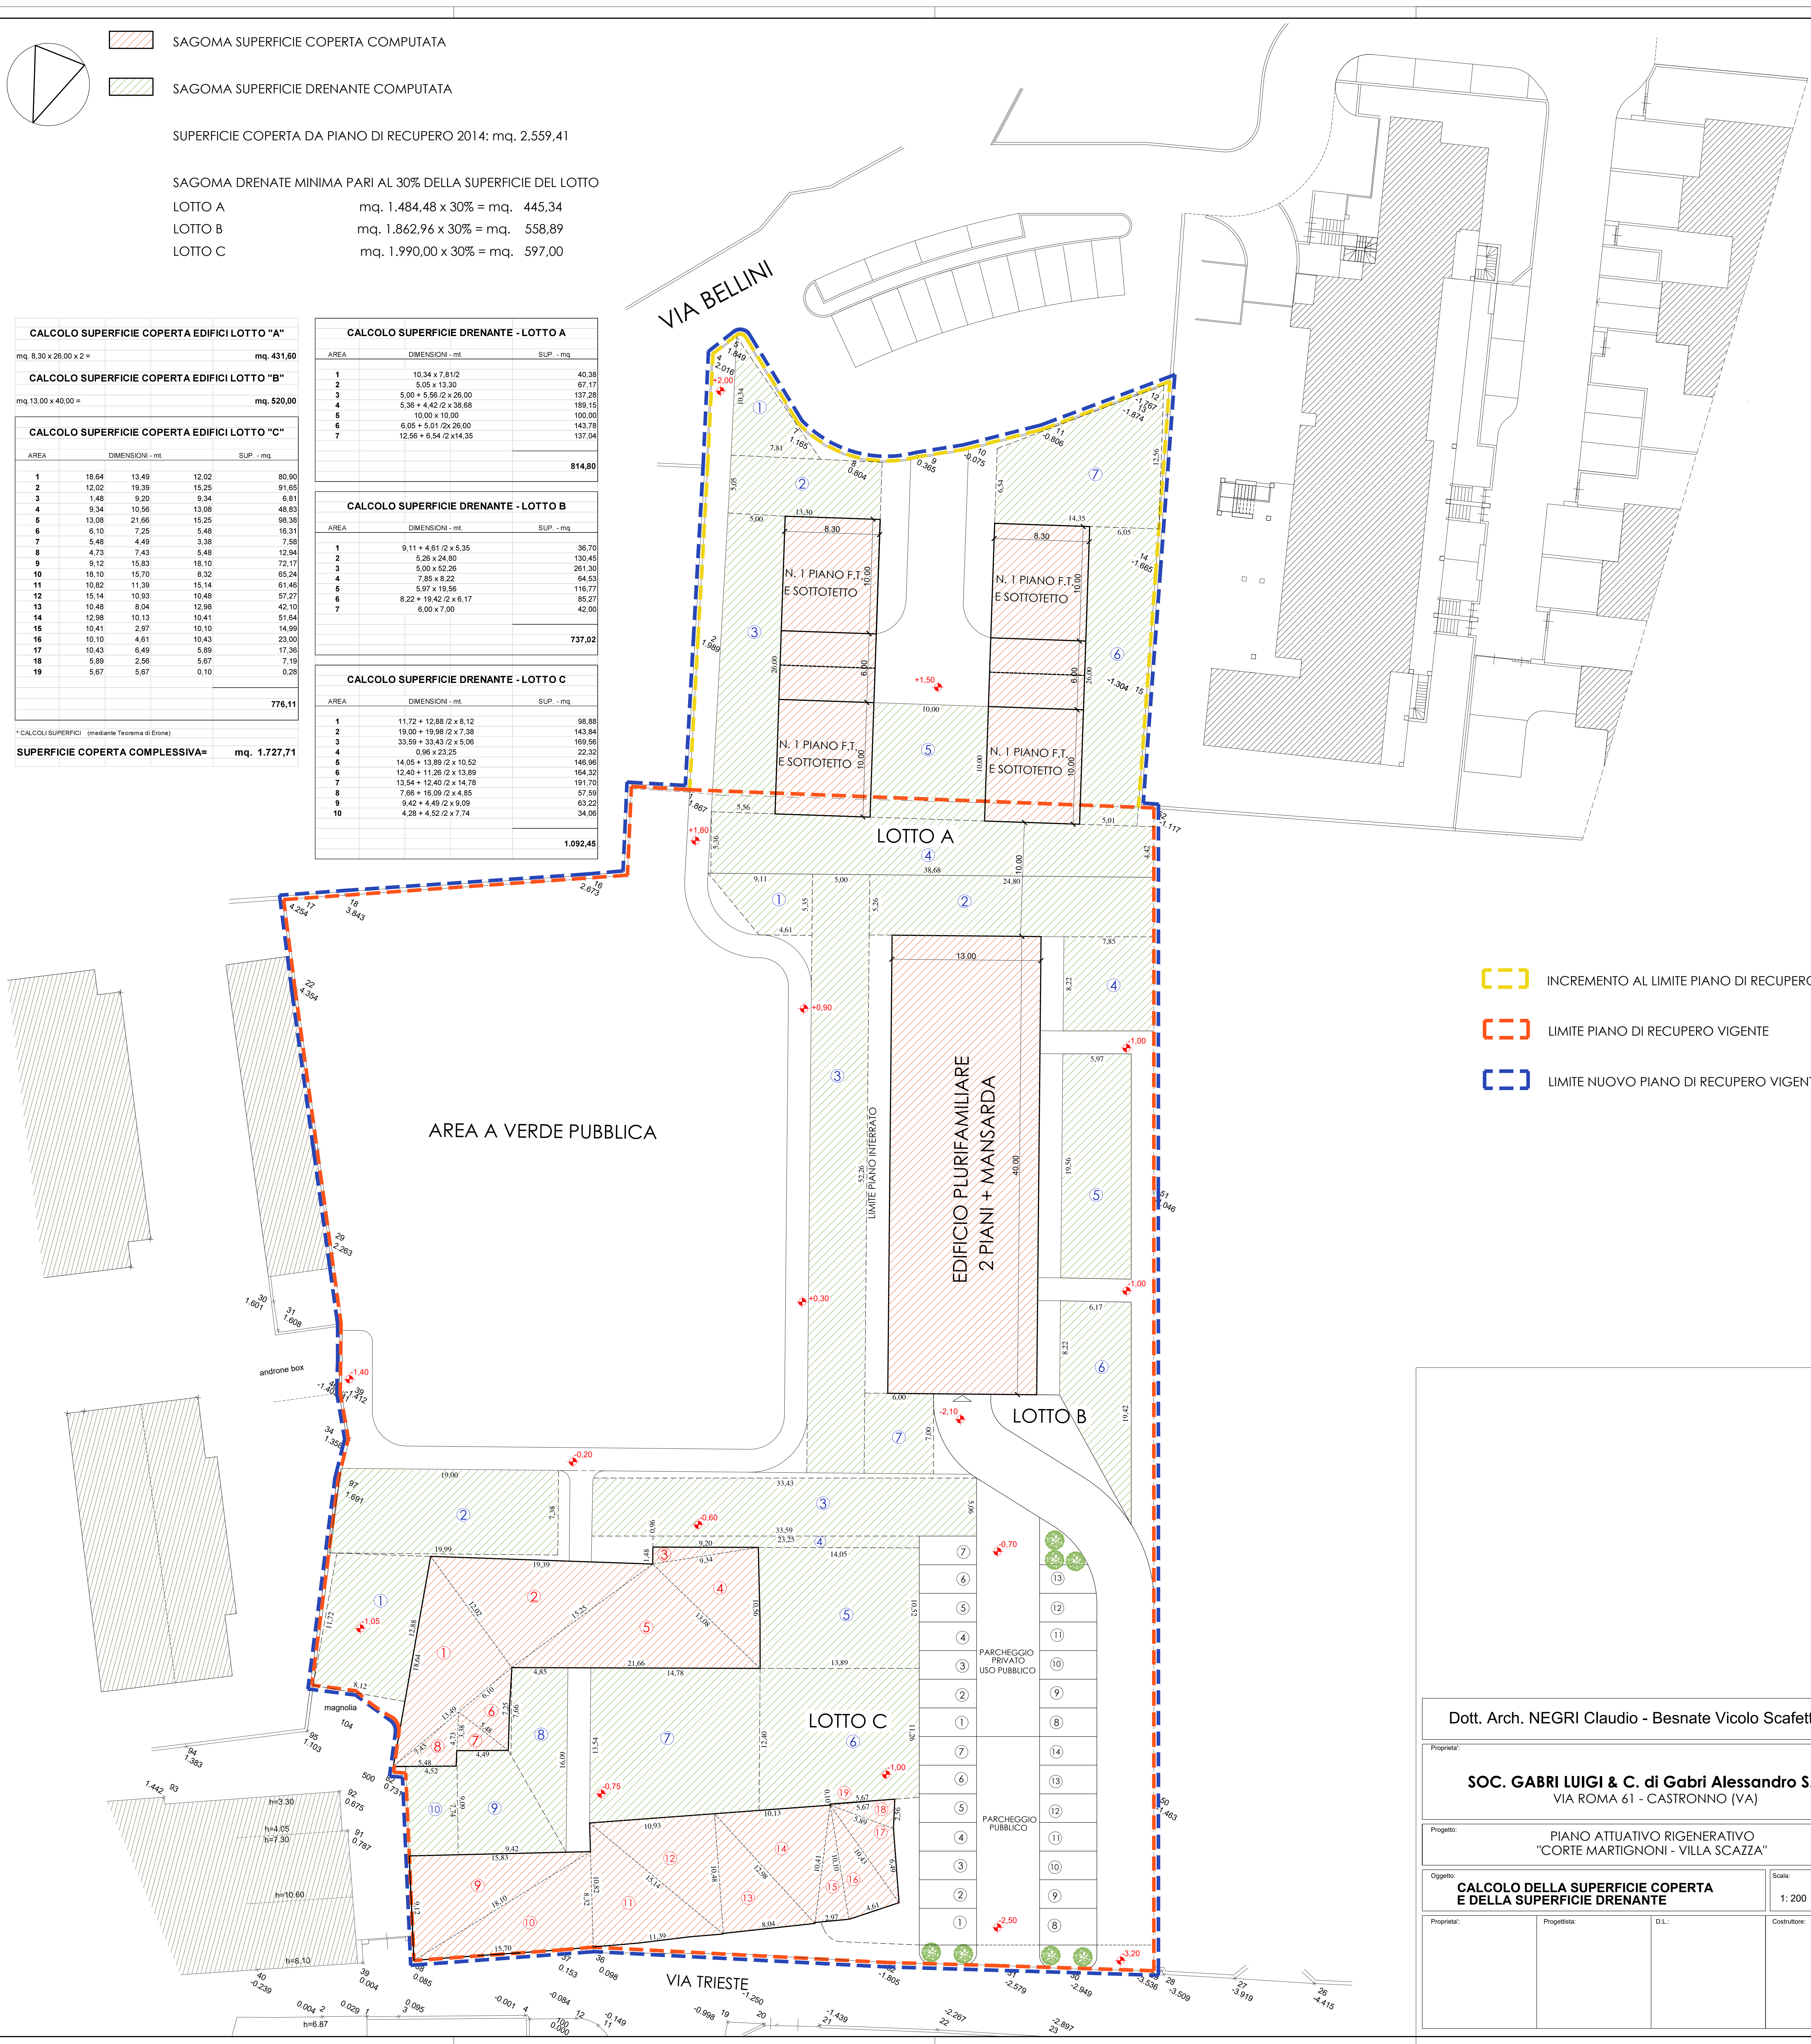

- INCREMENTO AL LIMITE PIANO DI RECUPERO
- LIMITE PIANO DI RECUPERO VIGENTE
- LIMITE NUOVO PIANO DI RECUPERO VIGENTE

Dott. Arch. NEGRÌ Claudio - Besnate Vicolo Scafetta n.4

SOC. GABRI LUIGI & C. di Gabri Alessandro S.a.s.
VIA ROMA 61 - CASTRONNO (VA)

PIANO ATTUATIVO RIGENERATIVO
"CORTE MARTIGNONI - VILLA SCAZZA"

CALCOLO DELLA SUPERFICIE COPERTA
E DELLA SUPERFICIE DRENANTE

Scale: 1:200
Foglio: 15