


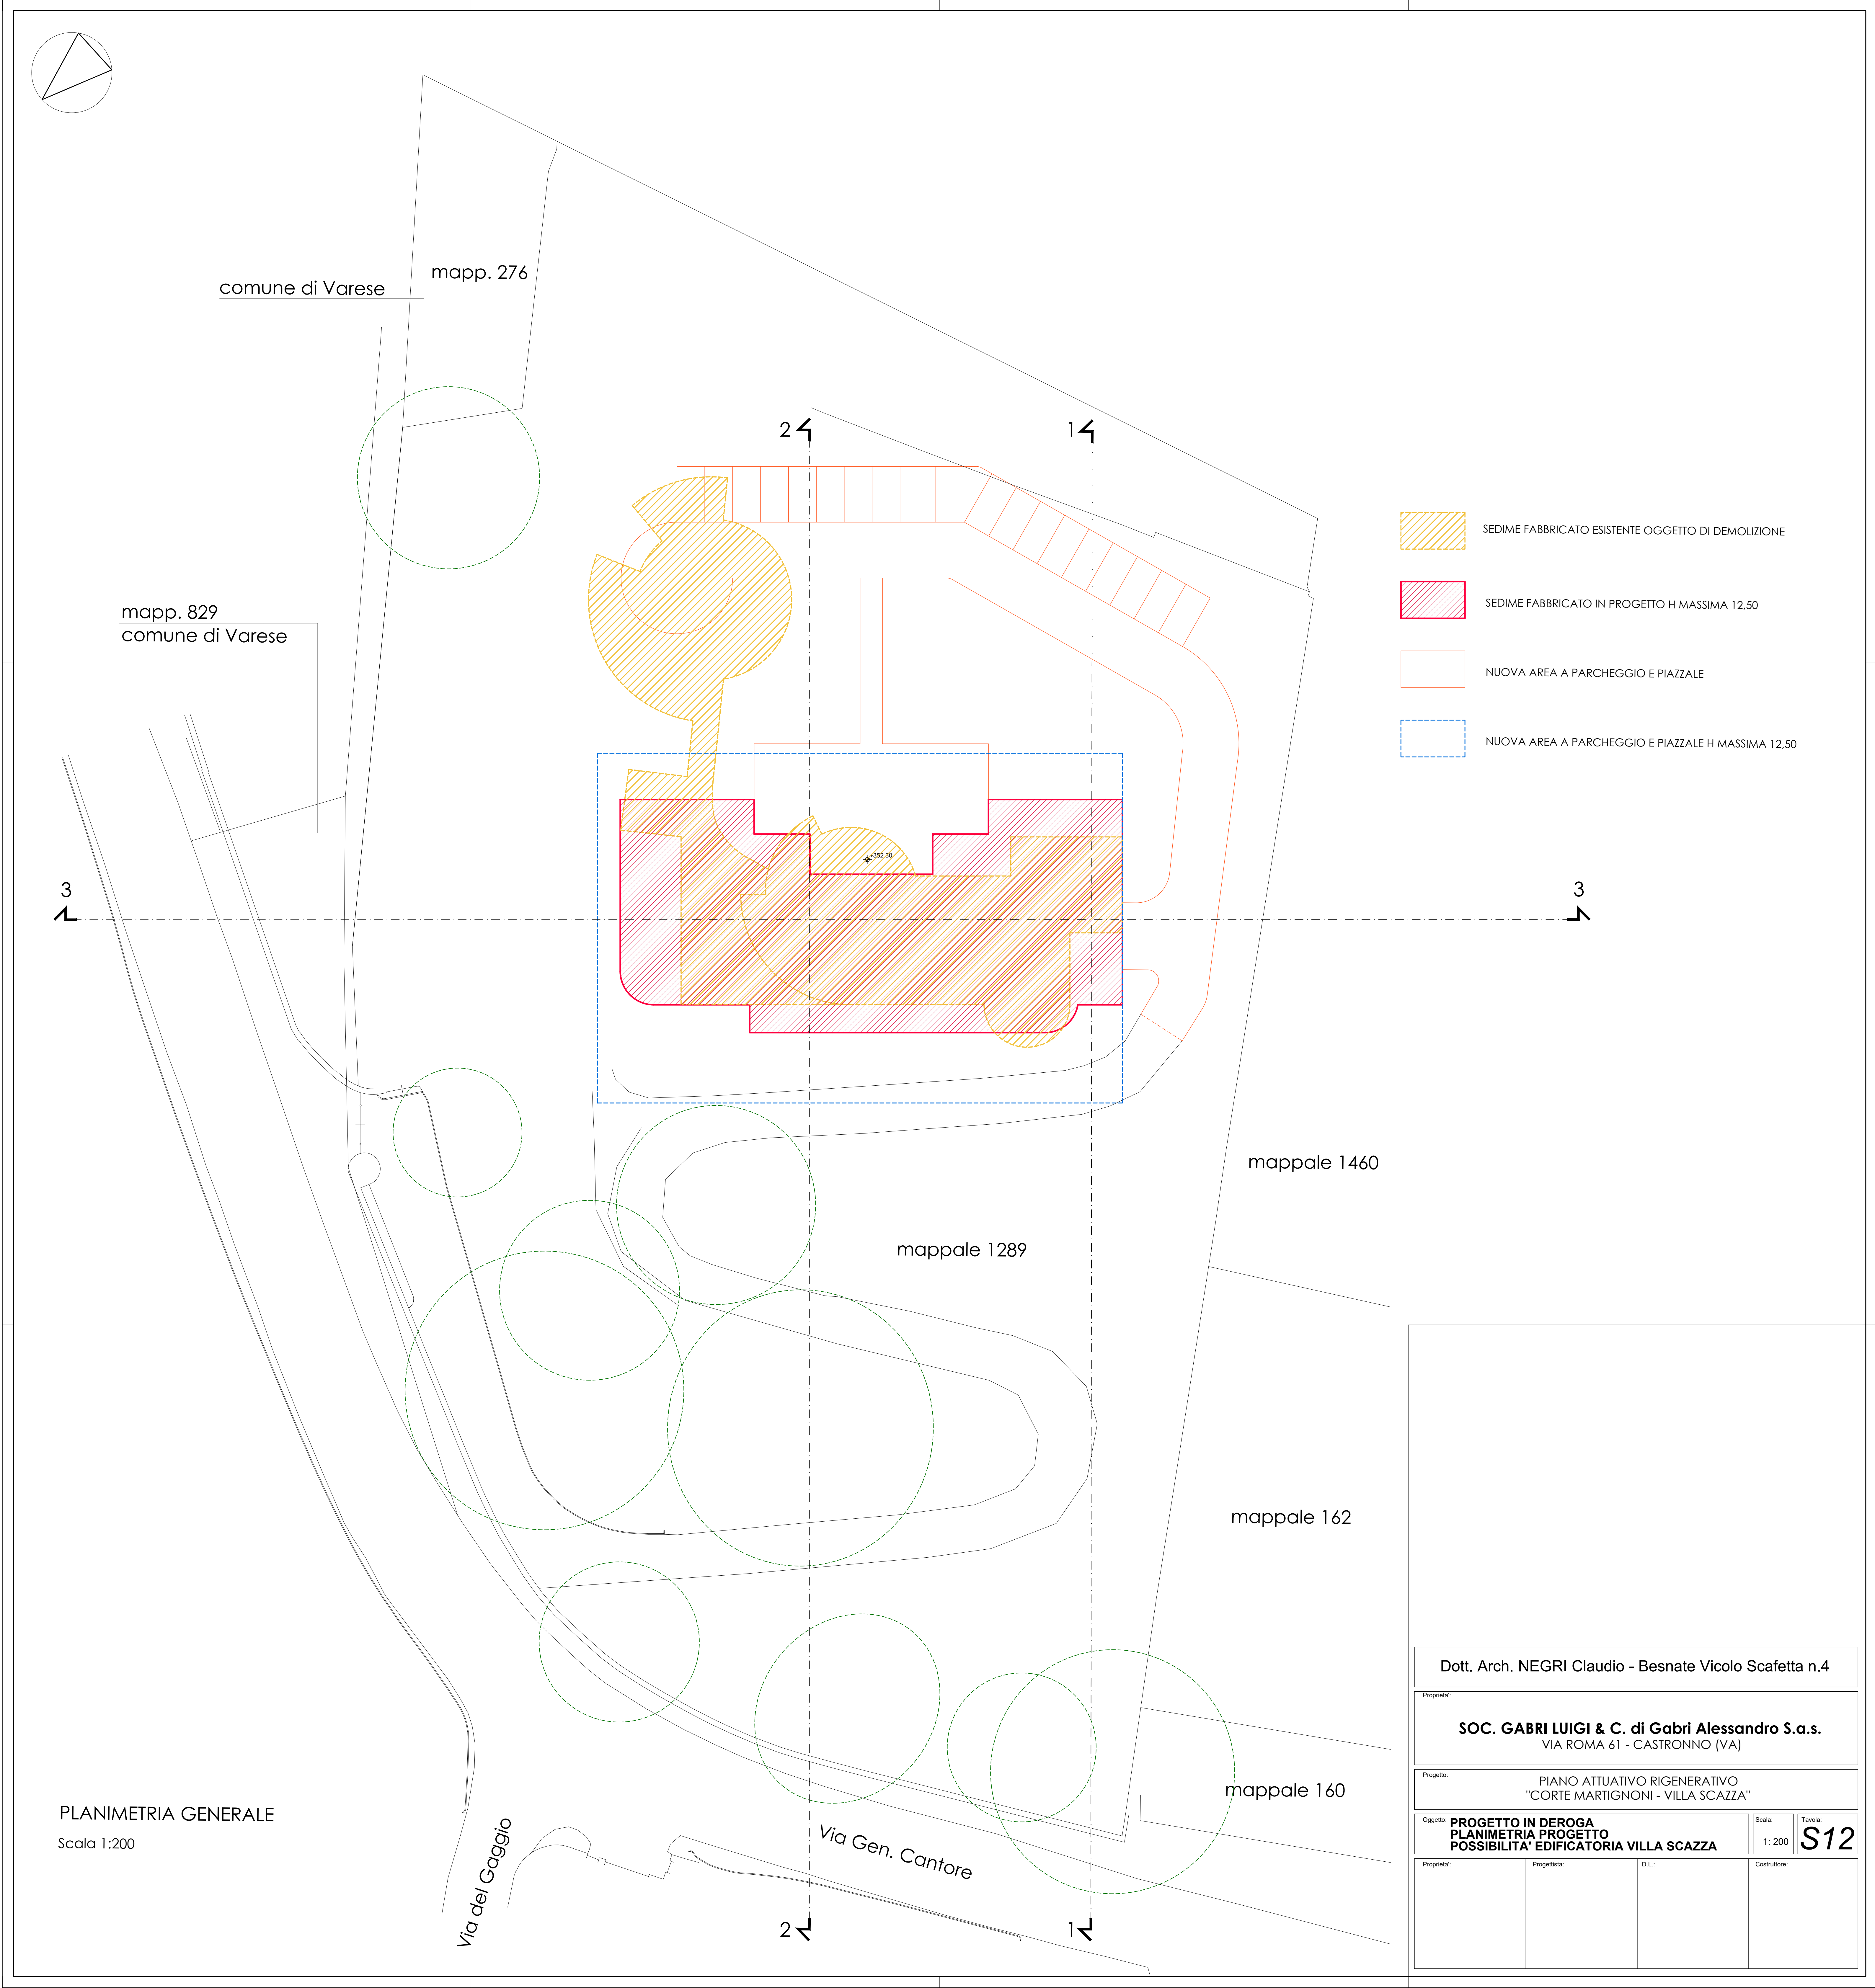

PLANIMETRIA GENERALE
Scala 1:200