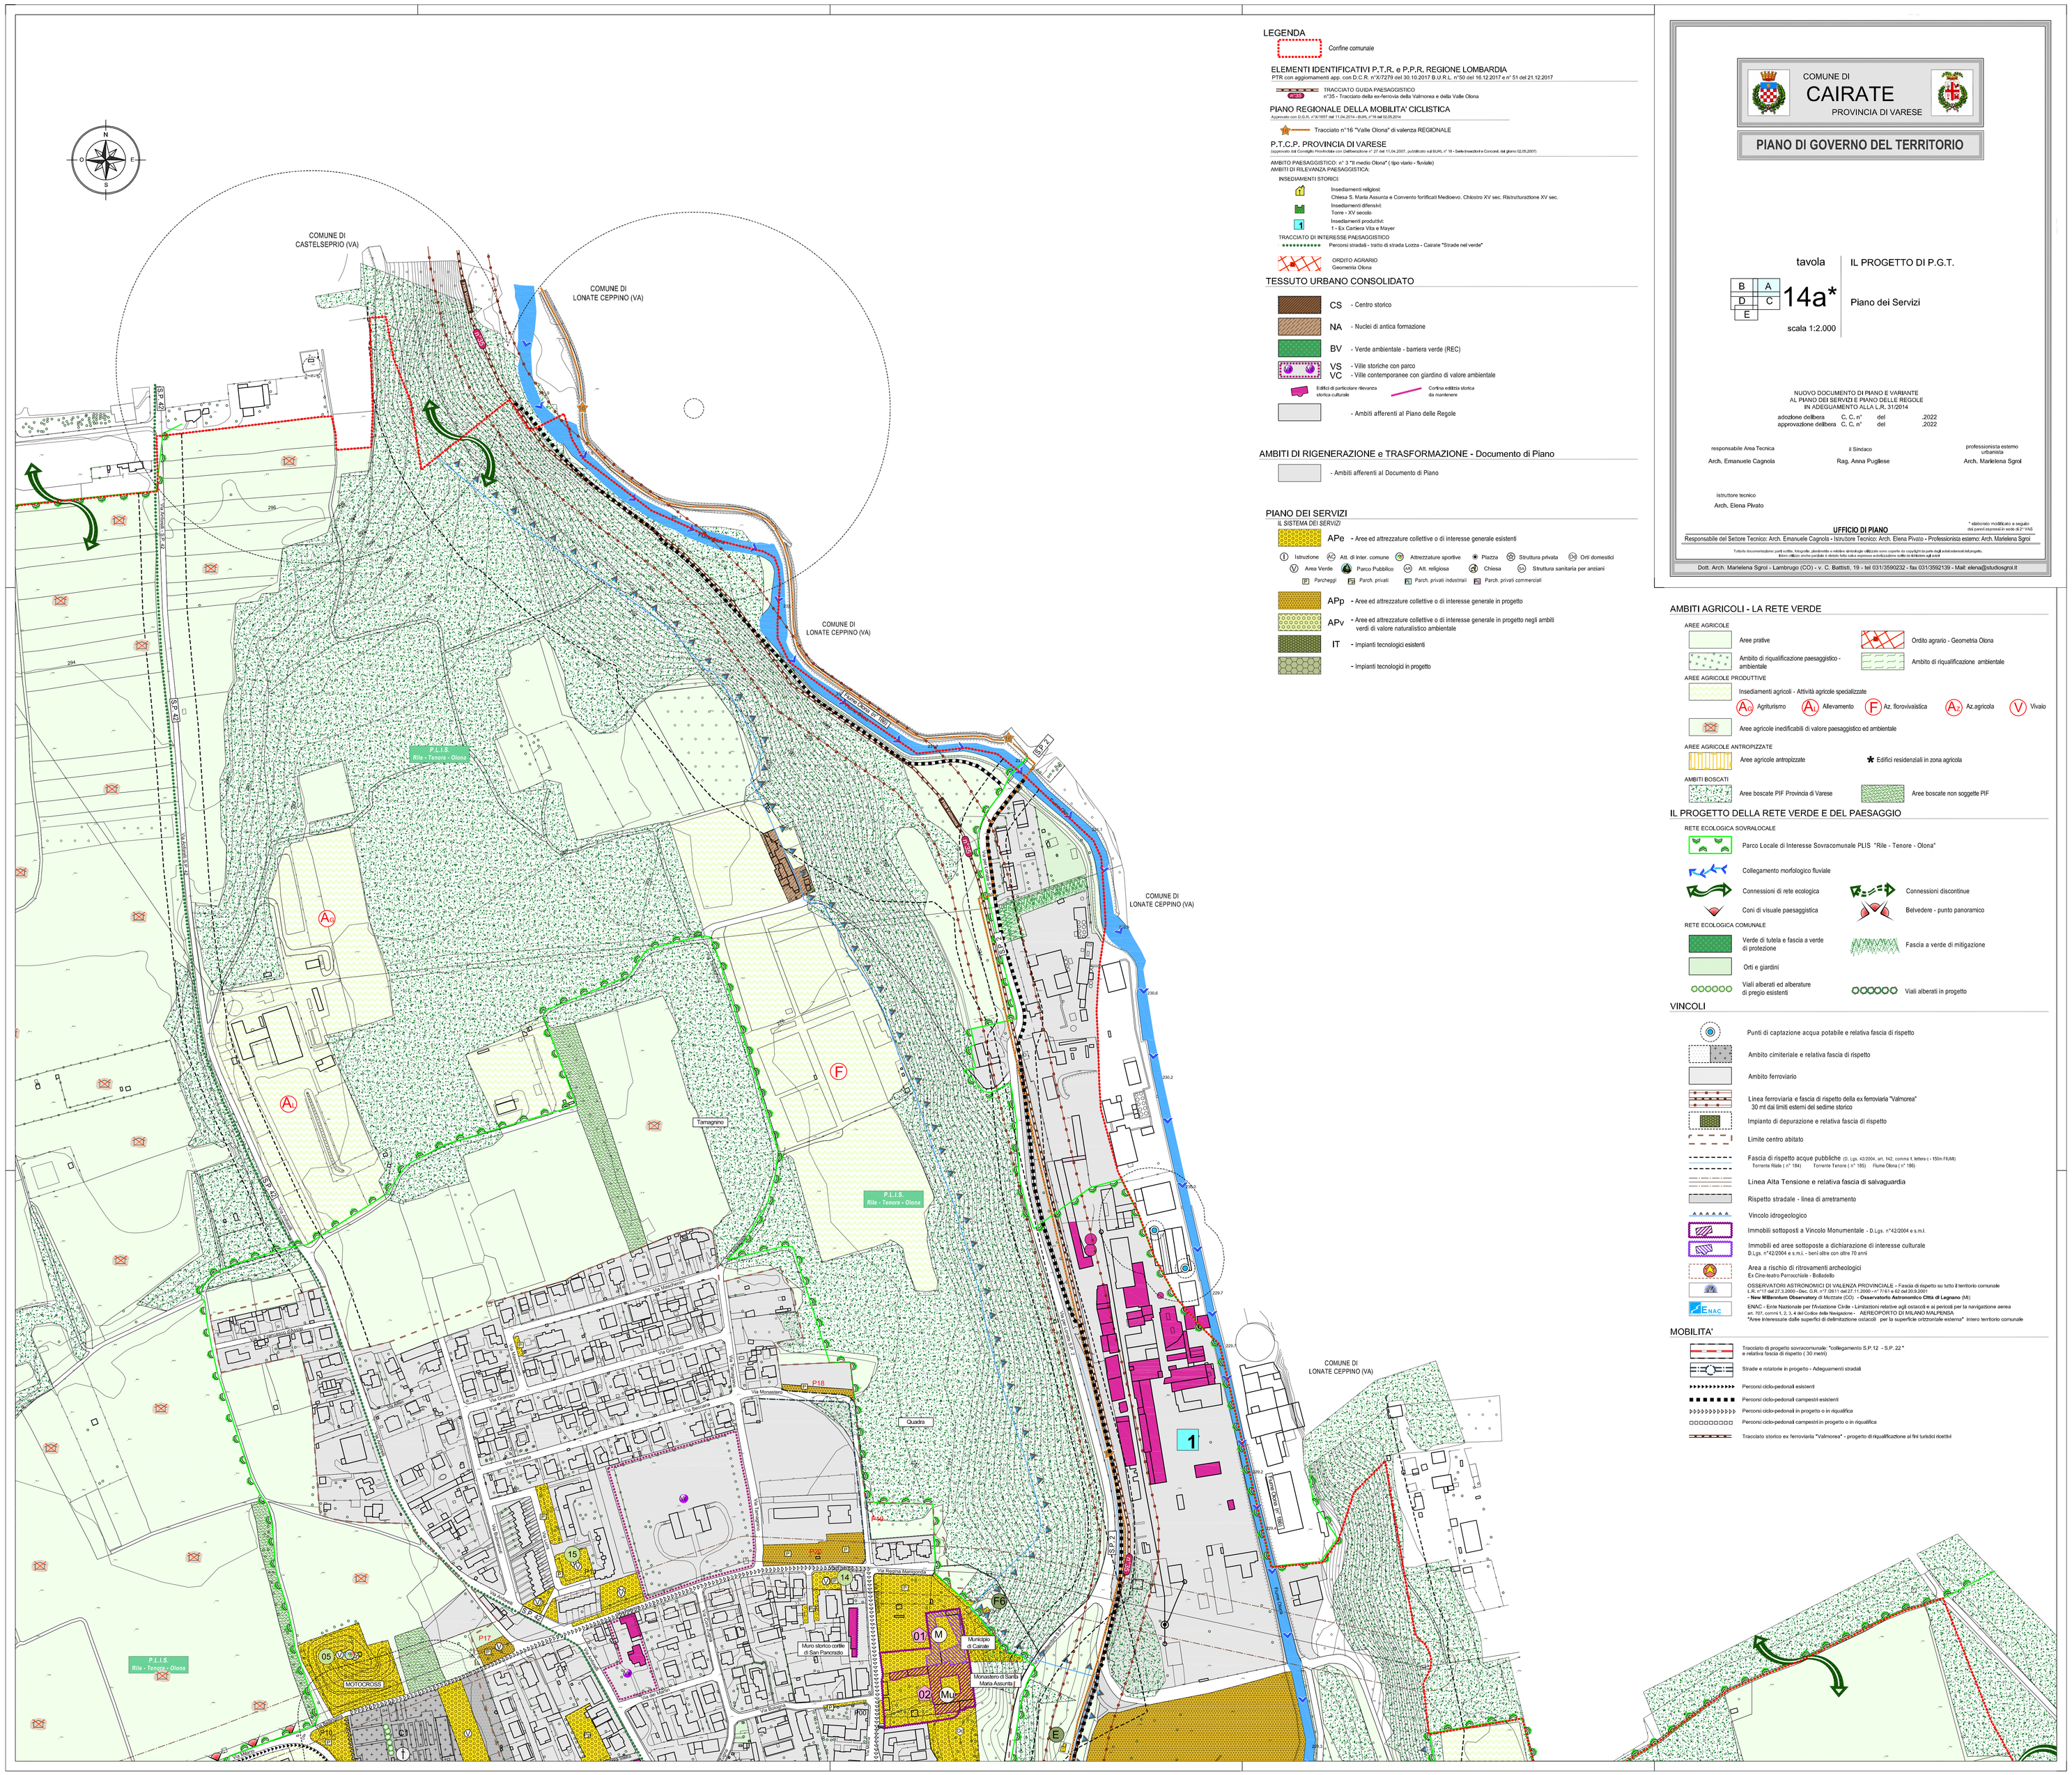

LEGENDA

Confine comunale

ELEMENTI IDENTIFICATIVI P.T.R. e P.P.R. REGIONE LOMBARDIA

PTR con aggiornamenti app. con D.C.R. n°X/1278 del 30.10.2017 B.U.R.L. n°50 del 16.12.2017 e n° 51 del 21.12.2017

TRACCIATO GUIDA PAESAGGISTICO
n°35 - Tracciato della ex-ferrovia della Valmorea e della Valle Olona

PIANO REGIONALE DELLA MOBILITA' CICLISTICA

Approvato con D.G.R. n°X/1657 del 11.04.2014 - BURL n°19 del 02.05.2014

Tracciato n°16 "Valle Olona" di valenza REGIONALE

P.T.C.P. PROVINCIA DI VARESE

(approvato dal Consiglio Provinciale con Deliberazione n° 27 del 11.04.2007, pubblicato sul BURL n° 19 - Serie Inserzioni e Concorsi, del giorno 02.05.2007)

AMBITO PAESAGGISTICO: n° 3 "Il medio Olona" (tipo vario - fluviale)
AMBITI DI RILEVANZA PAESAGGISTICA:

INSEDIAMENTI STORICI:

Insediamenti religiosi:
Chiesa S. Maria Assunta e Convento fortificati Medioevo. Chiesino XV sec. Ristrutturazione XV sec.

Insediamenti difensivi:
Torre - XV secolo

Insediamenti produttivi:
1 - Ex Cartiera Vita e Mayer

TRACCIATO DI INTERESSE PAESAGGISTICO

Percorsi stradali - tratto di strada Lozza - Cairate "Strade nel verde"

ORDITO AGRARIO
Geometria Olona

TESSUTO URBANO CONSOLIDATO

CS - Centro storico

NA - Nuclei di antica formazione

BV - Verde ambientale - barriera verde (REC)

VS - Ville storiche con parco
VC - Ville contemporanee con giardino di valore ambientale

Edifici di particolare rilevanza storica culturale

Cortina edilizia storica da mantenere

- Ambiti afferenti al Piano delle Regole

AMBITI DI RIGENERAZIONE e TRASFORMAZIONE - Documento di Piano

- Ambiti afferenti al Documento di Piano

PIANO DEI SERVIZI

IL SISTEMA DEI SERVIZI

APe - Aree ed attrezzature collettive o di interesse generale esistenti

Istruzione · Att. di inter. comune · Attrezzature sportive · Piazza · Struttura privata · Orti domestici
Area Verde · Parco Pubblico · Att. religiosa · Chiesa · Struttura sanitaria per anziani
Parcheggi · Parch. privati · Parch. privati industriali · Parch. privati commerciali

APp - Aree ed attrezzature collettive o di interesse generale in progetto

APv - Aree ed attrezzature collettive o di interesse generale in progetto negli ambiti verdi di valore naturalistico ambientale

IT - Impianti tecnologici esistenti

- Impianti tecnologici in progetto

COMUNE DI
CAIRATE
PROVINCIA DI VARESE

PIANO DI GOVERNO DEL TERRITORIO

tavola **14a***

B A D C E

scala 1:2.000

IL PROGETTO DI P.G.T.

Piano dei Servizi

NUOVO DOCUMENTO DI PIANO E VARIANTE
AL PIANO DEI SERVIZI E PIANO DELLE REGOLE
IN ADEGUAMENTO ALLA L.R. 31/2014

adozione delibera C. C. n° del .2022
approvazione delibera C. C. n° del .2022

responsabile Area Tecnica
Arch. Emanuele Cagnola

il Sindaco
Rag. Anna Pugliese

professionista esterno urbanista
Arch. Marielena Sgroi

istruttore tecnico
Arch. Elena Privato

* elaborato modificato a seguito dei pareri espressi in verde di 2° VAS

UFFICIO DI PIANO
Responsabile del Settore Tecnico: Arch. Emanuele Cagnola - Istruttore Tecnico: Arch. Elena Privato - Professionista esterno: Arch. Marielena Sgroi

Tutta la documentazione: testi scritti, fotografie, planimetrie e relative descrizioni sono coperte da copyright e le parti degli elaborati interessati, non possono essere pubblicate o diffuse senza l'autorizzazione scritta dei soggetti aventi diritto.

Dott. Arch. Marielena Sgroi - Lambrugo (CO) - v. C. Battisti, 19 - tel 031/3590232 - fax 031/3592139 - Mail: elena@studiosgroi.it

AMBITI AGRICOLI - LA RETE VERDE

AREE AGRICOLE

Aree prative

Ordito agrario - Geometria Olona

Ambito di riqualificazione paesaggistico - ambientale

Ambito di riqualificazione ambientale

AREE AGRICOLE PRODUTTIVE

Insediamenti agricoli - Attività agricole specializzate

A2 Agriturismo · A1 Allevamento · F Az. florovivaistica · A3 Az.agricola · V Vivaio

Aree agricole inedificabili di valore paesaggistico ed ambientale

AREE AGRICOLE ANTROPIZZATE

Aree agricole antropizzate

Edifici residenziali in zona agricola

AMBITI BOSCATI

Aree boscate PIF Provincia di Varese

Aree boscate non soggette PIF

IL PROGETTO DELLA RETE VERDE E DEL PAESAGGIO

RETE ECOLOGICA SOVRALOCALE

Parco Locale di Interesse Sovracomunale PLIS "Rile - Tenore - Olona"

Collegamento morfologico fluviale

Connessioni di rete ecologica

Connessioni discontinue

Coni di visuale paesaggistica

Belvedere - punto panoramico

RETE ECOLOGICA COMUNALE

Verde di tutela e fascia a verde di protezione

Fascia a verde di mitigazione

Orti e giardini

Viali alberati ed alberature di pregio esistenti

Viali alberati in progetto

VINCOLI

Punti di captazione acqua potabile e relativa fascia di rispetto

Ambito cimiteriale e relativa fascia di rispetto

Ambito ferroviario

Linea ferroviaria e fascia di rispetto della ex ferroviaria "Valmorea" 30 mt dai limiti esterni del sedime storico

Impianto di depurazione e relativa fascia di rispetto

Limite centro abitato

Fascia di rispetto acque pubbliche (D. Lgs. 42/2004, art. 142, comma 1, lettera c - 150m FIUMI)
Torrente Rile (n° 184) Torrente Tenore (n° 185) Fiume Olona (n° 186)

Linea Alta Tensione e relativa fascia di salvaguardia

Rispetto stradale - linea di arretramento

Vincolo idrogeologico

Immobili sottoposti a Vincolo Monumentale - D.Lgs. n°42/2004 e s.m.i.

Immobili ed aree sottoposte a dichiarazione di interesse culturale D.Lgs. n°42/2004 e s.m.i. - beni oltre con oltre 70 anni

Area a rischio di ritrovamenti archeologici
Ex Cine-teatro Parrocchiale - Bollatello

OSSERVATORI ASTRONOMICI DI VALENZA PROVINCIALE - Fascia di rispetto su tutto il territorio comunale L.R. n°17 del 27.3.2000 - Dec. G.R. n°7 28611 del 27.11.2000 - n° 7181 e 62 del 20.9.2001
- **New Millennium Observatory** di Mozzate (CO) - **Osservatorio Astronomico Città di Legnano** (MI)

ENAC - Ente Nazionale per l'Aviazione Civile - Limitazioni relative agli ostacoli e ai pericoli per la navigazione aerea art. 707, commi 1, 2, 3, 4 del Codice della Navigazione – AEREOPORTO DI MILANO MALPENSA
*Aree interessate dalle superfici di delimitazione ostacoli per la superficie orizzontale esterna" intero territorio comunale

MOBILITA'

Tracciato di progetto sovracomunale: "collegamento S.P. 12 - S.P. 22 " e relativa fascia di rispetto (30 metri)

Strade e rotatorie in progetto - Adeguamenti stradali

Percorsi ciclo-pedonali esistenti

Percorsi ciclo-pedonali campestri esistenti

Percorsi ciclo-pedonali in progetto o in riqualifica

Percorsi ciclo-pedonali campestri in progetto o in riqualifica

Tracciato storico ex ferroviaria "Valmorea" - progetto di riqualificazione ai fini turistici ricettivi