



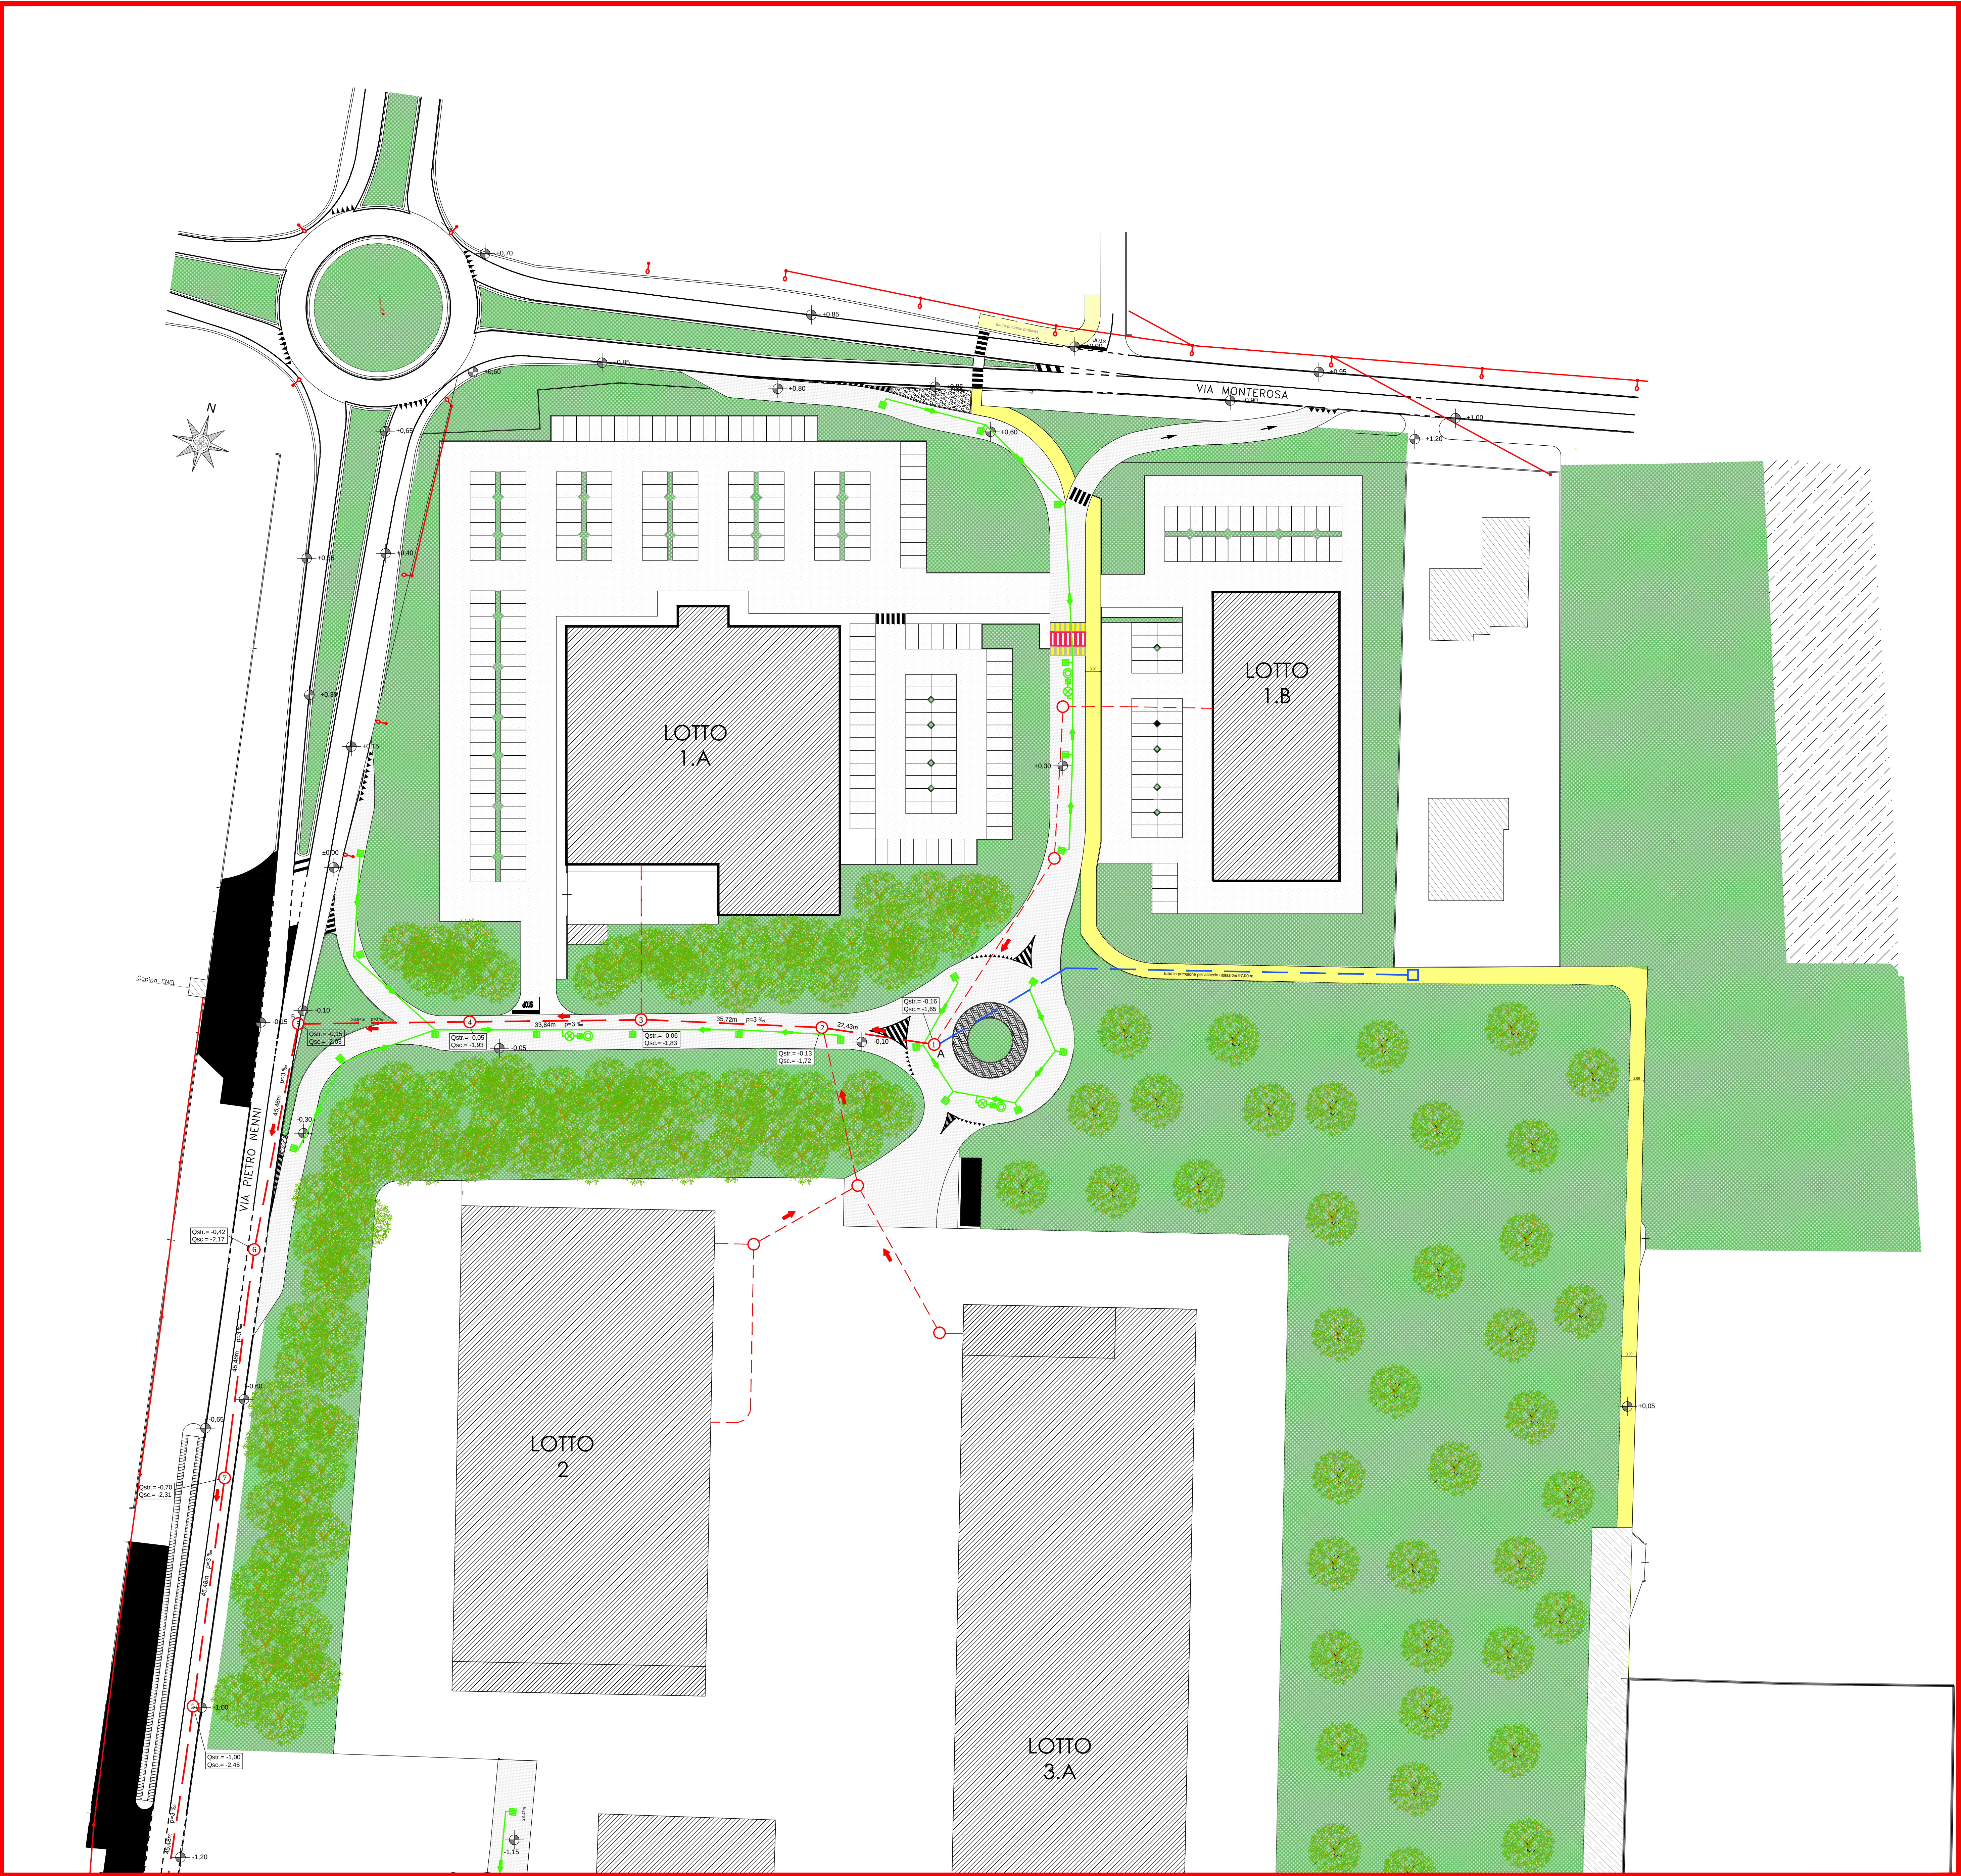

PLANIMETRIA GENERALE DI PROGETTO INQUADRAMENTO 1 - SCALA 1:500

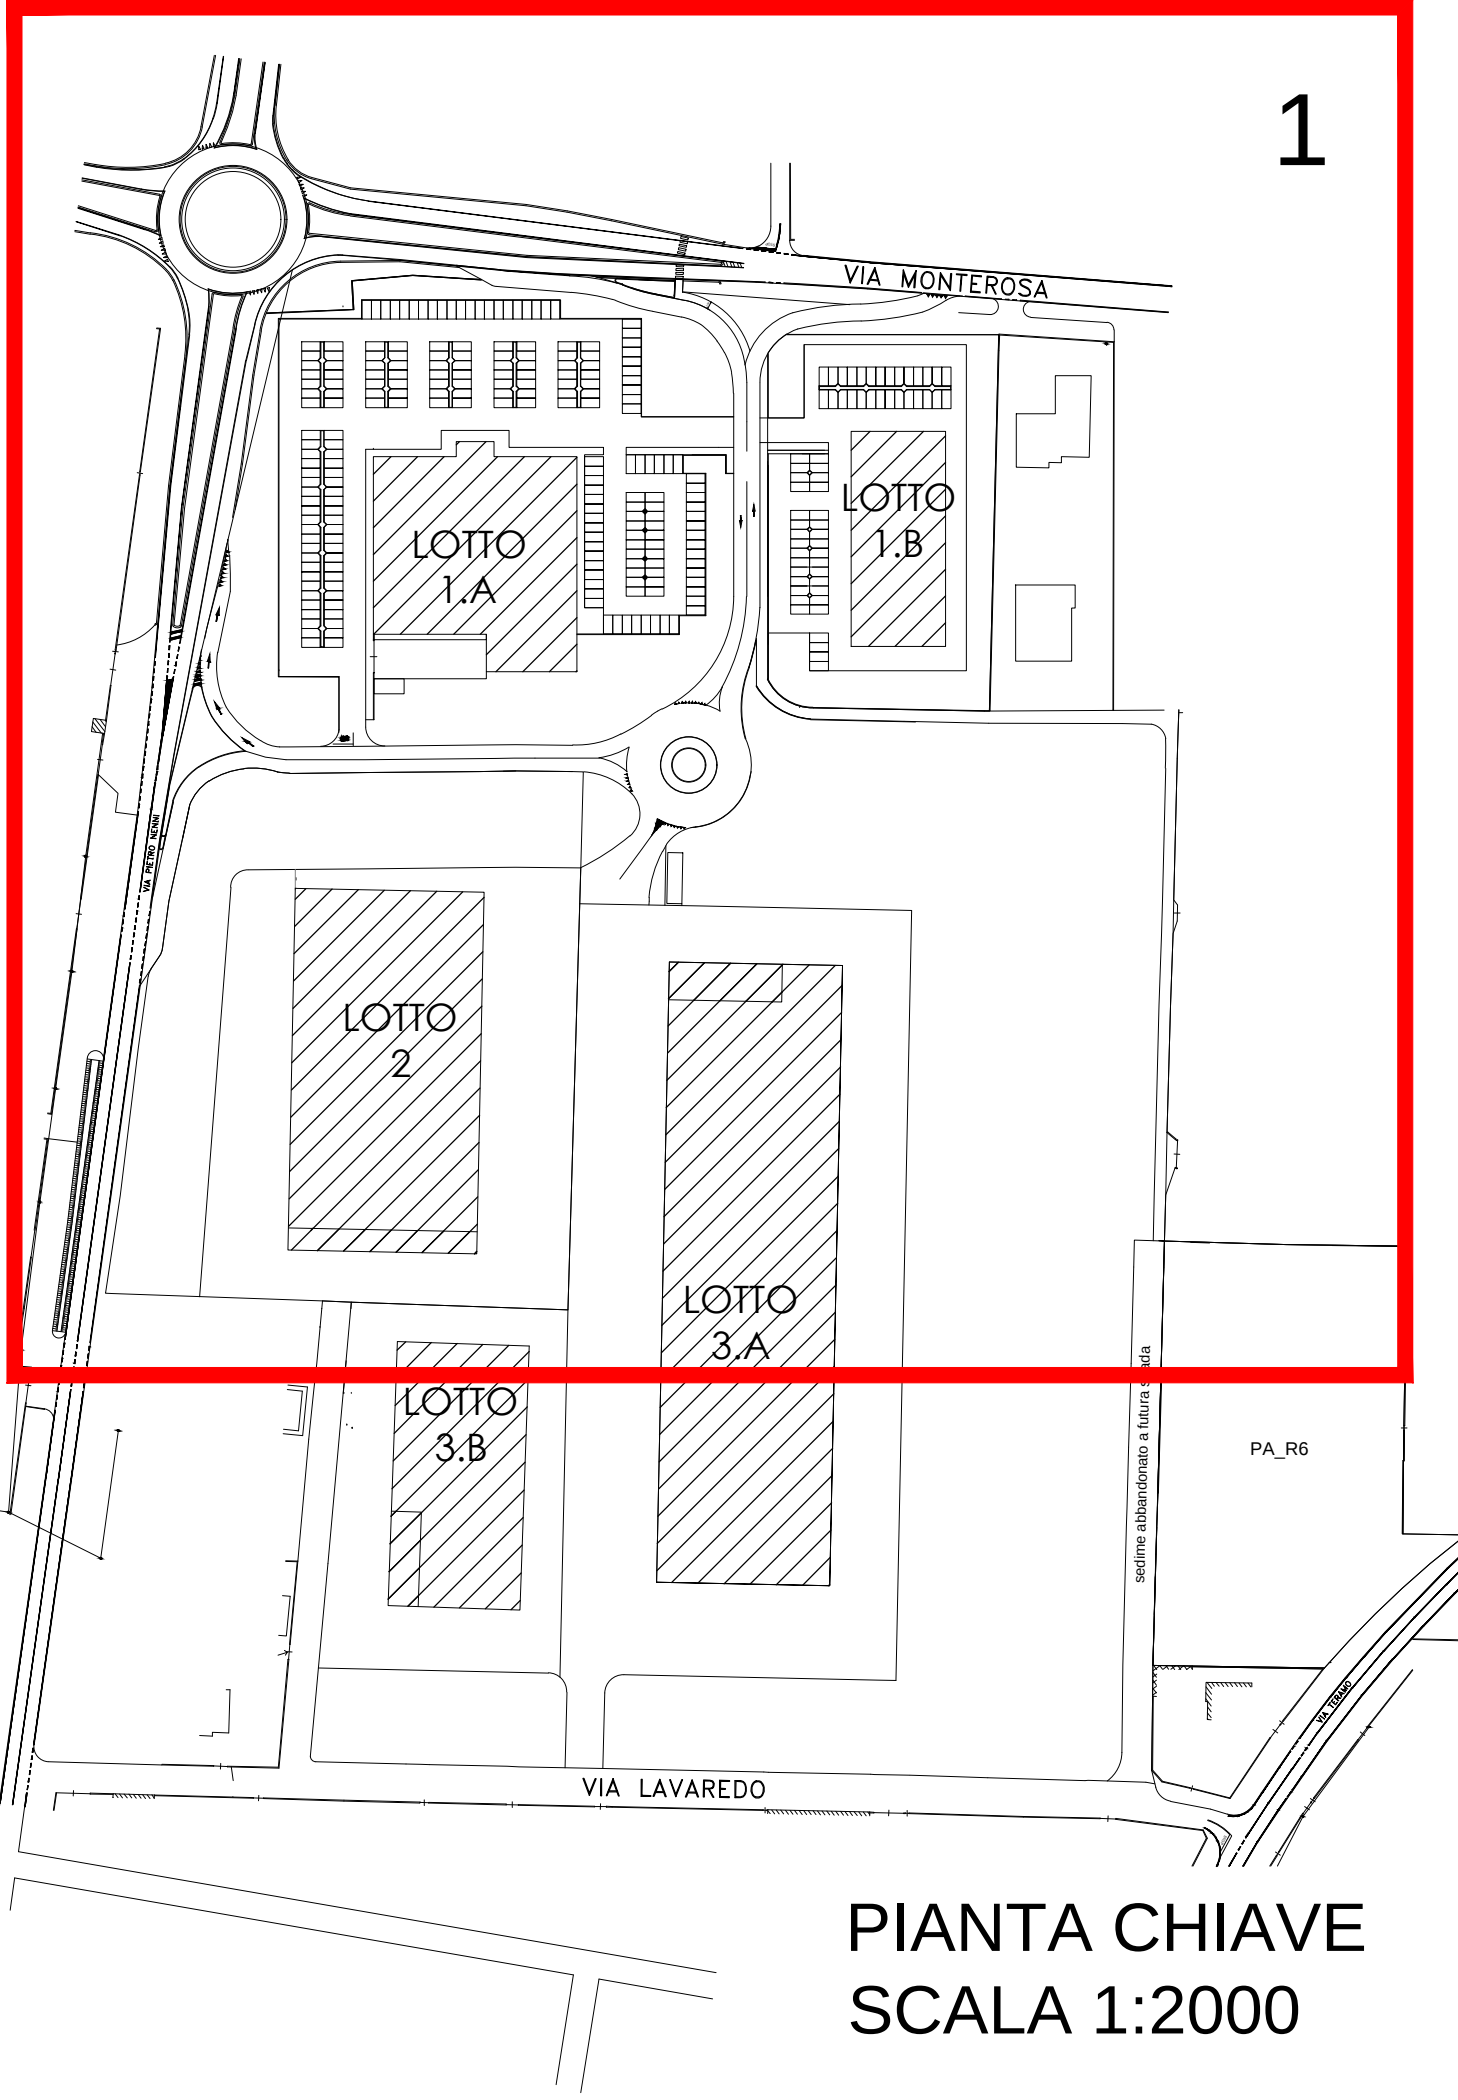

PIANTA CHIAVE  
SCALA 1:2000

LEGENDA

- STRADE E PARCHEGGI ESISTENTI
- STRADE E PARCHEGGI LOTTI
- STRADE E PARCHEGGI DI PROGETTO
- PISTA CICLABILE - MARCIAPIEDE
- AREE A VERDE
- RETE ACQUE NERE ESISTENTE
- RETE ACQUE NERE DI PROGETTO IN PEAD DIAMETRO ESTERNO Ø 400mm
- RETE ACQUE BIANCHE DI PROGETTO IN PEAD DIAMETRO ESTERNO Ø 200mm
- CAMERETTA DI ISPEZIONE DI PROGETTO
- CADITOIA STRADALE DI PROGETTO
- STACCHI PRIVATI
- TUBAZIONE IN PRESSIONE PER ALLACCIO ABITAZIONI
- POZZO PERDENTE DI PROGETTO
- POZZETTO DI SEPARAZIONE ACQUE DI 1° PIOGGIA DI PROGETTO
- VASCA DI DECANTAZIONE E DISOLEAZIONE DI PROGETTO
- POZZETTO DI CAMPIONAMENTO DI PROGETTO

|   |                                                                                                   |                                                                                            |                                  |             |  |
|---|---------------------------------------------------------------------------------------------------|--------------------------------------------------------------------------------------------|----------------------------------|-------------|--|
| COMMITTENTI   |                                                                                                   | DIRETTORE LAVORI                                                                           |                                  | COSTRUTTORE |  |
| PROGETTISTA OPERE DI URBANIZZAZIONE   |                                                                                                   |                                                                                            |                                  |             |  |
| Ing. Claudio GRIMOLDI<br>Piazza Risorgimento, 10 - 21013 GALLARATE (VA)<br>phone: 0039 0331 245353 - fax: 0039 0331/245353<br>e-mail: gbs.strutture@gmail.com                             |                                                                                                   |                                                                                            |                                  |             |  |
| PROGETTISTA PIANO ATTUATIVO   |                                                                                                   |                                                                                            |                                  |             |  |
| SP STUDIO TECNICO DI PROGETTAZIONE<br>Ing. Pierluigi SAPORITI<br>Via Cavour, 34 - 21059 CAIRATE (VA)<br>phone: 0039 0331 310800 - fax: 0039 0331 310655<br>e-mail: info@studiosaporiti.eu |                                                                                                   |                                                                                            |                                  |             |  |
| TAVOLA N.<br>60U   | OGGETTO:<br>AMBITO DI TRASFORMAZIONE<br>COMMERCIALE - PRODUTTIVO<br>AT_C/P                        | COMMITTENTI<br>- OTTAGONO s.r.l.<br>- TIGROS S.p.A.<br>- CALDERA GEROLAMO<br>- FERIOU ELSA |                                  |             |  |
| OTTOBRE 2022   | Aggiornamenti:                                                                                    | OGGETTO:                                                                                   | PROGETTISTA                      |             |  |
| SCALA<br>1:500   | DISEGNO<br>OPERE DI URBANIZZAZIONE<br>PLANIMETRIA GENERALE PROGETTO<br>SCHEMA FOGNATURA INQUAD. I |                                                                                            | PROGETTISTA OPERE URBANIZZAZIONE |             |  |