AGA

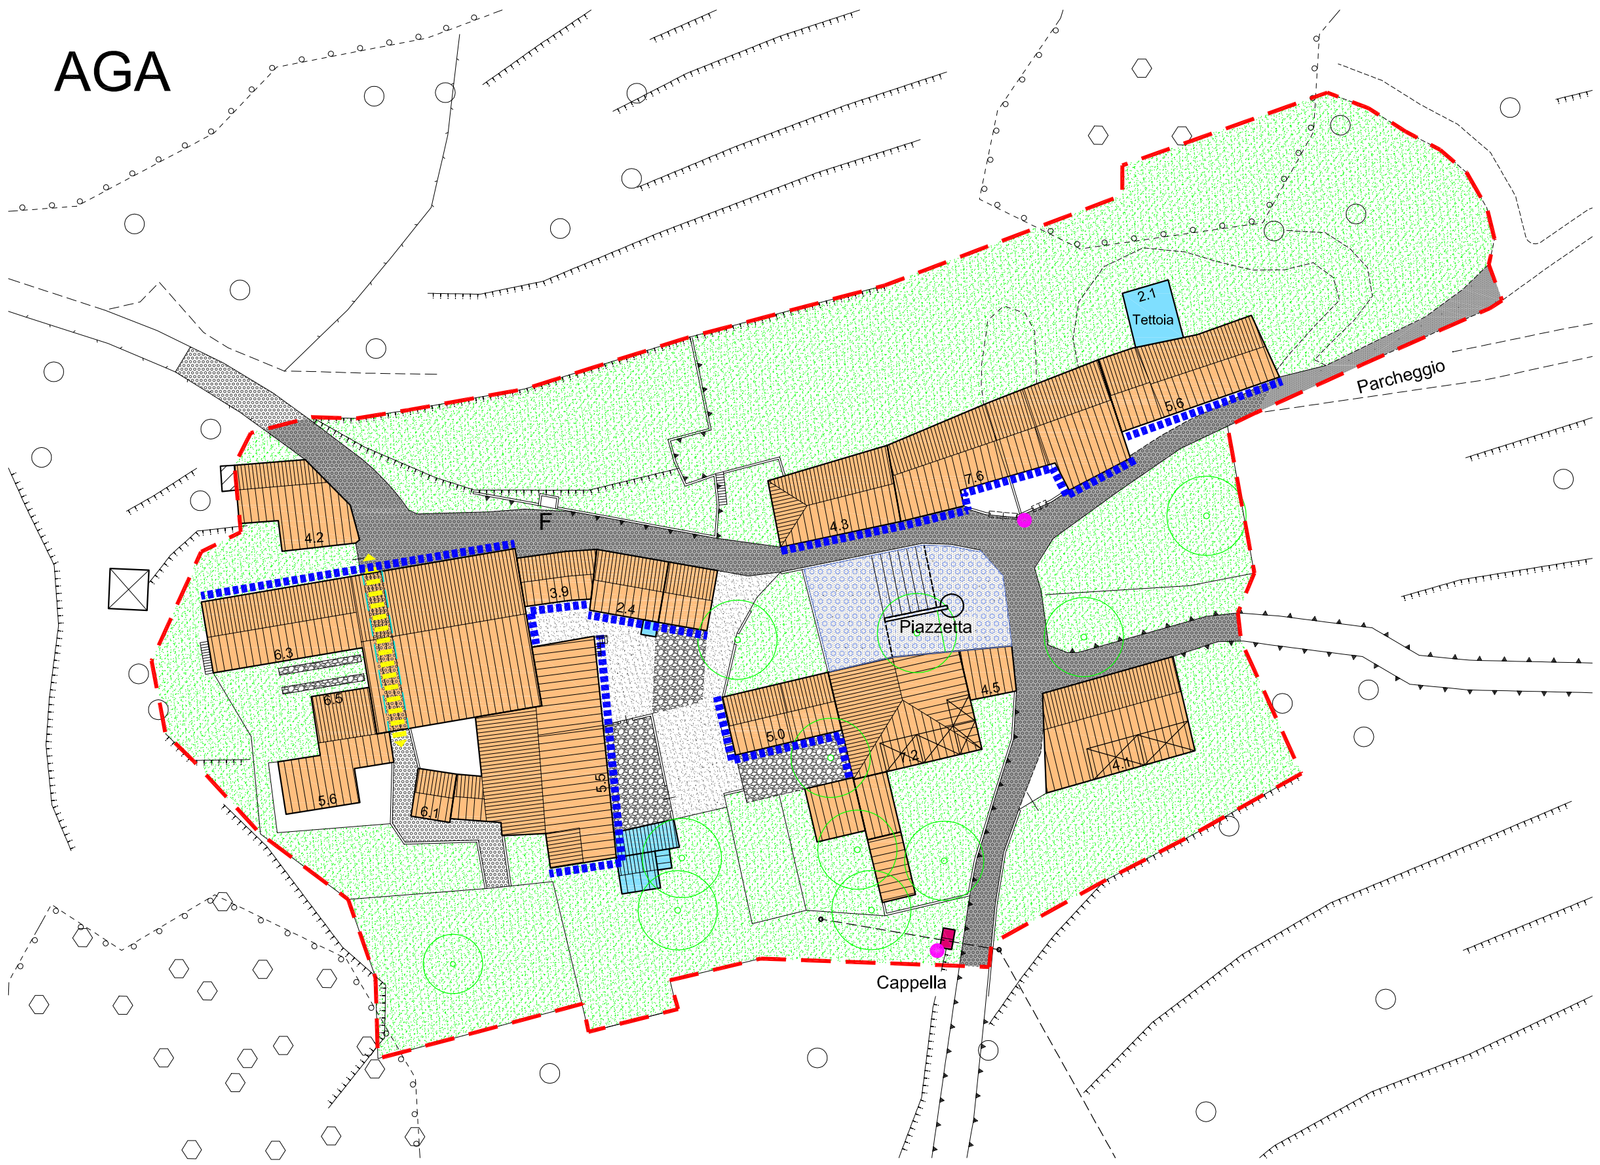

N
O E
S

LEGENDA

- Perimetro centri storici
- Edifici
- Edifici con copertura piana
- T Edifici con copertura a terrazzo
- Logge
- Porticati
- 4.9 Altezze edifici
- Androni
- Fronti di interesse architettonico ambientale
- Passaggi pedonali di comunicazione interna in atto
- Elementi architettonici e decorativi
- P Parcheggi
- Alberi
- Accessi
- Accessi con copertura
- F Fontanelle
- Strade comunali
- Pavimentazione in asfalto
- Pavimentazione in cemento
- Pavimentazione in pietra
- Pavimentazione in boccette
- Pavimentazione in ghiaia
- Pavimentazione in piastrellato
- Prato

CARIOLA

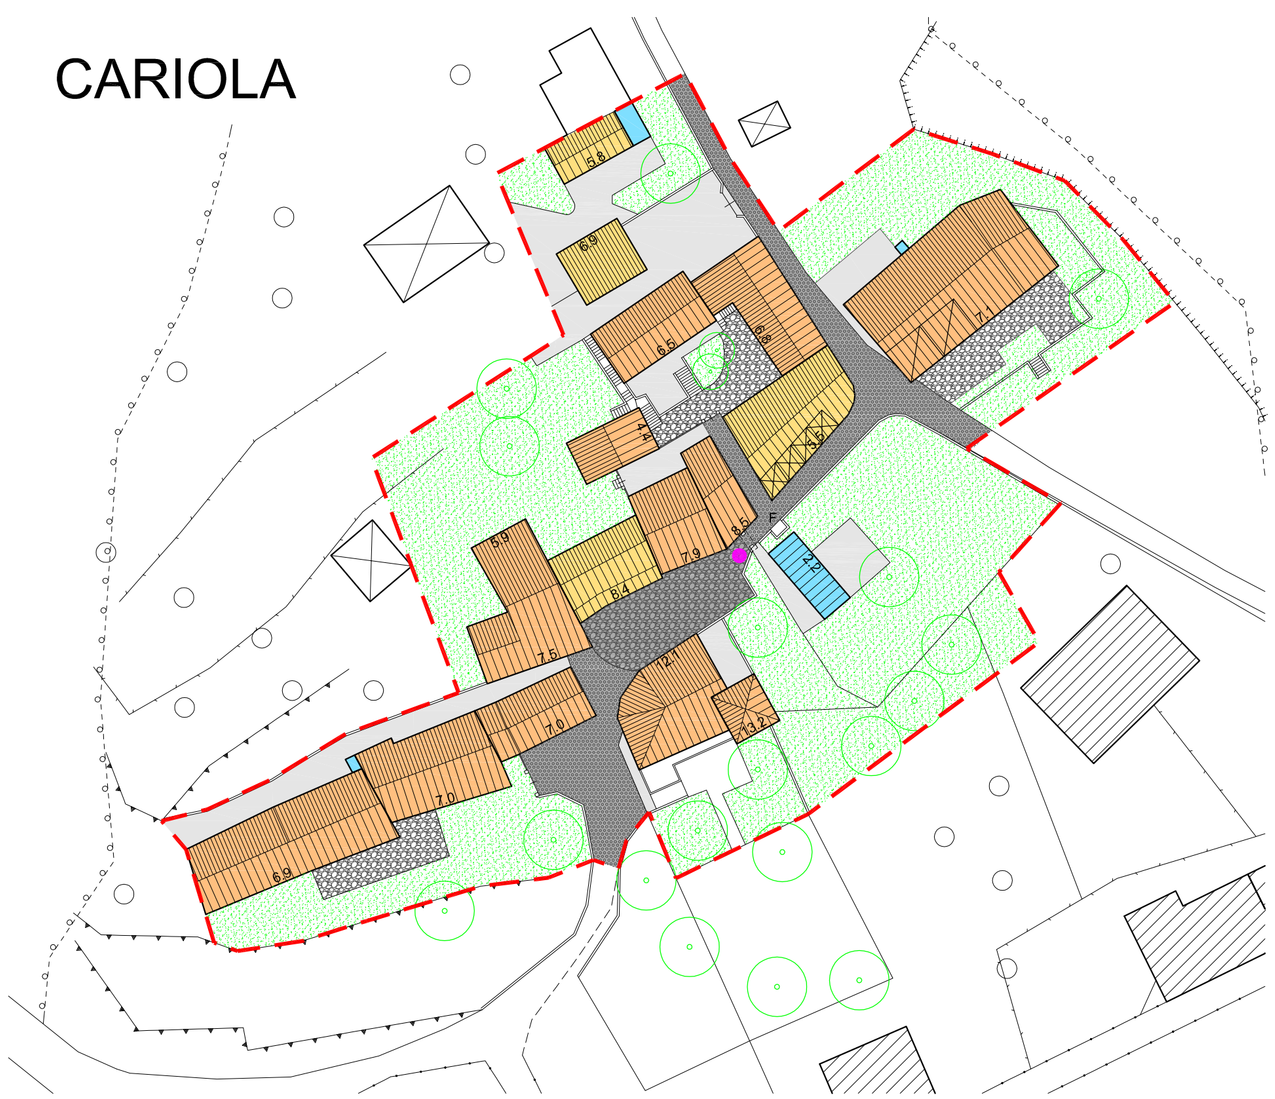

- edifici monumentali vincolati ex D.Lgs. 42/04
- edifici con grado di Intervento GL1
- edifici con grado di Intervento GL2
- edifici con grado di Intervento GL3
- edifici con grado di Intervento GL4
- aree per servizi di interesse pubblico

COMUNE DI CASALZUIGNO
Provincia di Varese

Piano di Governo del Territorio

PIANO DELLE REGOLE

TAVOLA
PdR02d

Interventi nei Nuclei di Antica Formazione
Aga e Cariola

scala 1:500

SINDACO
Dott.ssa ANGELA VIOLA

SEGRETARIO
Dott.ssa MARIA VOLPE

Progettisti:
A.T.P. Arch. CRISTINA CAROZZI - Castellanza (VA)
Geom. FEDERICO DELLEA - Luino (VA)
collaboratori:
Dott.ssa Urbanista Alessandra Lualdi
Dott.ssa Agronomo Anna Borghi
Dott.ssa Architetto Michela Guelli

Aprile 2009