AGA

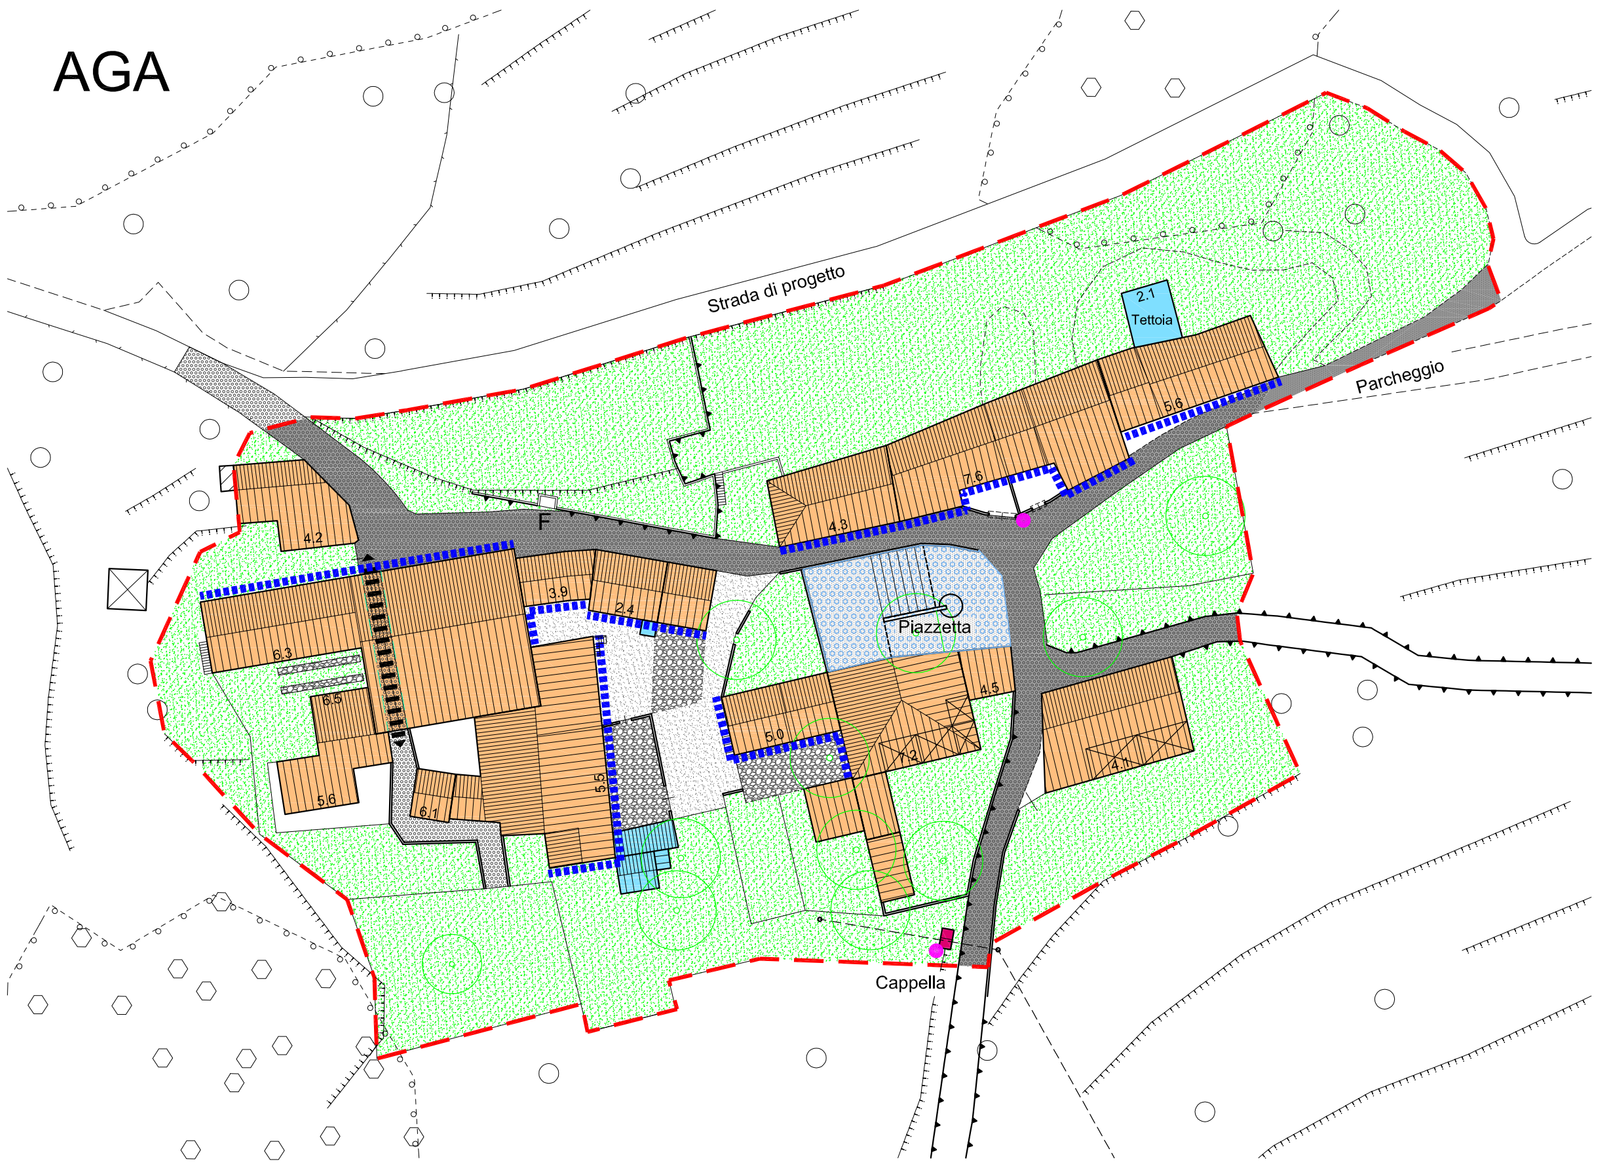

CARIOLA

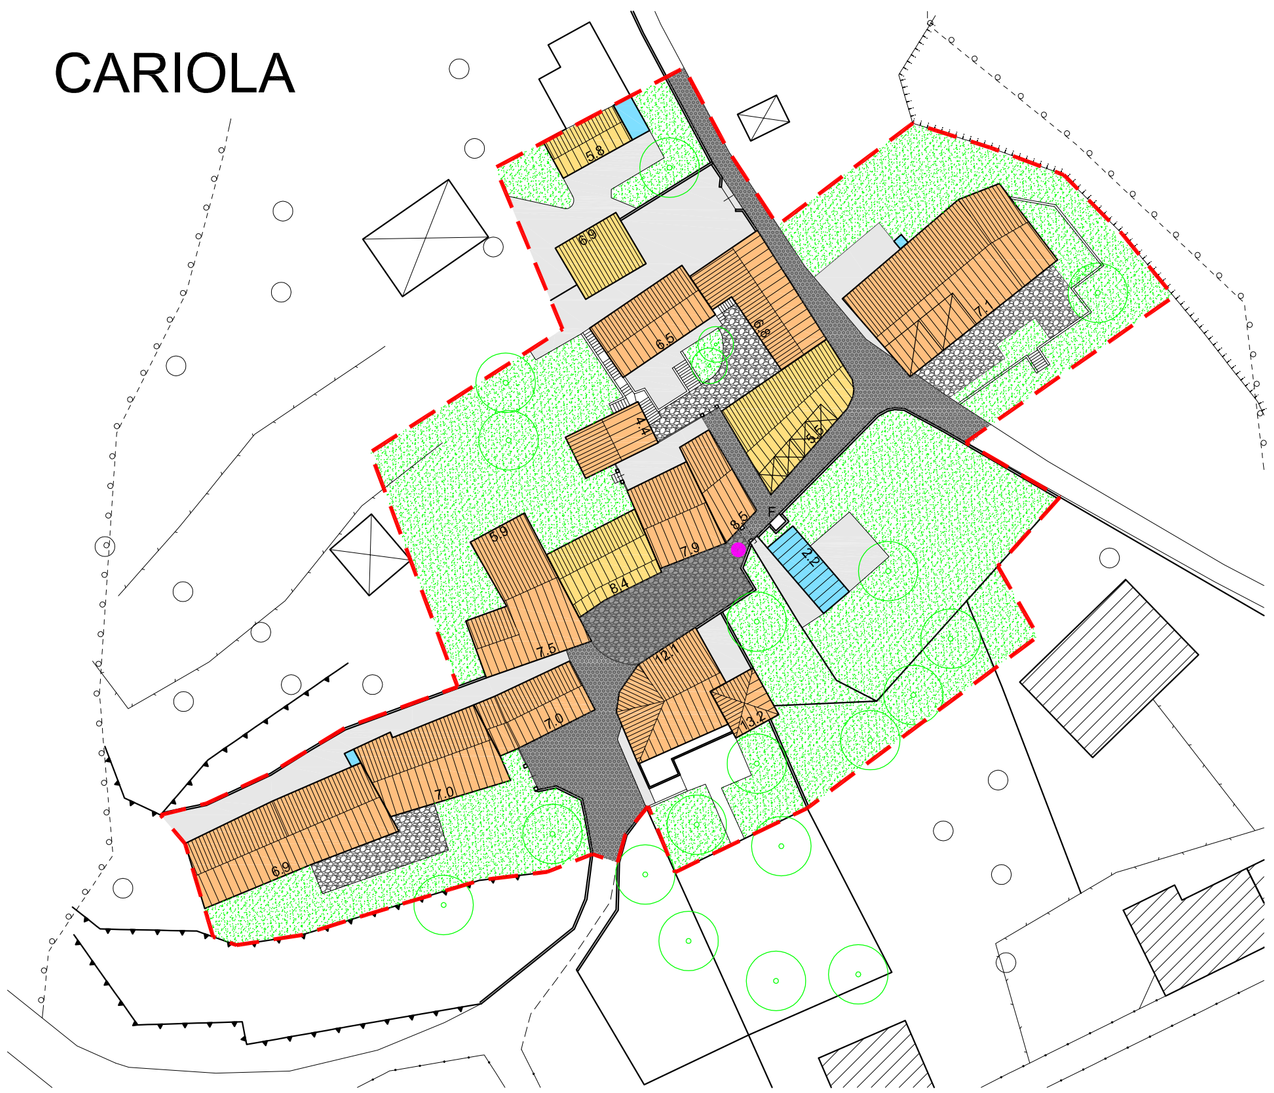

N
O E
S

LEGENDA

- Perimetro nuclei di antica formazione
- Edifici
- Edifici con copertura piana
- Edifici con copertura a terrazzo
- Logge
- Porticati
- Altezze edifici
- Androni
- Fronti di interesse architettonico ambientale
- Passaggi pedonali di comunicazione interna in atto
- Elementi architettonici e decorativi
- Parcheggi
- Alberi
- Accessi
- Accessi con copertura
- Fontanelle
- Strade comunali
- Pavimentazione in asfalto
- Pavimentazione in cemento
- Pavimentazione in pietra
- Pavimentazione in boccette
- Pavimentazione in ghiaia
- Pavimentazione in piastrellato
- Prato

- edifici storici e monumentali (D.Lgs. 42/04)
- edifici con grado di Intervento 1 (G1)
- edifici con grado di Intervento 2 (G2)
- edifici con grado di Intervento 3 (G3)
- edifici con grado di Intervento 4 (G4)
- aree per servizi di interesse pubblico

COMUNE DI CASALZUIGNO
Provincia di Varese

Piano di Governo del Territorio

PIANO DELLE REGOLE

TAVOLA
PdR 02d

Approvazione

Interventi nei nuclei di antica formazione
Aga e Cariola

scala 1:500

SINDACO
Augusto Caverzasio

SEGRETARIO
Francesco Mazzarella

Progettisti:
A.T.P. Arch. CRISTINA CAROZZI - Castellanza (VA)
Geom. FEDERICO DELLEA - Luino (VA)
collaboratori:
Dott.ssa Urbanista Alessandra Lualdi
Dott.ssa Agronomo Anna Borghi
Dott.ssa Architetto Michela Guelli

Novembre 2009