tecnici incaricati

ING. A. BAI

committente

Comune di
Castiglione Olona

incarico

STUDIO SEMPLIFICATO DI GESTIONE
DEL RISCHIO IDRAULICO

TAVOLA

5

prat.

217/19

scala

1:2.500

particolare

PROPOSTE PROGETTUALI

agg. 00

dis. EP

data

OTT. 2019

STUDIO DI INGEGNERIA - Ing. Antonino Bai
via IV Novembre, 9 - 21026 Gavirate (VA)
Tel. 0332/745463 Fax 0332/735805
E_mail ambiente@progettibai.it
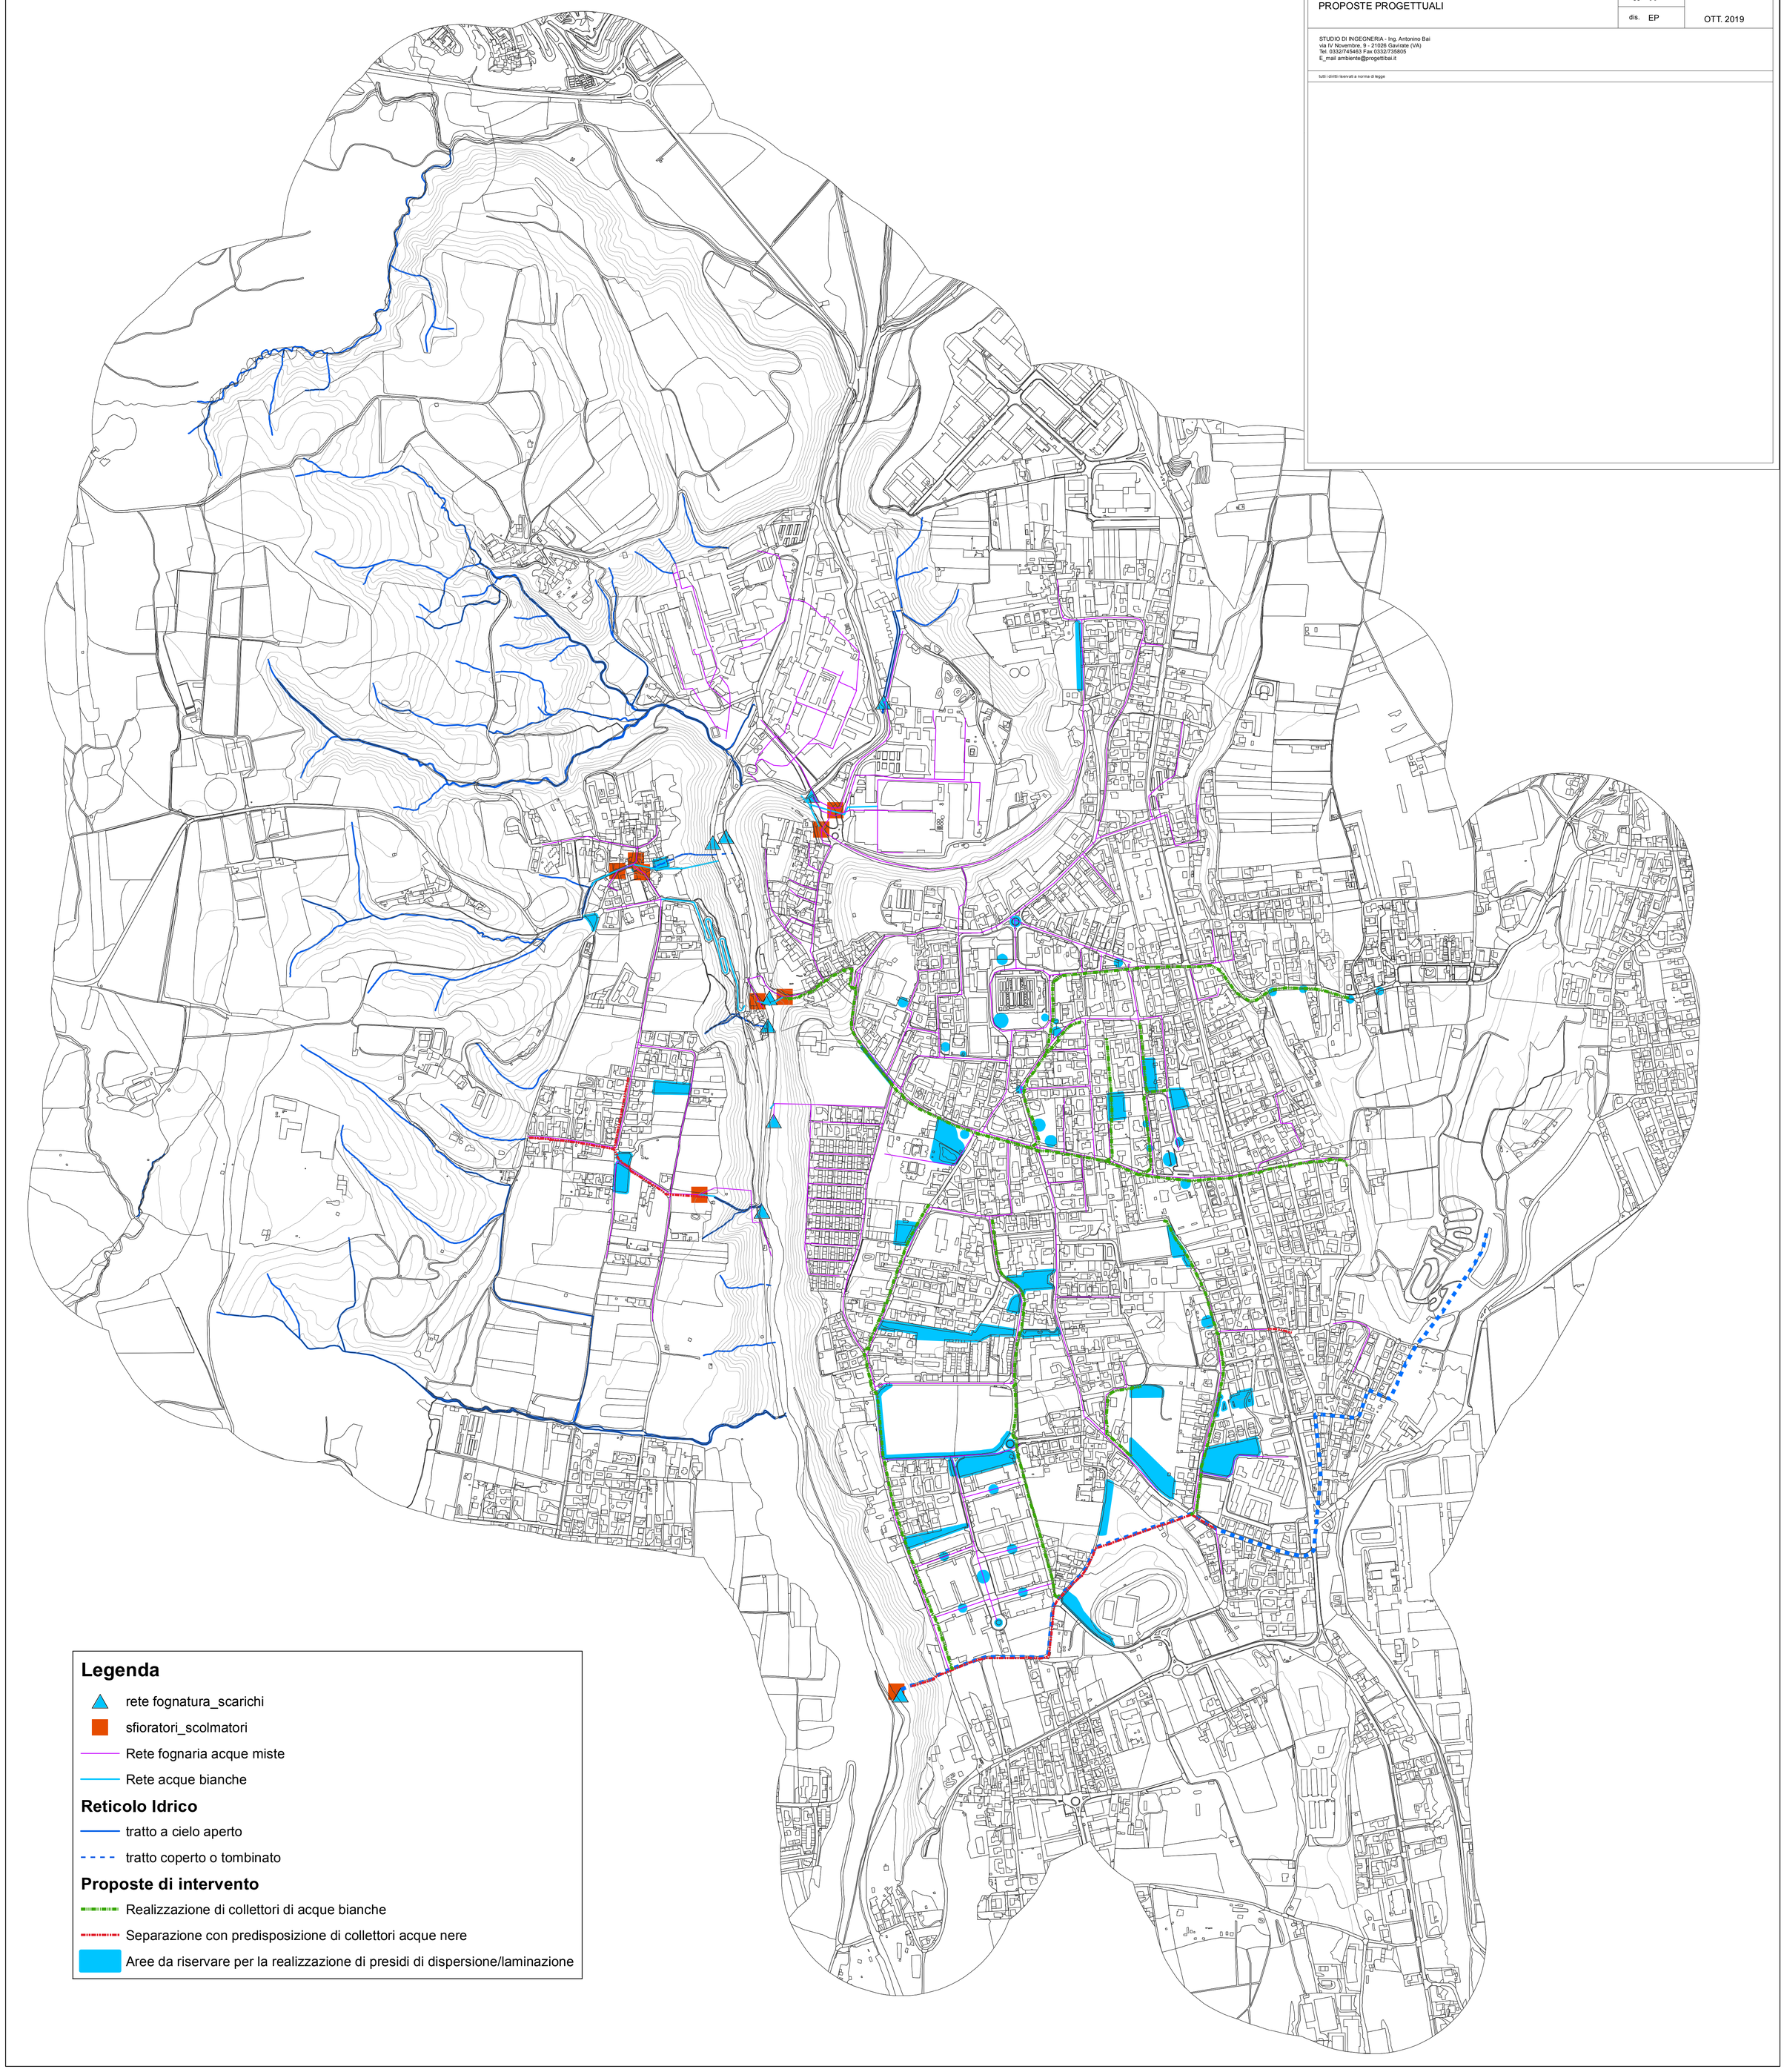
tutti i diritti riservati a norma di legge