



PIANTA PIANO TERRA - STATO DI FATTO

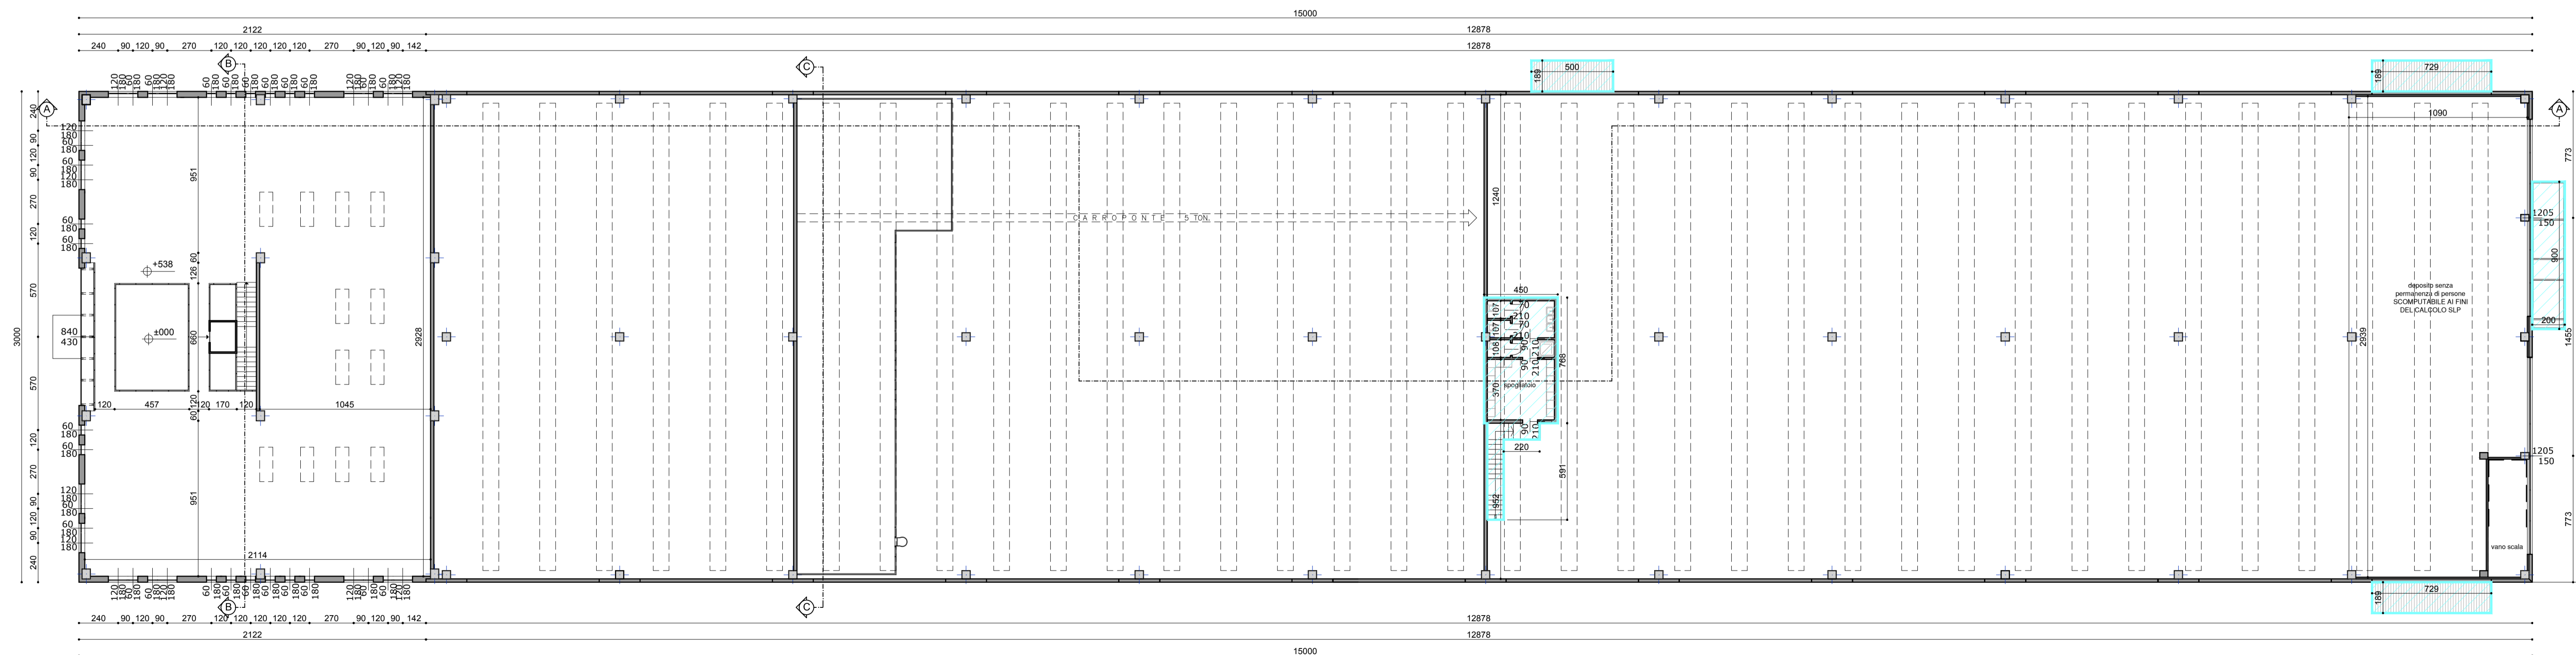

PIANTA PIANO PRIMO - STATO DI FATTO

LEGENDA

 SUPERFICIE COMMERCIALE C1
ESISTENTE - SLP 1919.70 MQ P.T. + 42.67 MQ P.P. + 50% 55.00 MQ PENSILINE = 1989.87 MQ

COMUNE
CASTRONNO

committente
AUTOSILO S.R.L.
Via Carrobbio, 11 - Varese

progetto architettonico
AD+ ARCHITETTURA
arch. ARMANDO DE FALCO
via S. Pellico 4, 21048 Solbiate Arno (VA) Tel. 0331/985484 Fax. 0331/997028 E-mail: studio@adfarchitettura.it

oggetto
**PIANO ATTUATIVO PER
INSEDIAMENTO DI NUOVE STRUTTURE DI VENDITA COMMERCIALE
E ATTIVITA' TERZIARIE**
Via Lombardia, 52 - Castronno

titolo del disegno
**PIANTE
STATO DI FATTO**

progettista e d.i.	committente	esecutore
numero revisione	data revisione	titolo revisione
rev.01	14/03/2016	modifiche quote

data	protocollo	progetto	disciplina	scala disegno	numero
MAR. 2016	11/15	DEFINITIVO	A	1:200	2.01