


PIANTA PIANO TERRA - STATO DI VARIANTE

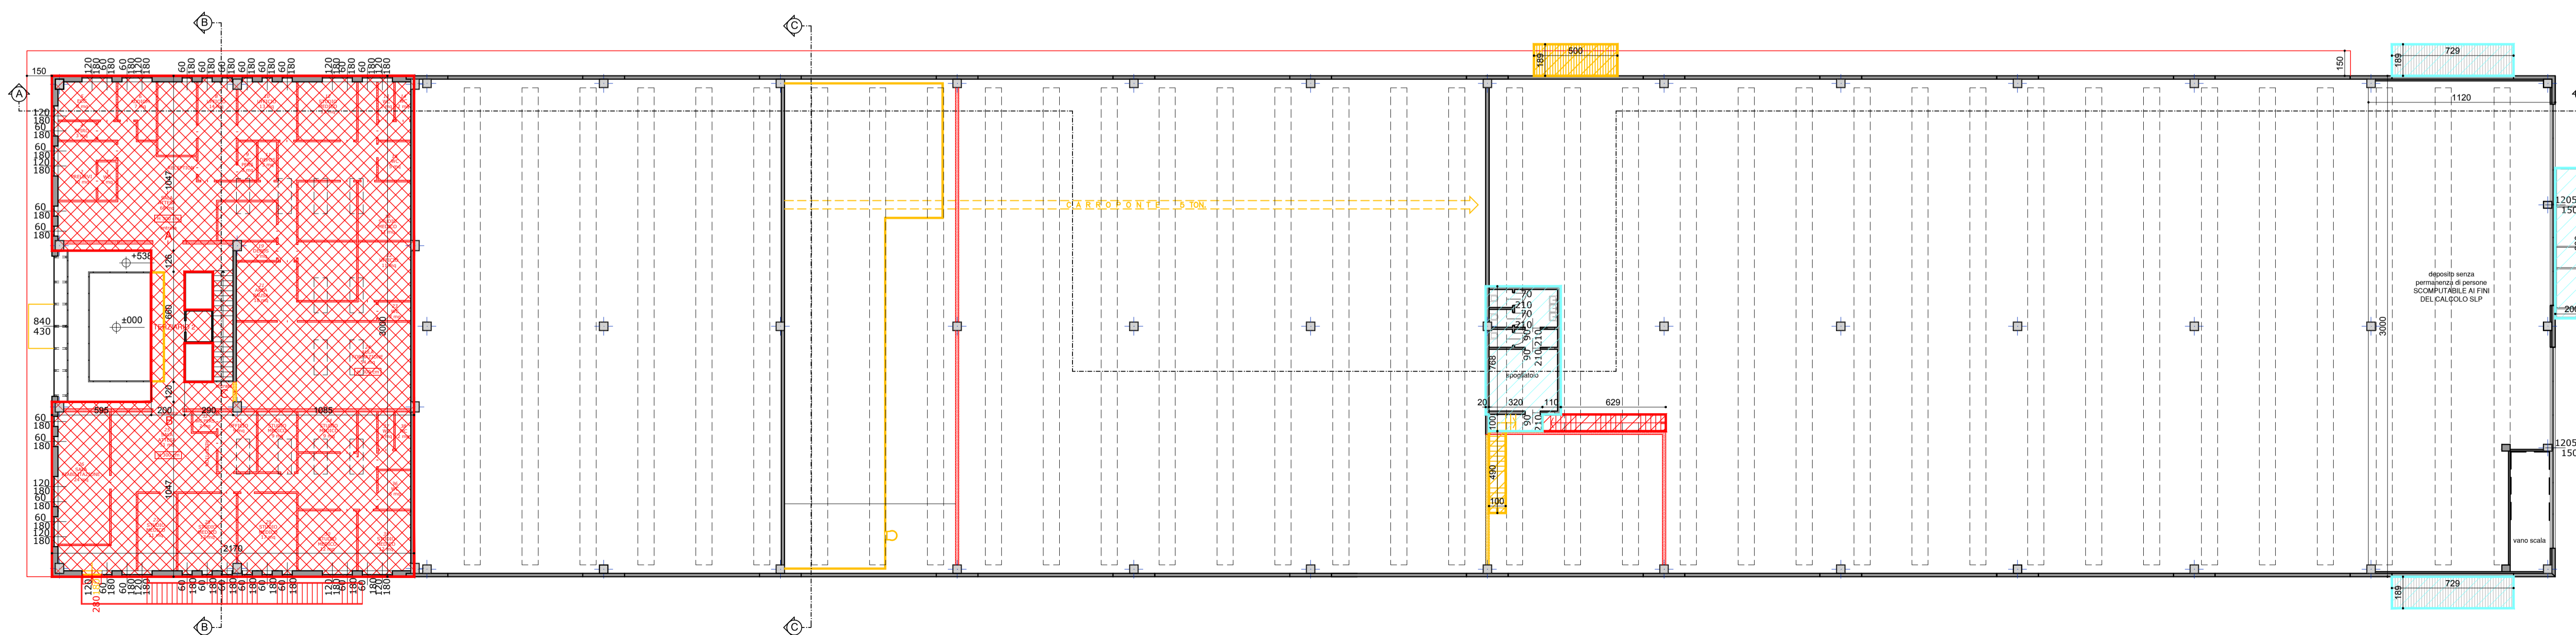

PIANTA PIANO PRIMO - STATO DI VARIANTE

LEGENDA

- SUPERFICIE COMMERCIALE C1
ESISTENTE A SEGUITO DELL'INTERVENTO - SLP 1919.70 MQ P.T. + (42.67 MQ - 4.90 MQ + 7.39 MQ) P.P. +
50% (55.00 - 9.45 MQ) PENSILINE = 1987.63 MQ
- SUPERFICI COMMERCIALI
IN PROGETTO - SLP 2362.28 MQ
- SUPERFICI TERZIARIE
IN PROGETTO - SLP 807.28 MQ

- COSTRUZIONI
- DEMOLIZIONI

COMUNE
CASTRONNO

committente
AUTOSILO S.R.L.
Via Carrobbio, 11 - Varese

progetto architettonico
AD+ ARCHITETTURA
arch. ARMANDO DE FALCO
via S. Pellico 4, 21048 Solbiate Arno (VA) Tel. 0331/985484 Fax. 0331/997028 E-mail: studio@adfarchitettura.it

oggetto
**PIANO ATTUATIVO PER
INSEDIAMENTO DI NUOVE STRUTTURE DI VENDITA COMMERCIALE
E ATTIVITA' TERZIARIE**
Via Lombardia, 52 - Castronno

titolo del disegno
**PIANTE
STATO DI VARIANTE**

progettista e d.l.	committente	esecutore
--------------------	-------------	-----------

numero revisione	data revisione	titolo revisione
rev.01	14/03/2016	mod. quote, integrazione SLP T2

data	protocollo	progetto	disciplina	scala disegno	numero
MAR. 2016	11/15 11-15D02.02.dwg	DEFINITIVO	A	1:200	2.02

