


PIANTA PIANO TERRA - STATO DI PROGETTO

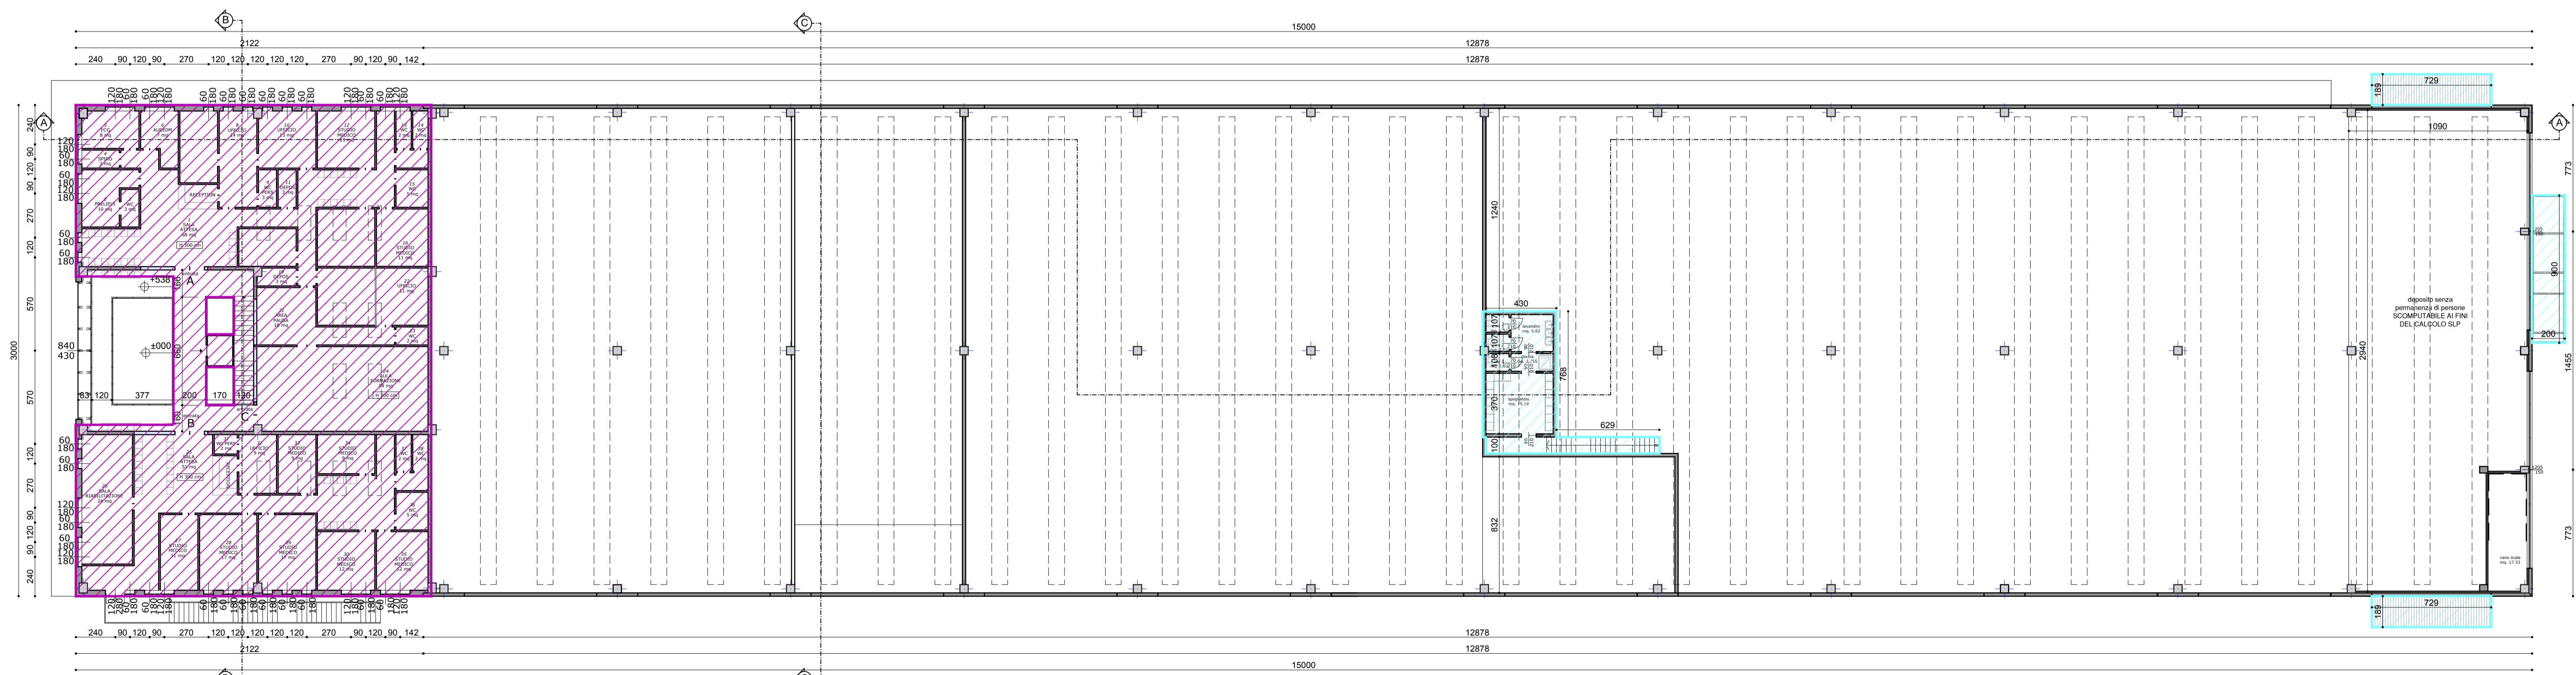

PIANTA PIANO PRIMO - STATO DI PROGETTO

**LEGENDA**

- SUPERFICIE COMMERCIALE C1  
ESISTENTE A SEGUITO DELL'INTERVENTO - SLP 1987.63 MQ
  - SUPERFICIE COMMERCIALE C2a  
IN PROGETTO - SLP 953.10 MQ
  - SUPERFICIE COMMERCIALE C2b  
IN PROGETTO - SLP 316.20 MQ
  - SUPERFICIE COMMERCIALE C3  
IN PROGETTO - SLP 1092.98 MQ
  - SUPERFICIE TERZIARIA T1  
IN PROGETTO - SLP 113.48 MQ
  - SUPERFICIE TERZIARIA T2  
IN PROGETTO - SLP P.T.+P.P. = 693.80 MQ
- MEDIA SUPERFICIE UNITARIA

COMUNE  
**CASTRONNO**

committente  
**AUTOSILO S.R.L.**  
Via Carrobbio, 11 - Varese

progetto architettonico

**ADT**  
ARCHITETTURA

arch. ARMANDO DE FALCO  
via S. Pellico 4, 21048 Solbiate Arno (VA) Tel. 0331/985484 Fax. 0331/997028 E-mail: studio@adfarchitettura.it

oggetto  
**PIANO ATTUATIVO PER  
INSEDIAMENTO DI NUOVE STRUTTURE DI VENDITA COMMERCIALE  
E ATTIVITA' TERZIARIE**  
Via Lombardia, 52 - Castronno

titolo del disegno  
**PIANTE  
STATO DI PROGETTO**

progettista e d.l.	committente	esecutore
numero revisione	data revisione	titolo revisione
rev.01	14/03/2016	mod. quote, integrazione SLP T2

data	protocollo	progetto	disciplina	scala disegno	numero
MAR. 2016	11/15 file 11-15D02.03.dwg	DEFINITIVO	A	1:200	2.03