



Provincia di Varese

COMUNE DI CITTIGLIO

Piano di Governo del Territorio DOCUMENTO DI PIANO




Classificazione stradale, attività commerciali e interventi sulla mobilità **DdP11**
scala 1:5.000

SINDACO
Fabrizio ANZANI

Gruppo di Lavoro:
Coordinatore Arch. STEFANO INTROINI
Redazione Atti PGT Arch. CRISTINA CAROZZI
collaboratori:
Dott.ssa Urbanista Alessandra Lualdi
Dott.ssa Agronomo Anna Borghi
VALUTAZIONE AMBIENTALE STRATEGICA
Dott.ssa Ingegnere Annalisa Geronimi

Dicembre 2011

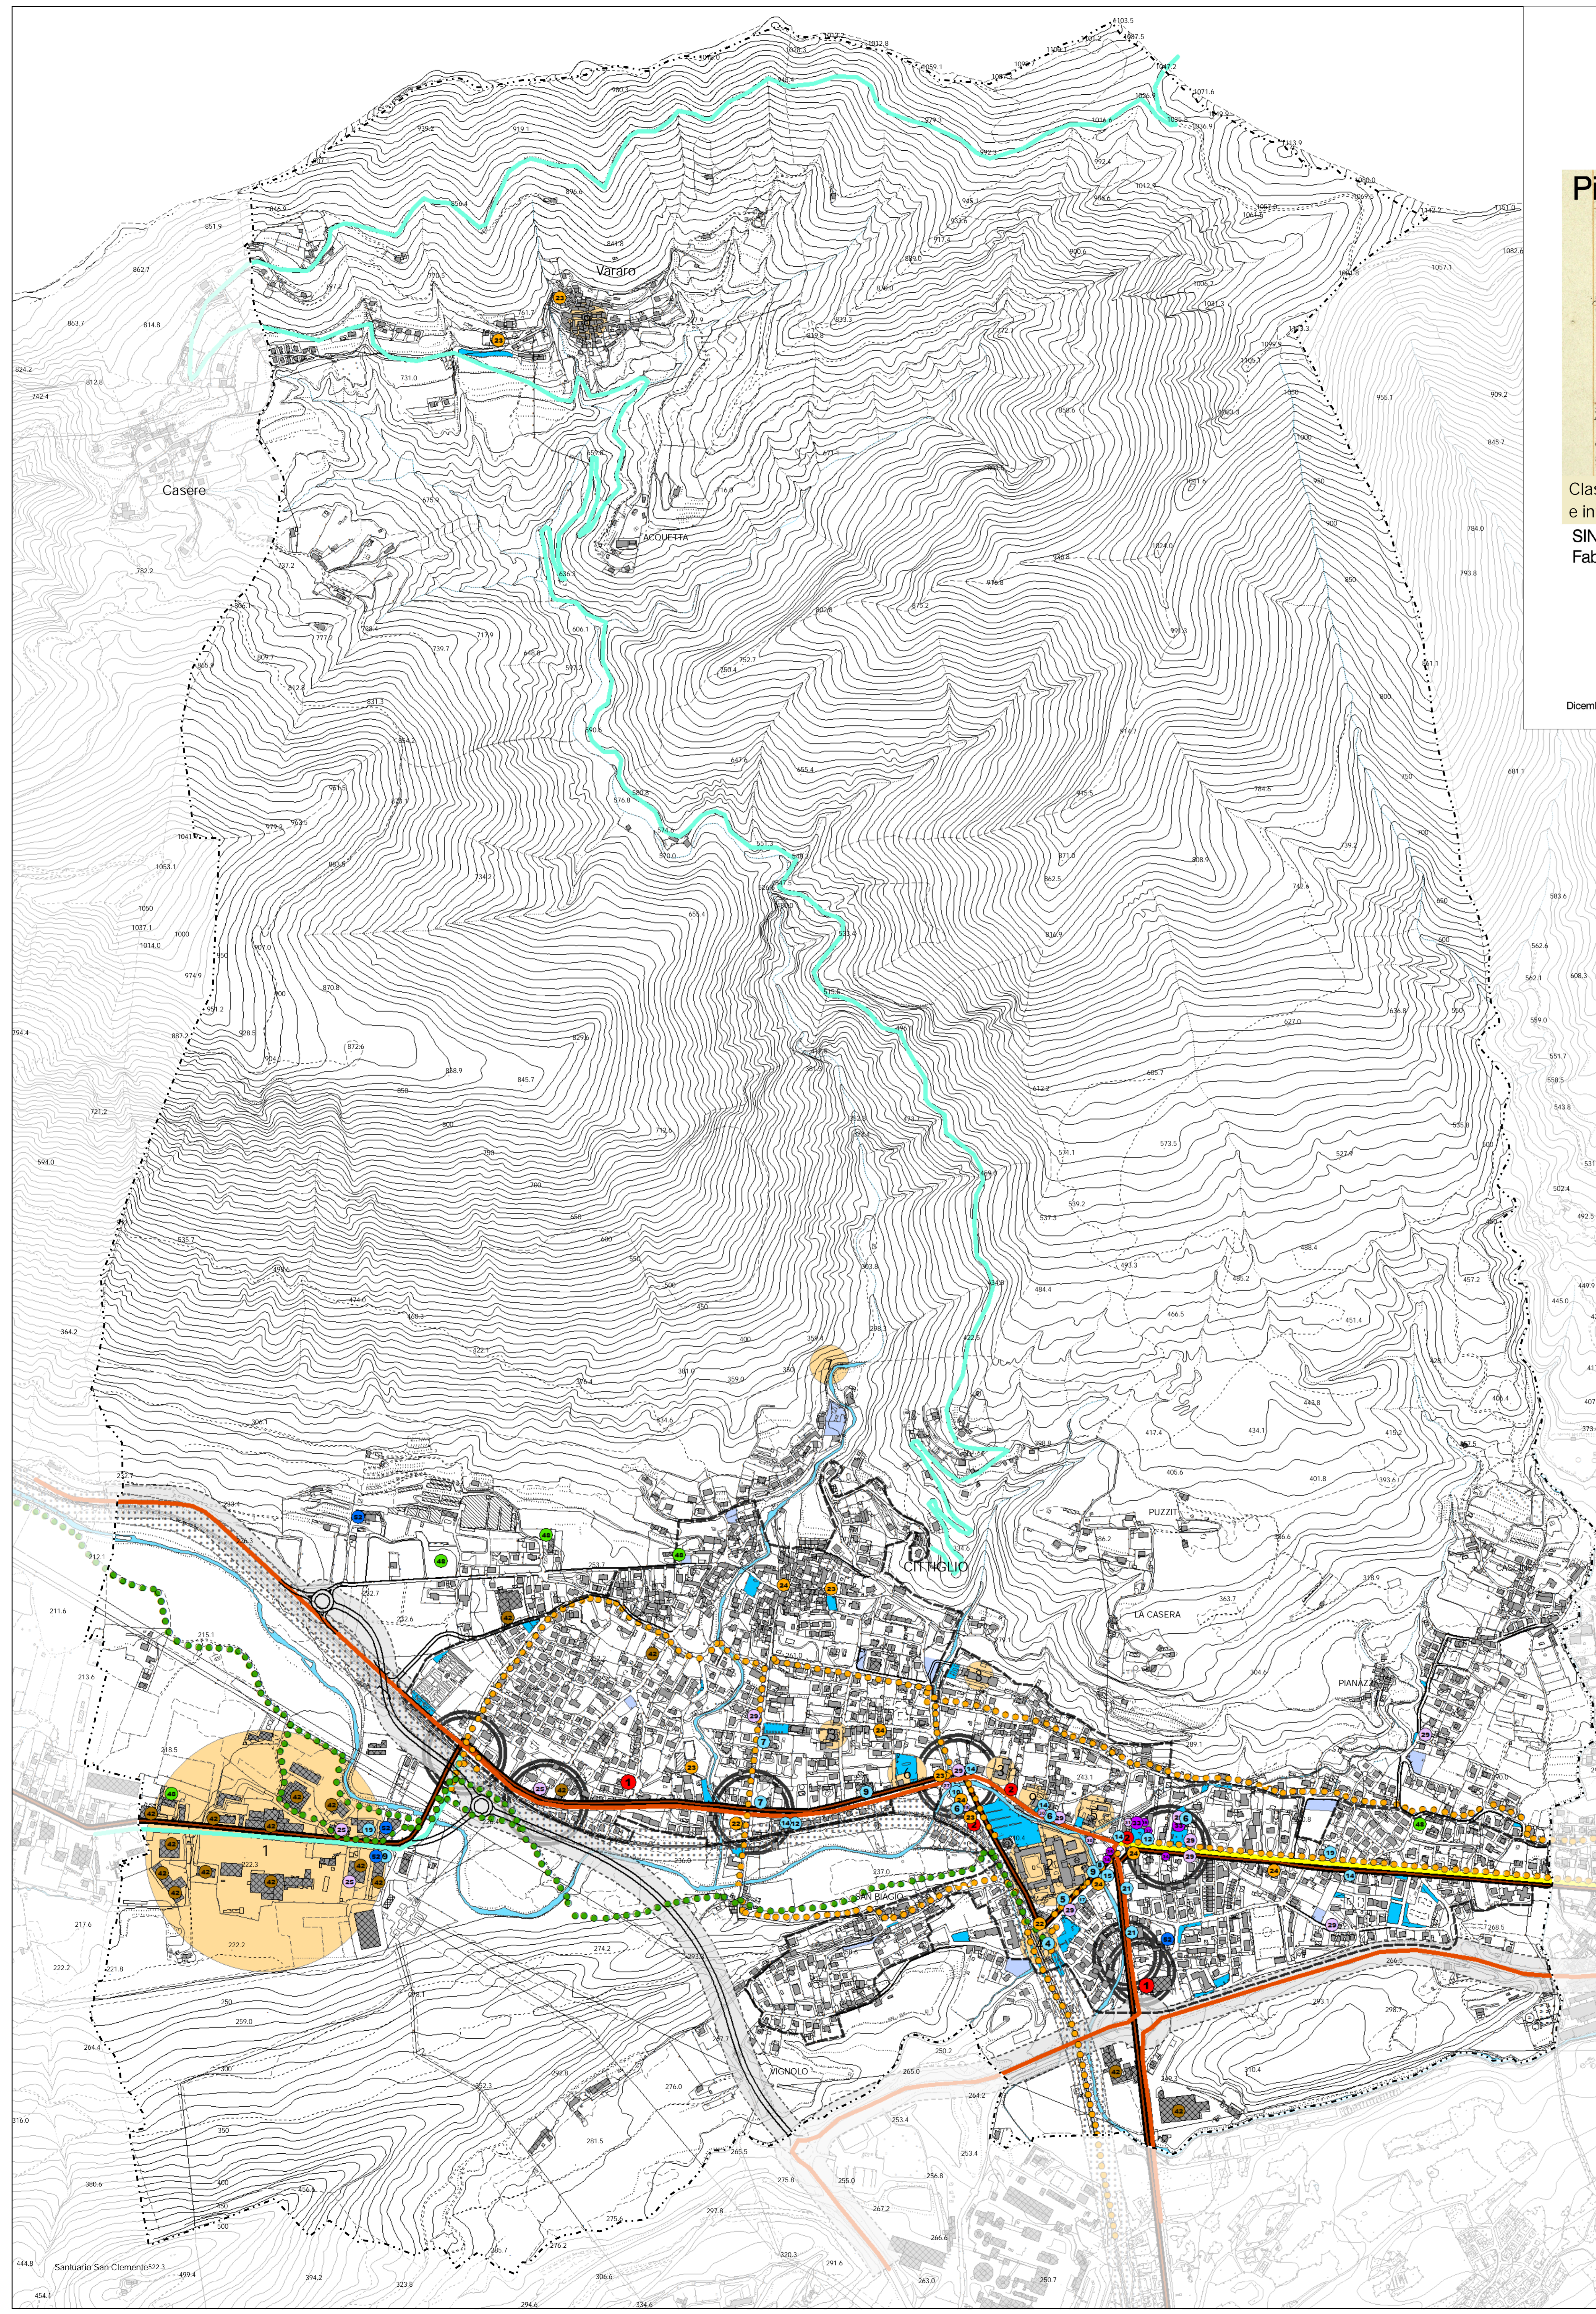

- Limite centro abitato
- Strade extraurbane secondarie
- Strade urbane di quartiere
- Strade locali urbane
- Strade locali extraurbane
- Viabilità di progetto
- Pista ciclabile di fondo valle Comunità Montana VV
- Pista ciclabile di mezza costa comunale
- Linee di trasporto pubblico extraurbano
- Fascia di rispetto ferroviaria
- Fascia di rispetto stradale
- Attività commerciali alimentari**
 - alimentari media struttura di vendita
 - pasticceria, panetteria
- Attività commerciali non alimentari**
 - tabaccheria
 - farmacia
 - abbigliamento
 - arredamento, lampadari
 - elettrodomestici
 - ferramenta, materiali da costruzione
 - cartoleria, edicola
 - oreficeria
 - articoli di uso domestico
 - fiorista
 - prodotti agricoli
 - concessionario auto, moto
 - distributore benzina
- Pubblici esercizi**
 - albergo
 - ristorante, pizzeria
 - bar
- Attività artigianali di servizio**
 - autofficina
 - calzolaio
 - lavanderia
 - parrucchiere, estetista
 - onoranze funebri
 - ottico
- Altre attività di servizio**
 - banca
 - agenzia assicurazioni
 - agenzia immobiliare
 - autoscuola
- Attività artigianali e industriali**
 - Attività artigianali e industriali
- Aziende agricole e affini**
 - Aziende agricole e affini
- Attività commerciali all'ingrosso**
 - Attività commerciali all'ingrosso
- R** Incroci critici
 - 1. Zona industriale
 - 2. Ospedale
 - 3. Scuole
 - 4. Stazione ferroviaria
 - 5. Municipio, Comando Unione Locale
 - 6. Poste, area mercato
 - 7. Sentiero S. Giulio Cascate
 - 8. Vararo
 - 9. Centro Aggregazione Giovanile