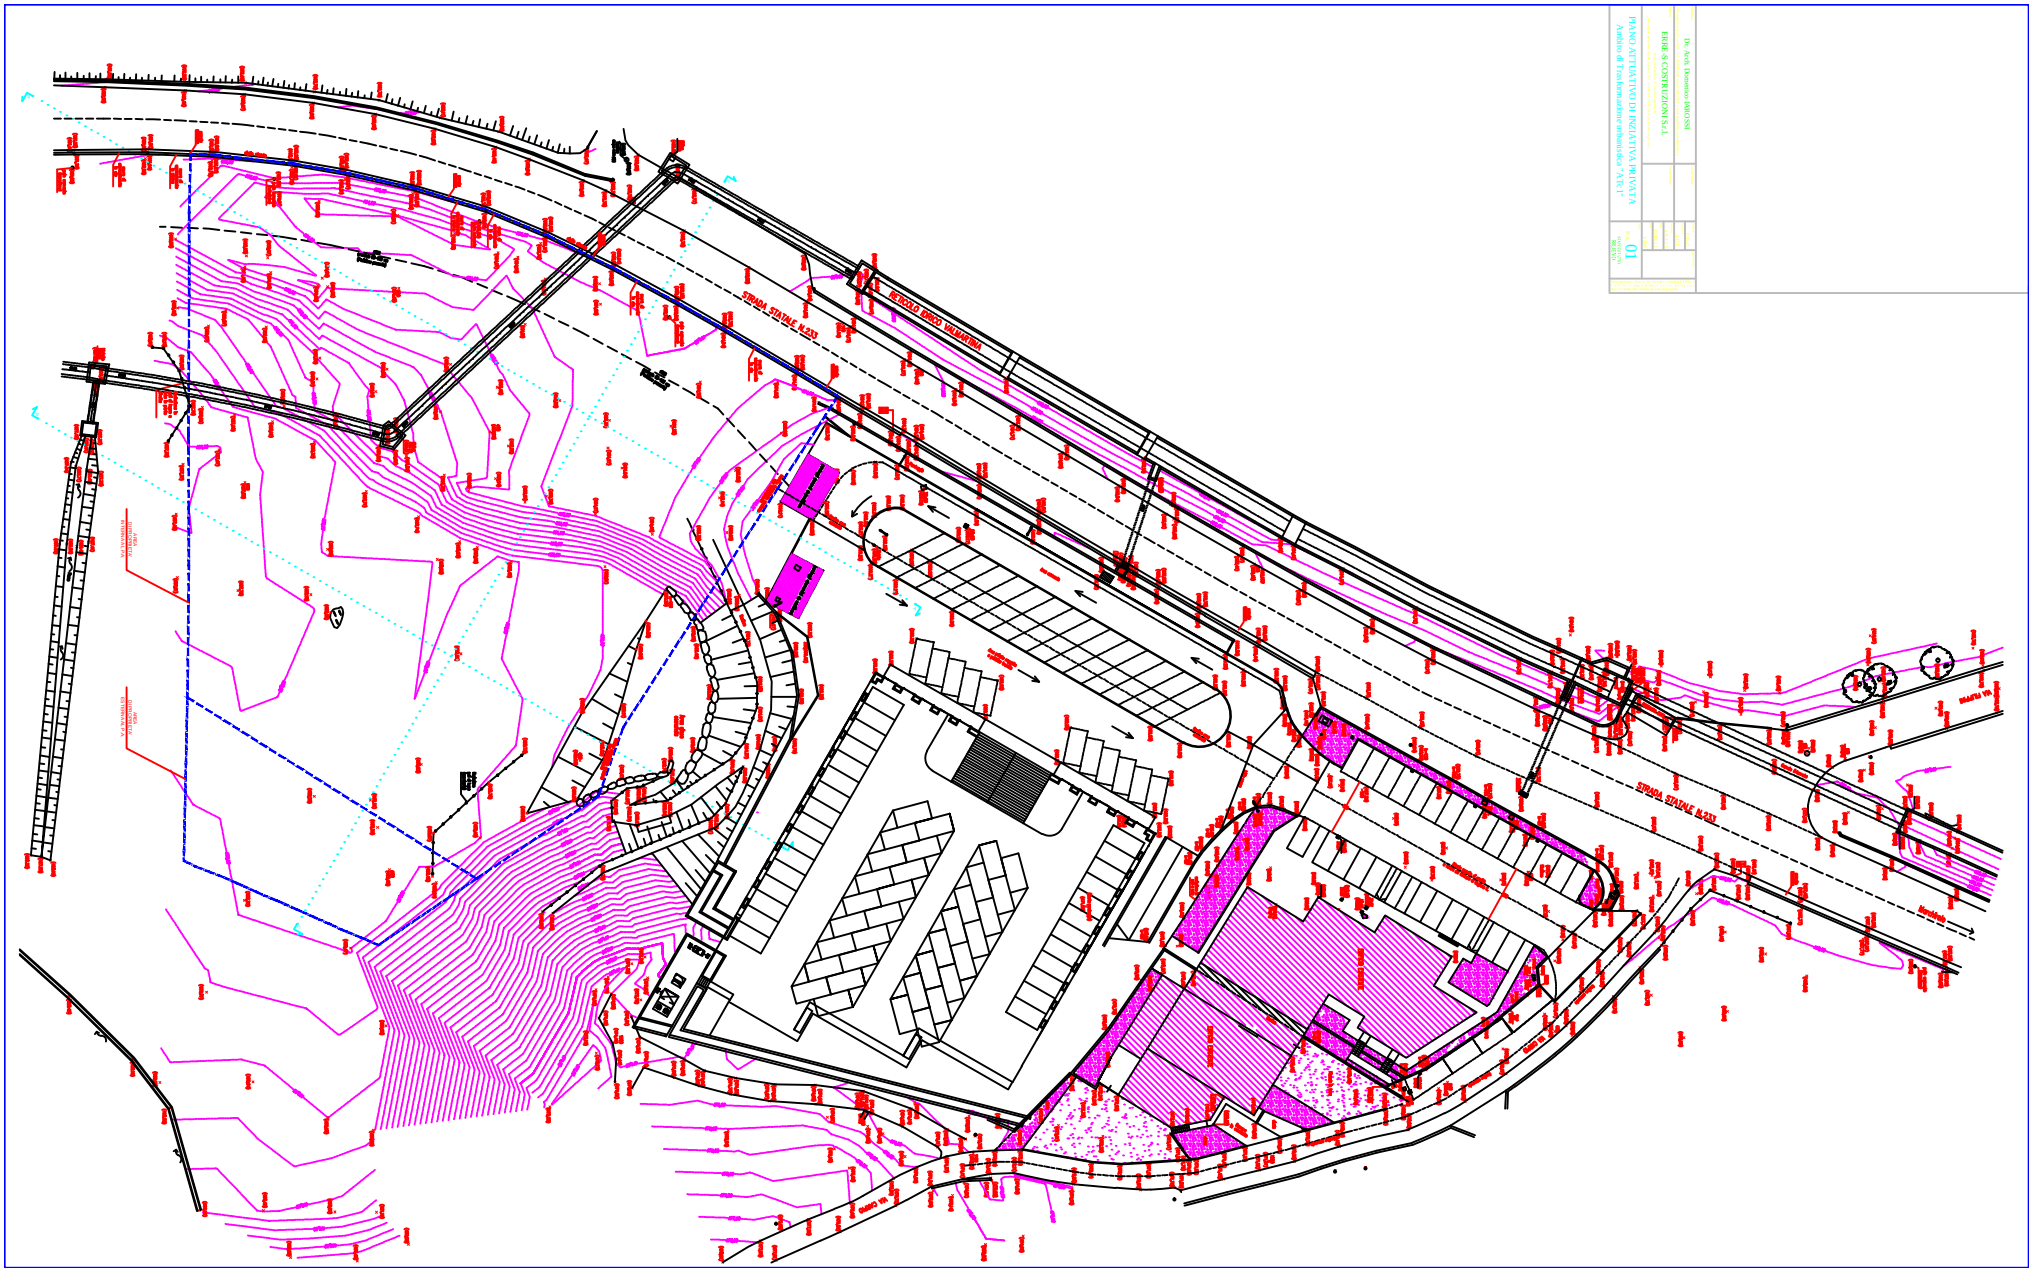

Dr. Arch. Domenico IARUSSI

ERRE-S COSTRUZIONI S.r.l.

PIANO ATTUATIVO DI INIZIATIVA PRIVATA
Ambito di Trasformazione urbanistica "ATU1"

01