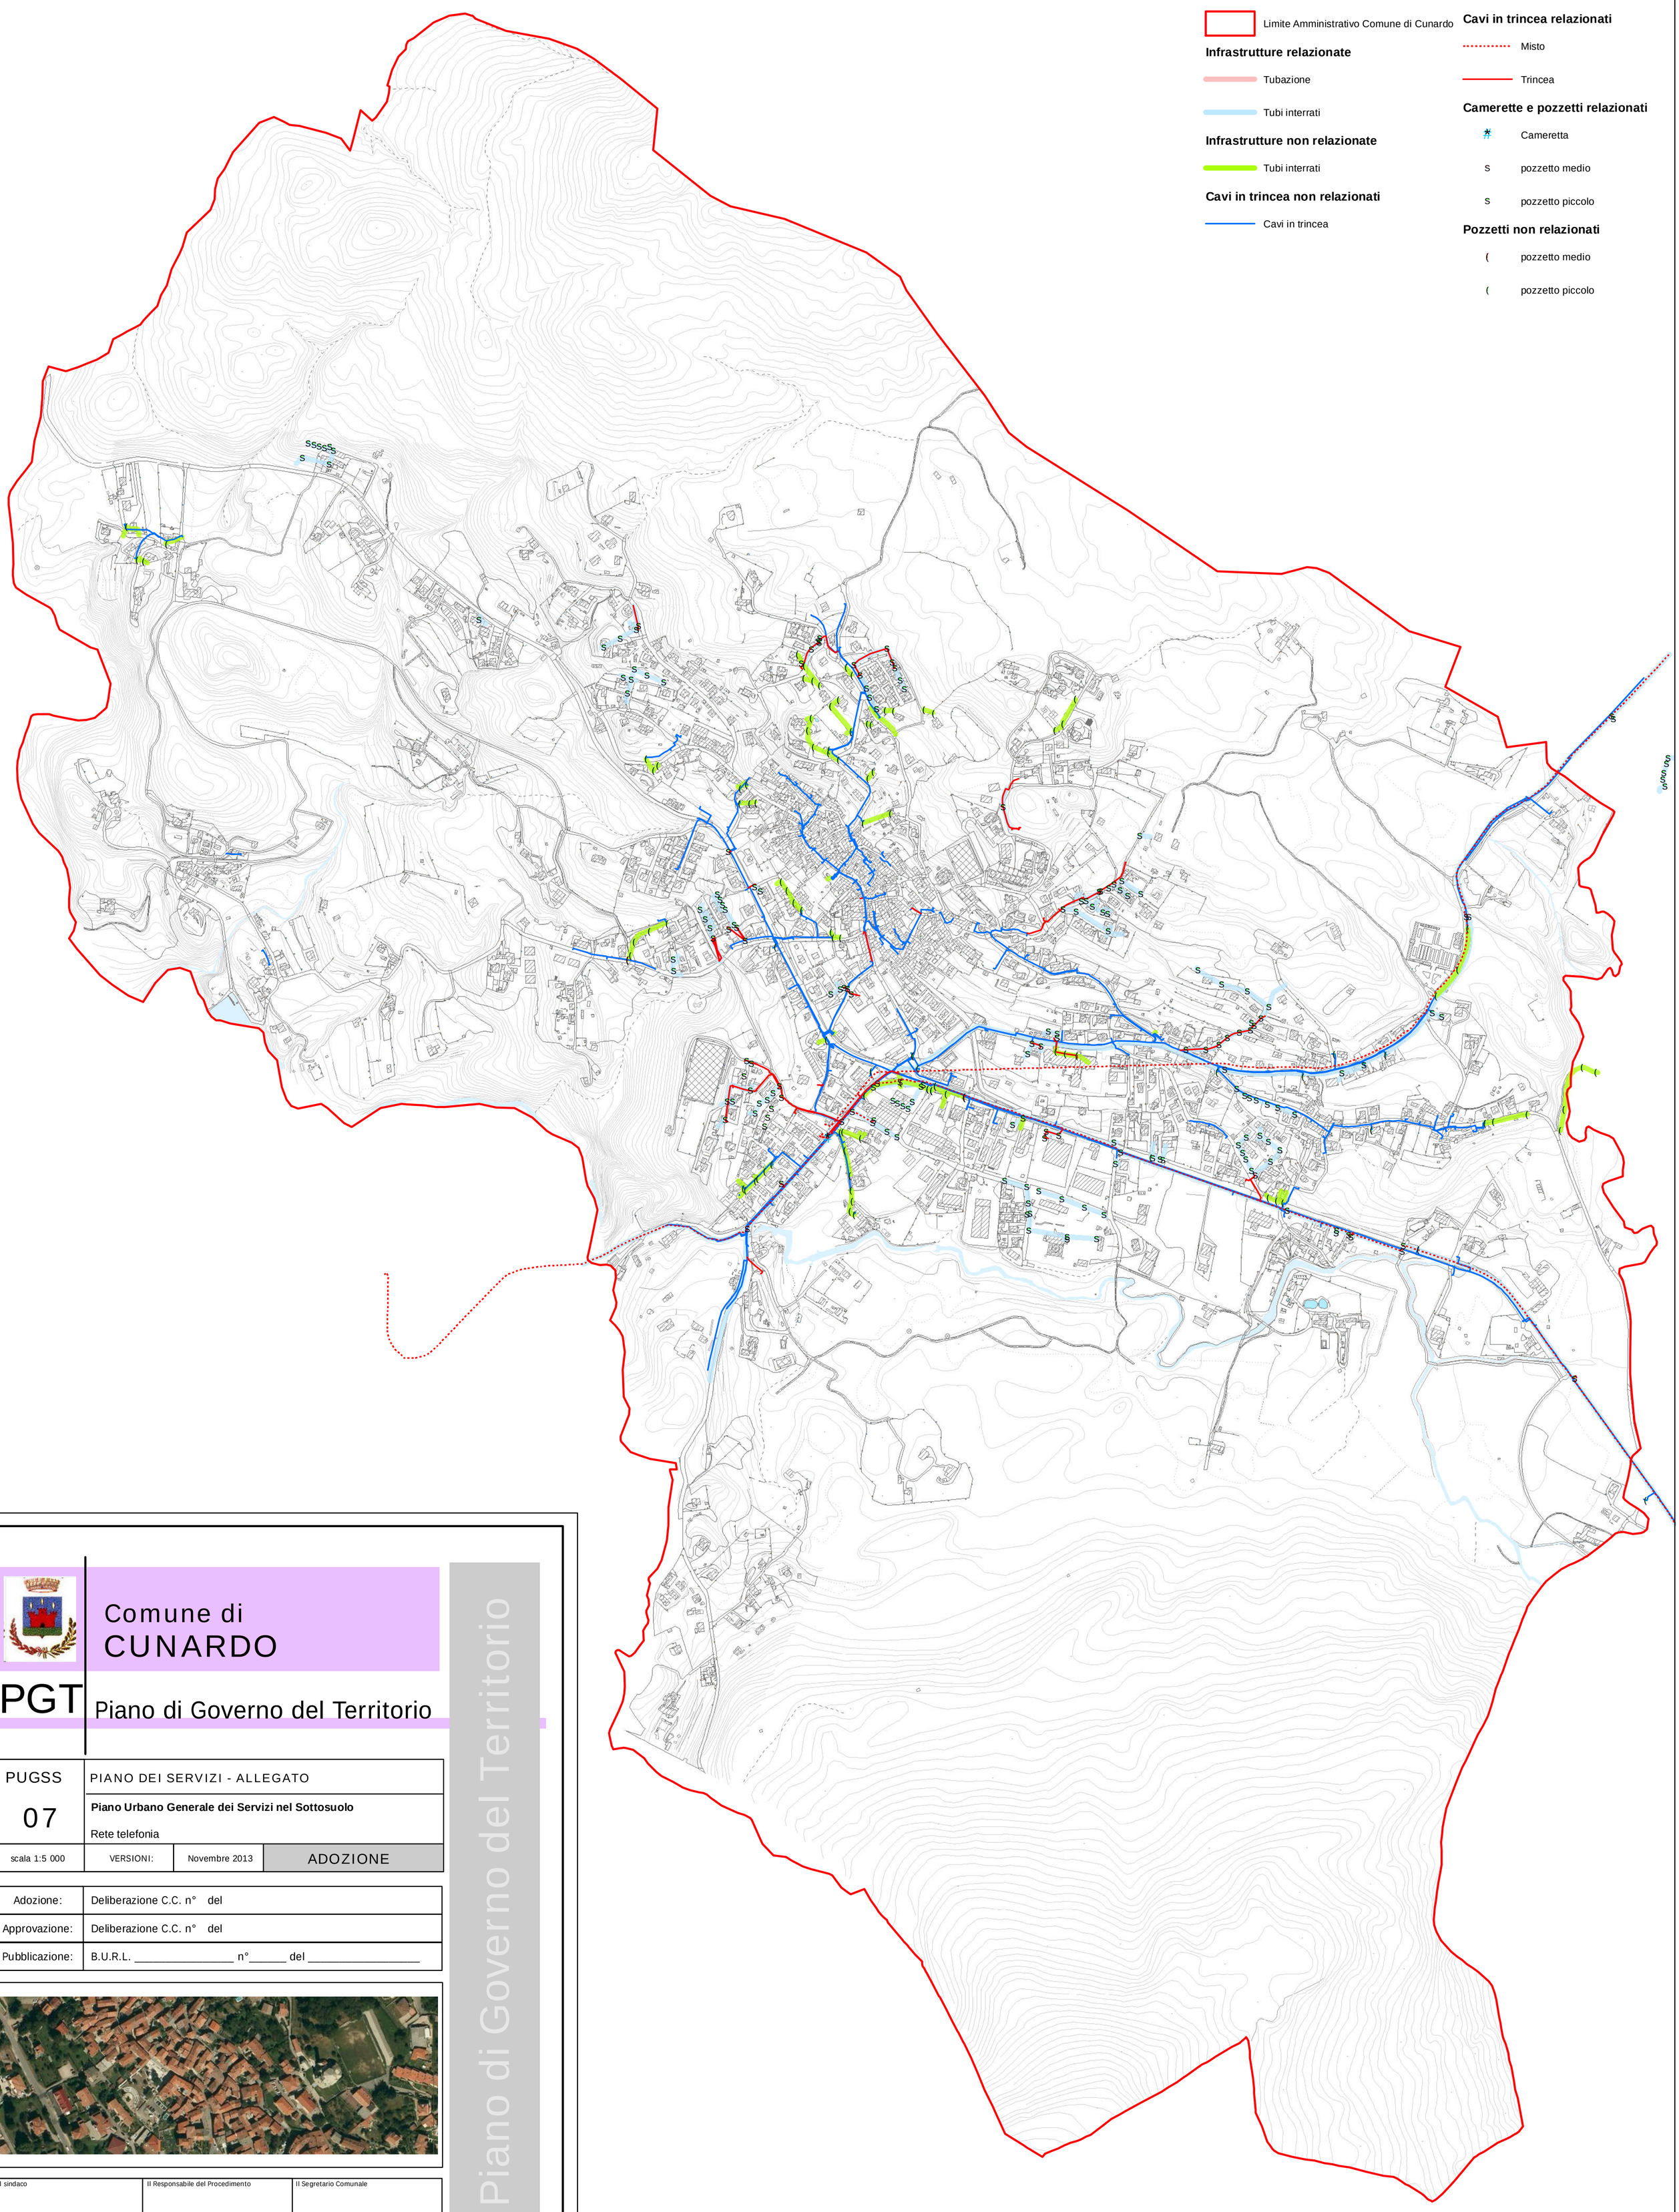

Legenda

Limite Amministrativo Comune di Cunardo

Infrastrutture relazionate

Tubazione

Tubi interrati

Infrastrutture non relazionate

Tubi interrati

Cavi in trincea non relazionati

Cavi in trincea

Cavi in trincea relazionati

Misto

Trincea

Camerette e pozzetti relazionati

Cameretta

pozzetto medio

pozzetto piccolo

Pozzetti non relazionati

pozzetto medio

pozzetto piccolo

Comune di
CUNARDO

PGT Piano di Governo del Territorio

PUGSS	PIANO DEI SERVIZI - ALLEGATO		
07	**Piano Urbano Generale dei Servizi nel Sottosuolo** Rete telefonia		
scala 1:5 000	VERSIONI:	Novembre 2013	ADOZIONE

Adozione:	Deliberazione C.C. n° del
Approvazione:	Deliberazione C.C. n° del
Pubblicazione:	B.U.R.L. _____ n°_____ del _____

Il sindaco	Il Responsabile del Procedimento	Il Segretario Comunale

I PROGETTISTI:

Studio Tecnico Castelli S.a.s.

Via Monteggia, 38 21014 - Laveno M. (Va) tel. 0332/651693
info@studiotecnicocastelli.eu P. IVA 02426270126

Piano di Governo del Territorio

Collaborazioni:

Arch. ir Davide Binda
Ordine degli Arch. della
Prov. di Varese

Dott. Pianificatore Territoriale
Marco Meurat
Ordine degli Arch. della
Prov. di Varese