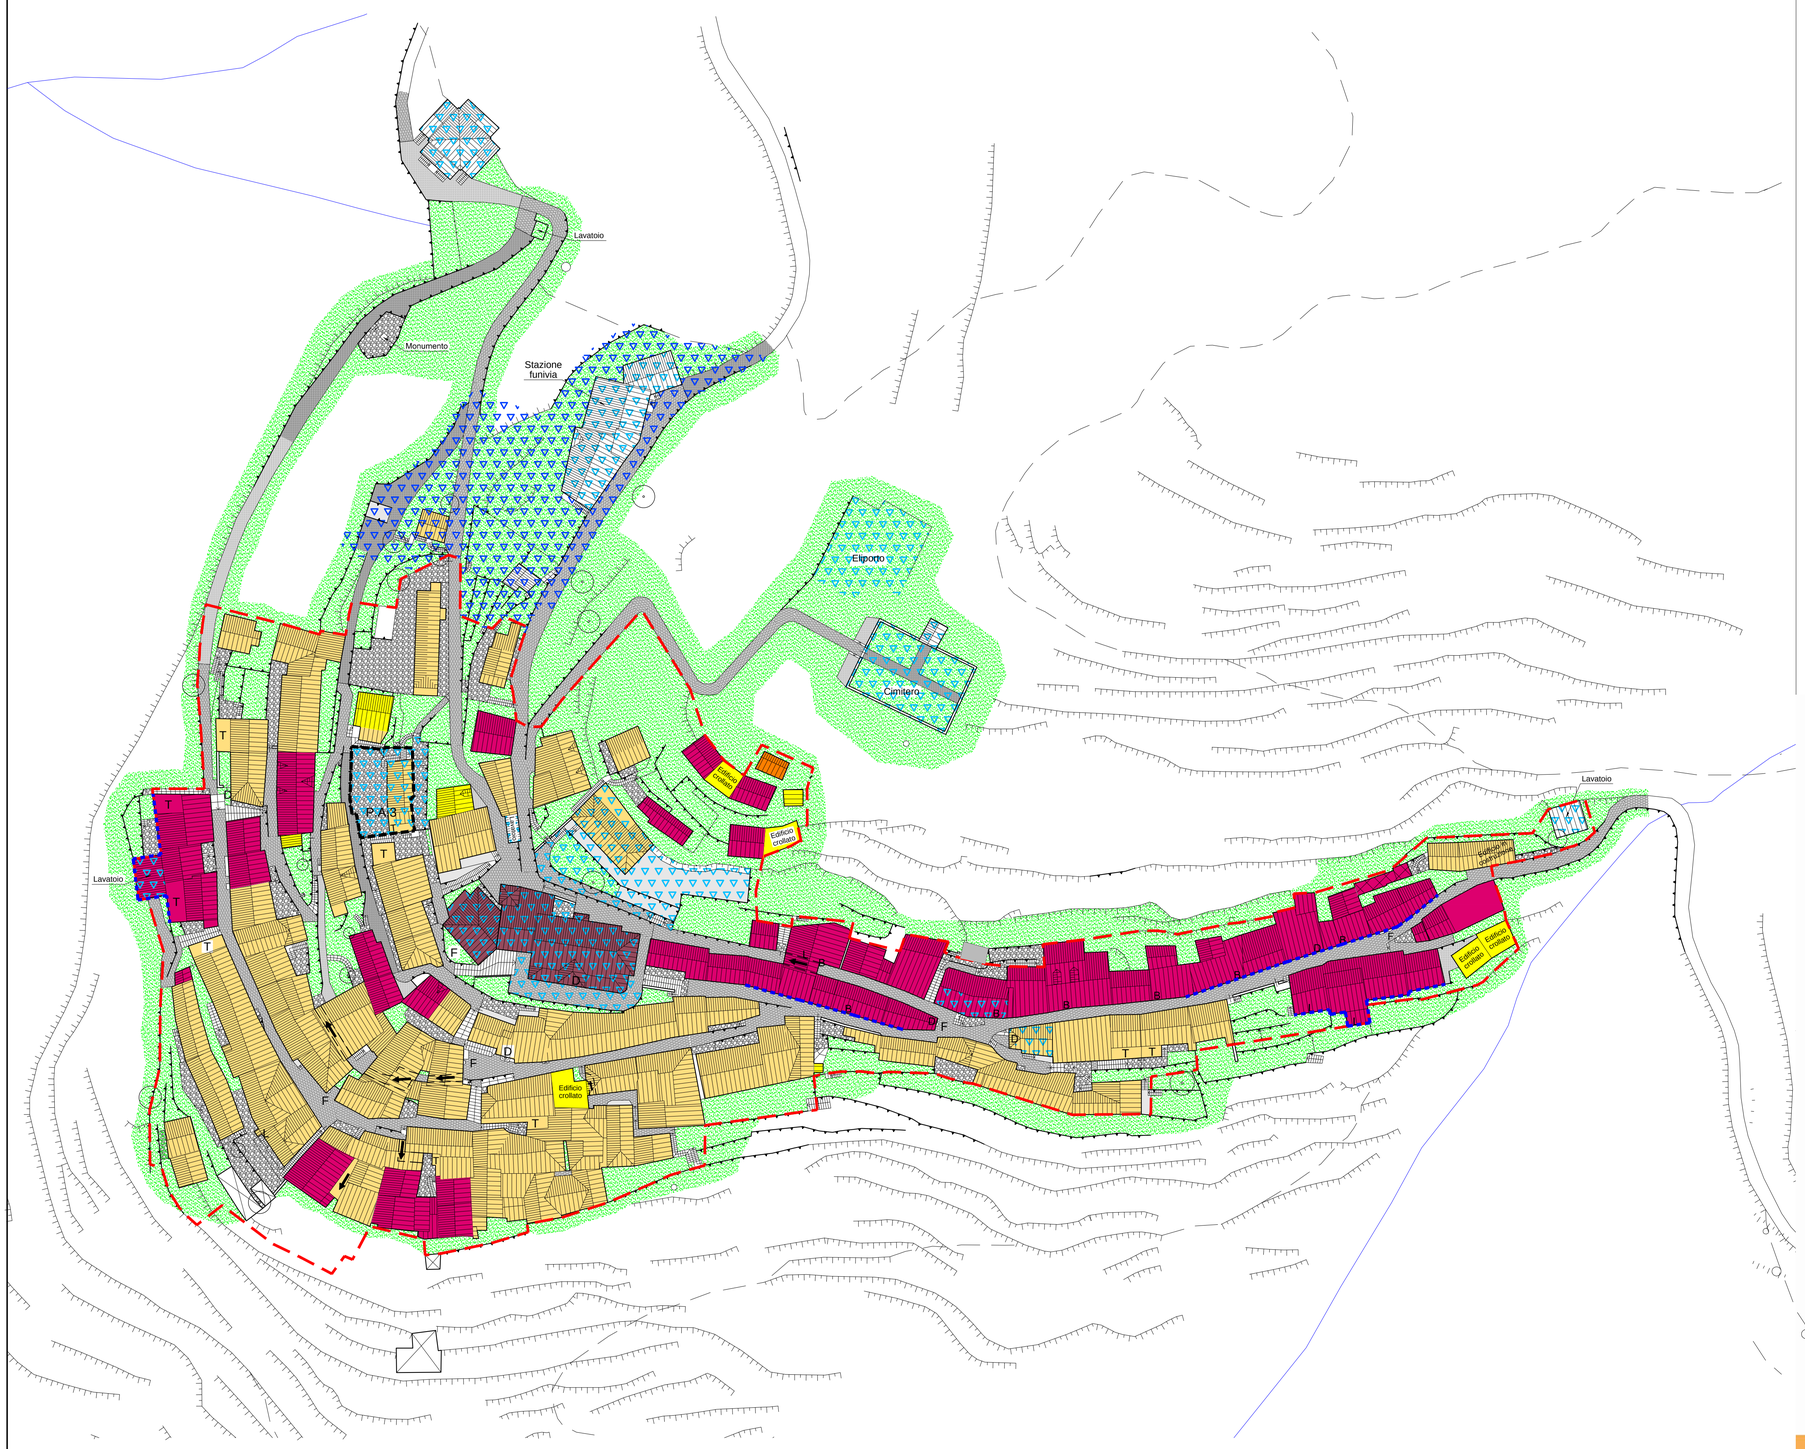

Perimetro nuclei di antica formazione

Androni

T Edifici con copertura a terrazzo

Logge

Accessi

Accessi con copertura

F Fontanelle

Porticati

Prescrizioni per gli interventi:

Edifici storici e monumentali D.Lgs 42/2004

Edifici con Grado d'intervento 1

Edifici con Grado d'intervento 2

Edifici con Grado d'intervento 3

Edifici con Grado d'intervento 4

Edifici con Grado d'intervento 5

Fronti da tutelare

Aree per Servizi di interesse pubblico interne al NAF esistenti

Aree per Servizi di interesse pubblico interne al NAF di progetto

P.A.3 Ambito assoggettato a P.A.3 di DdP

A Archi

B Balconi e ballatoi di pregio

C Cancellate in ferro battuto

D Dipinti, decorazioni murali

P Colonne, decorazioni lapidee

L Loggiati, androni, portici

M Mantovana

Piano di Governo del Territorio

PIANO DELLE REGOLE

GIUGNO 2014

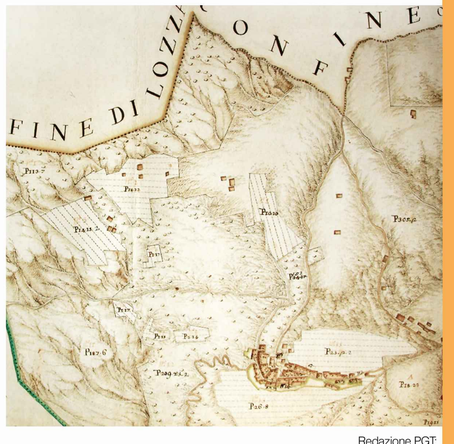

SINDACO
Ambrogio Rossi

Redazione PGT:
Arch. Cristina Carozzi
collaboratori:
Geom. Federico Dellea
Arch. Carmine Galasso

Responsabile settore Tecnico:
Arch. Giacomo Bignotti

Valutazione Ambientale Strategica:
Ing. Annalisa Geronimi

COMUNE DI CURIGLIA CON MONTEVIASCO
Provincia di Varese

1:500

Nuclei di Antica Formazione
Prescrizioone per gli interventi
Monteviasco

PdR4b