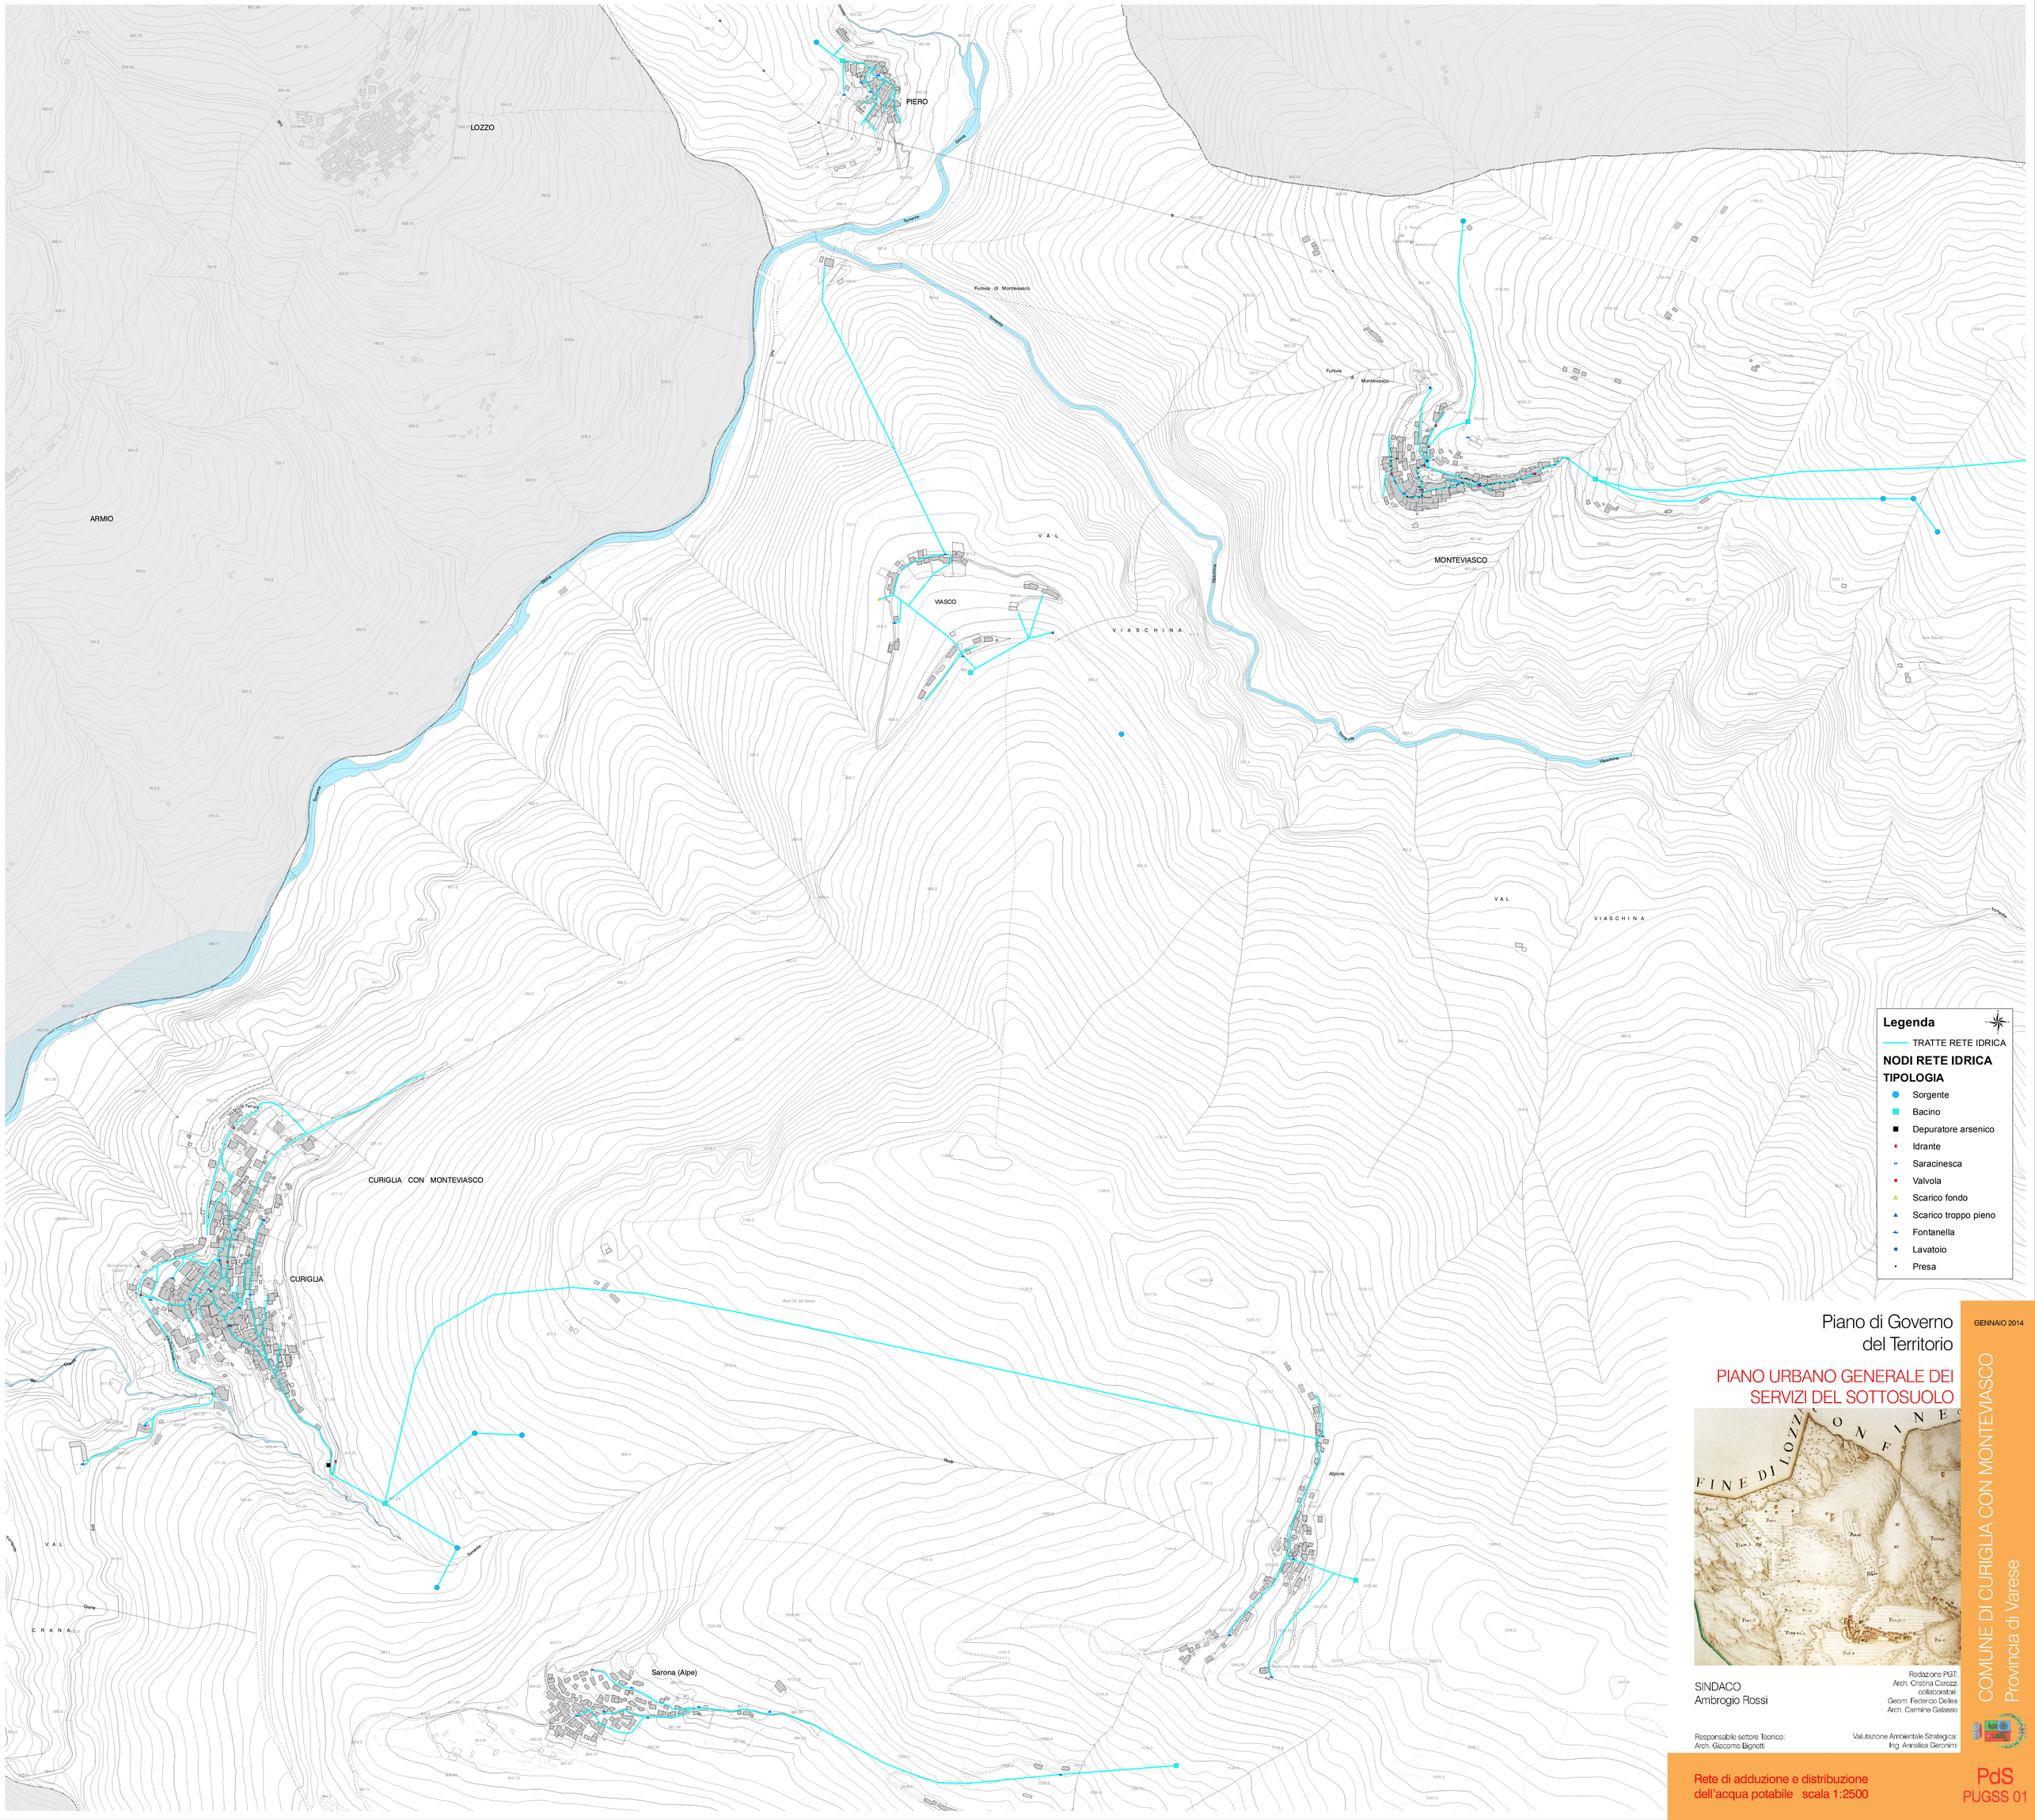

Piano di Governo
del Territorio

PIANO URBANO GENERALE DEI
SERVIZI DEL SOTTOSUOLO

SINDACO
Ambrogio Rossi

Redazione PGT:
Arch. Cristina Carozzi
collaboratori:
Geom. Federico Dellea
Arch. Carmine Galasso

Responsabile settore Tecnico:
Arch. Giacomo Bignotti

Valutazione Ambientale Strategica:
Ing. Annalisa Geronimi

GENNAIO 2014

COMUNE DI CURIGLIA CON MONTEVIASCO
Provincia di Varese

Rete di adduzione e distribuzione
dell'acqua potabile scala 1:2500

PdS
PUGSS 01