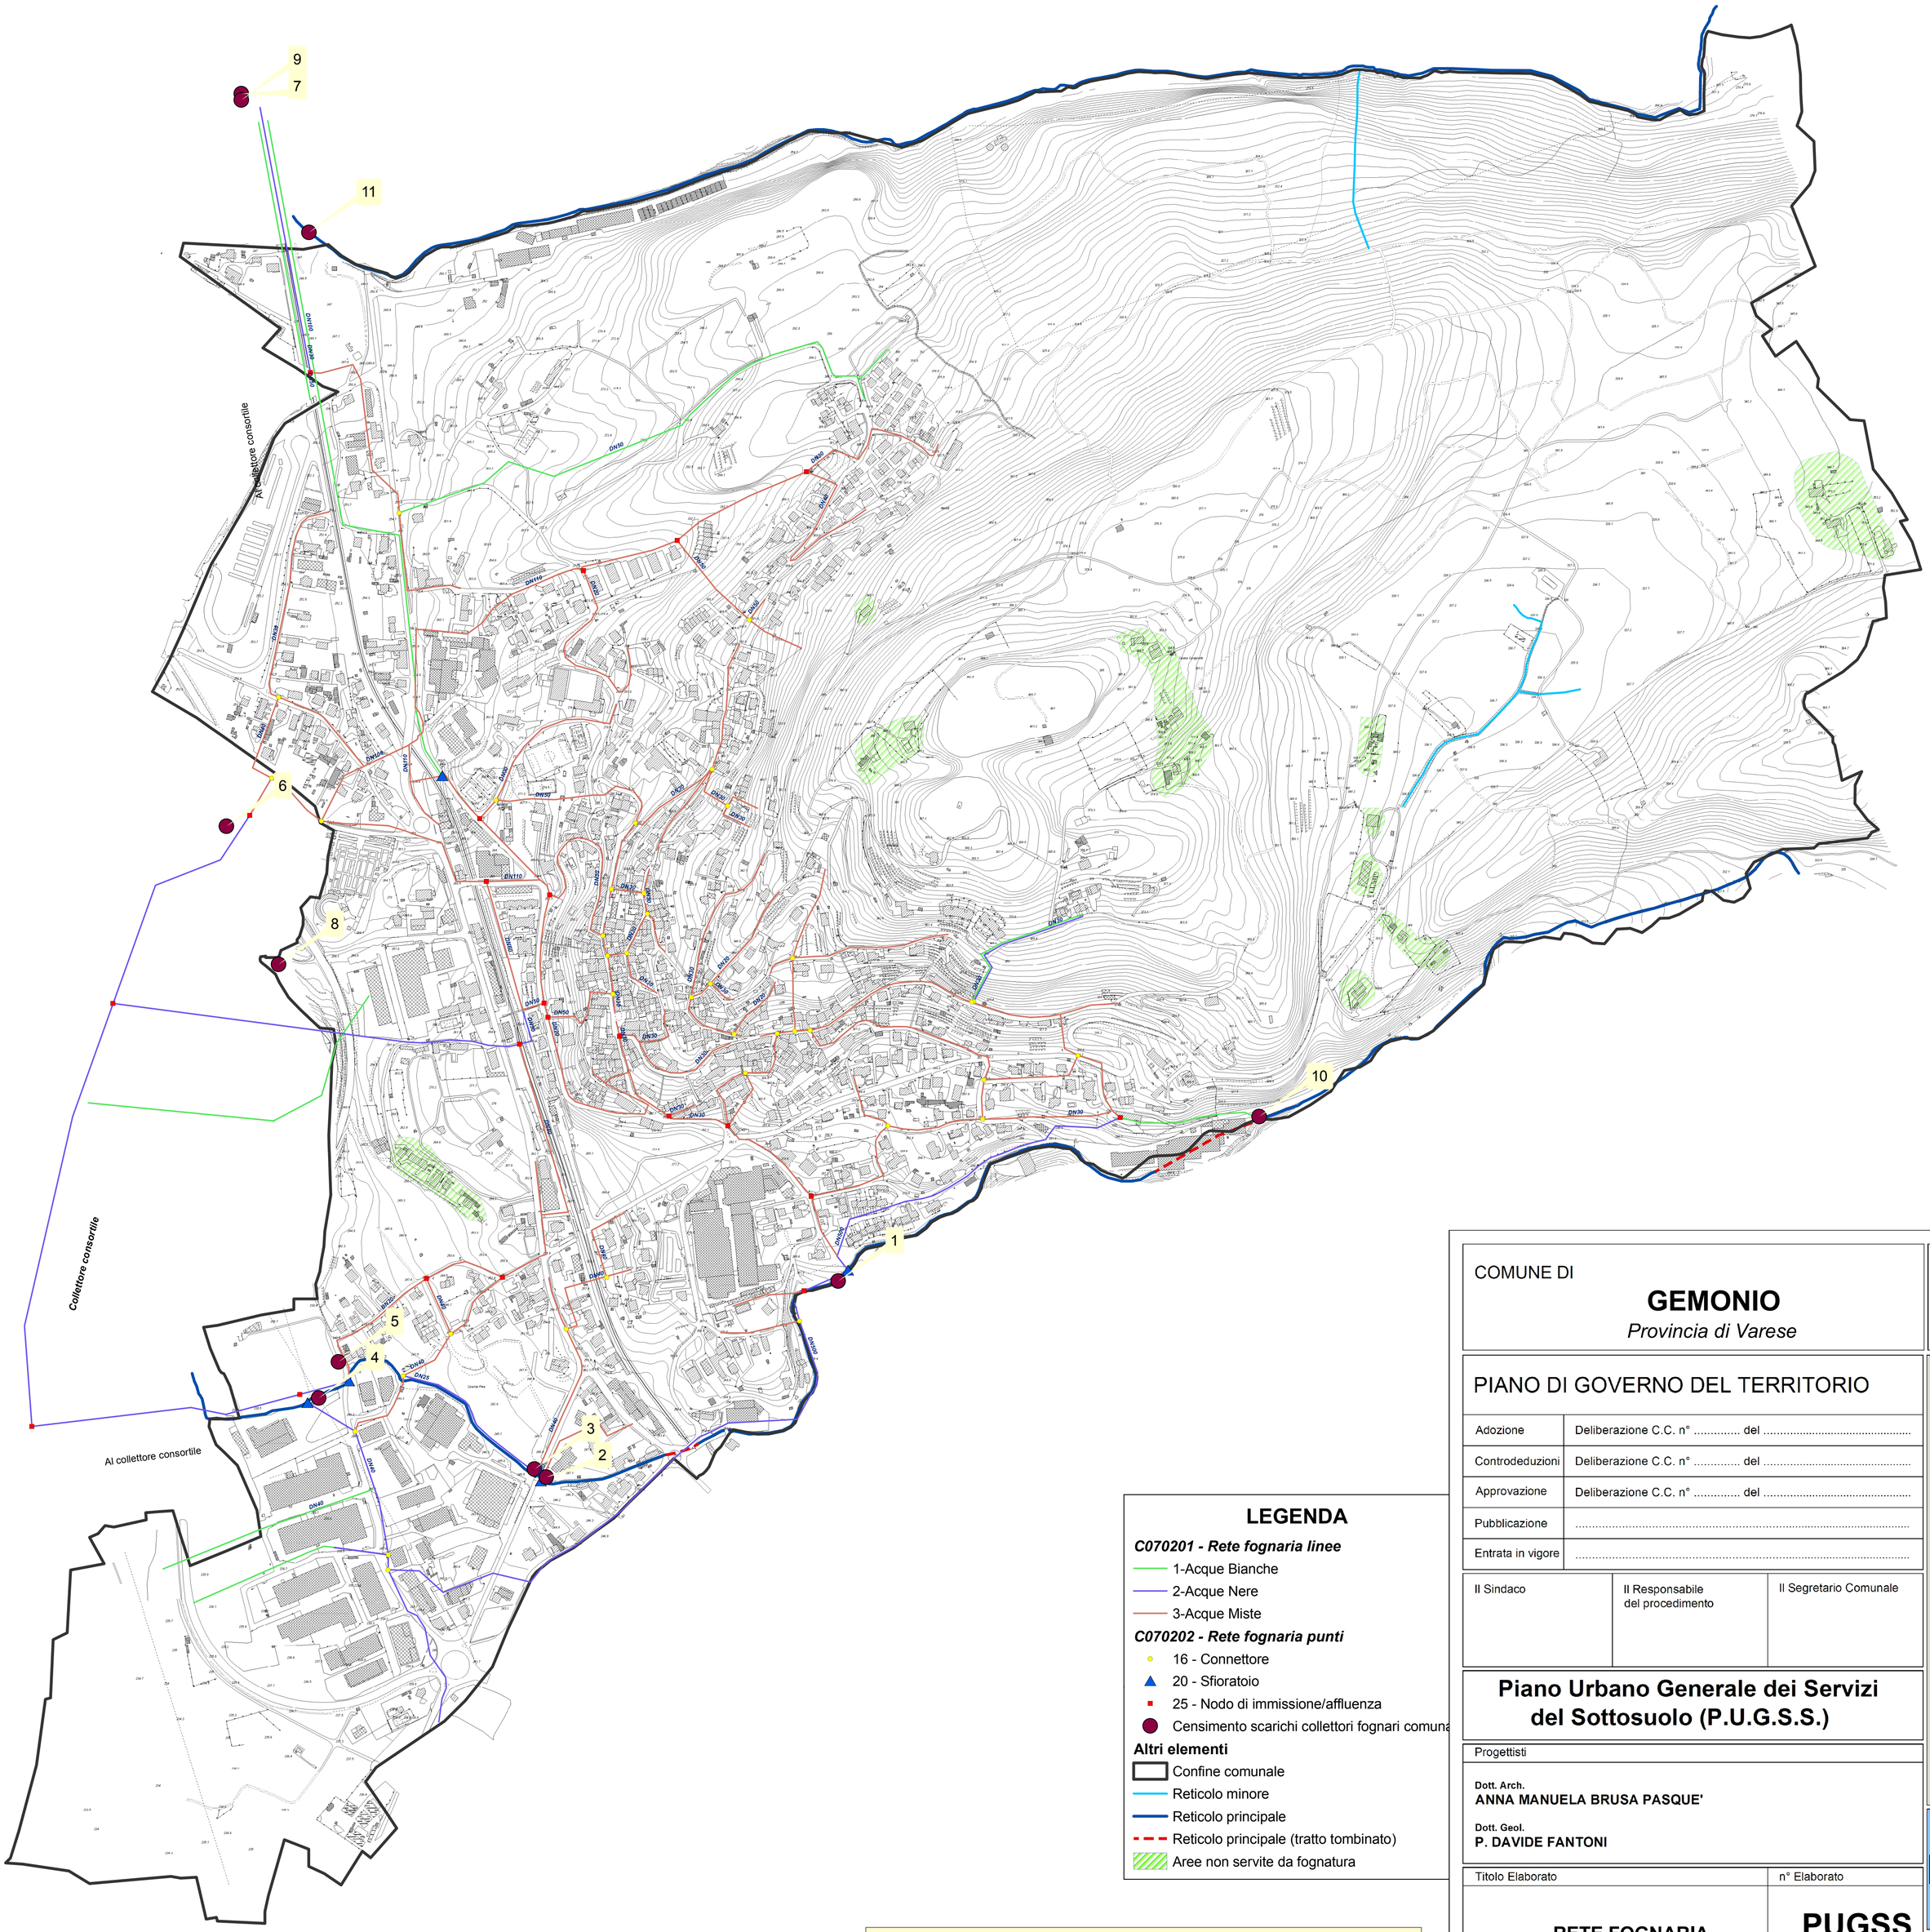

LEGENDA

C070201 - Rete fognaria linee

- 1-Acque Bianche
- 2-Acque Nere
- 3-Acque Miste

C070202 - Rete fognaria punti

- 16 - Connettore
- 20 - Sfioratoio
- 25 - Nodo di immissione/affluenza
- Censimento scarichi collettori fognari comuna

Altri elementi

- Confine comunale
- Reticolo minore
- Reticolo principale
- Reticolo principale (tratto tombinato)
- Aree non servite da fognatura

La presente cartografia illustra la rete acquedottistica comunale tematizzata secondo le tipologie di tratta e di punto in conformità con quanto stabilito nelle linee guida di cui al R.R. n.6 15/02/2010.

Cartografia di riferimento: Schema collettori fognari comunali (20/03/2006)

COMUNE DI

GEMONIO

Provincia di Varese

PIANO DI GOVERNO DEL TERRITORIO

Adozione	Deliberazione C.C. n° ..... del .....
Controdeduzioni	Deliberazione C.C. n° ..... del .....
Approvazione	Deliberazione C.C. n° ..... del .....
Pubblicazione	.....
Entrata in vigore	.....

Il Sindaco	Il Responsabile del procedimento	Il Segretario Comunale

Piano Urbano Generale dei Servizi del Sottosuolo (P.U.G.S.S.)

PIANO DEI SERVIZI

Progettisti

Dott. Arch.
ANNA MANUELA BRUSA PASQUE'

Dott. Geol.
P. DAVIDE FANTONI

DOTT. GEOL. P. DAVIDE FANTONI
DOTT. ING. MARCO TORNAGHI
DOTT. GEOL. ALESSANDRO UGGERI
Idrogea servizi S.r.l.
VIA LUNGOLAGO DI CALCINATE 88
21100 VARESE
TEL.0332 286650 - FAX 0332 234562
www.idrogea.com

studio brusa pasquè
ARCHITETTI
Anna Manuela Brusa Pasquè
Elena Brusa Pasquè
STUDIO TECNICO ASSOCIATO
Via Rainoldi 27 - 2110 Varese
Tel 0332239317 Fax 0332284350
info@brusapasque.it

Titolo Elaborato	n° Elaborato
RETE FOGNARIA (C070101, C070102)	**PUGSS All. 02**

Data	Aggiornamenti	Scala
MAGGIO 2013		**1: 4.000**