


SEZIONE I-I - STATO DI FATTO

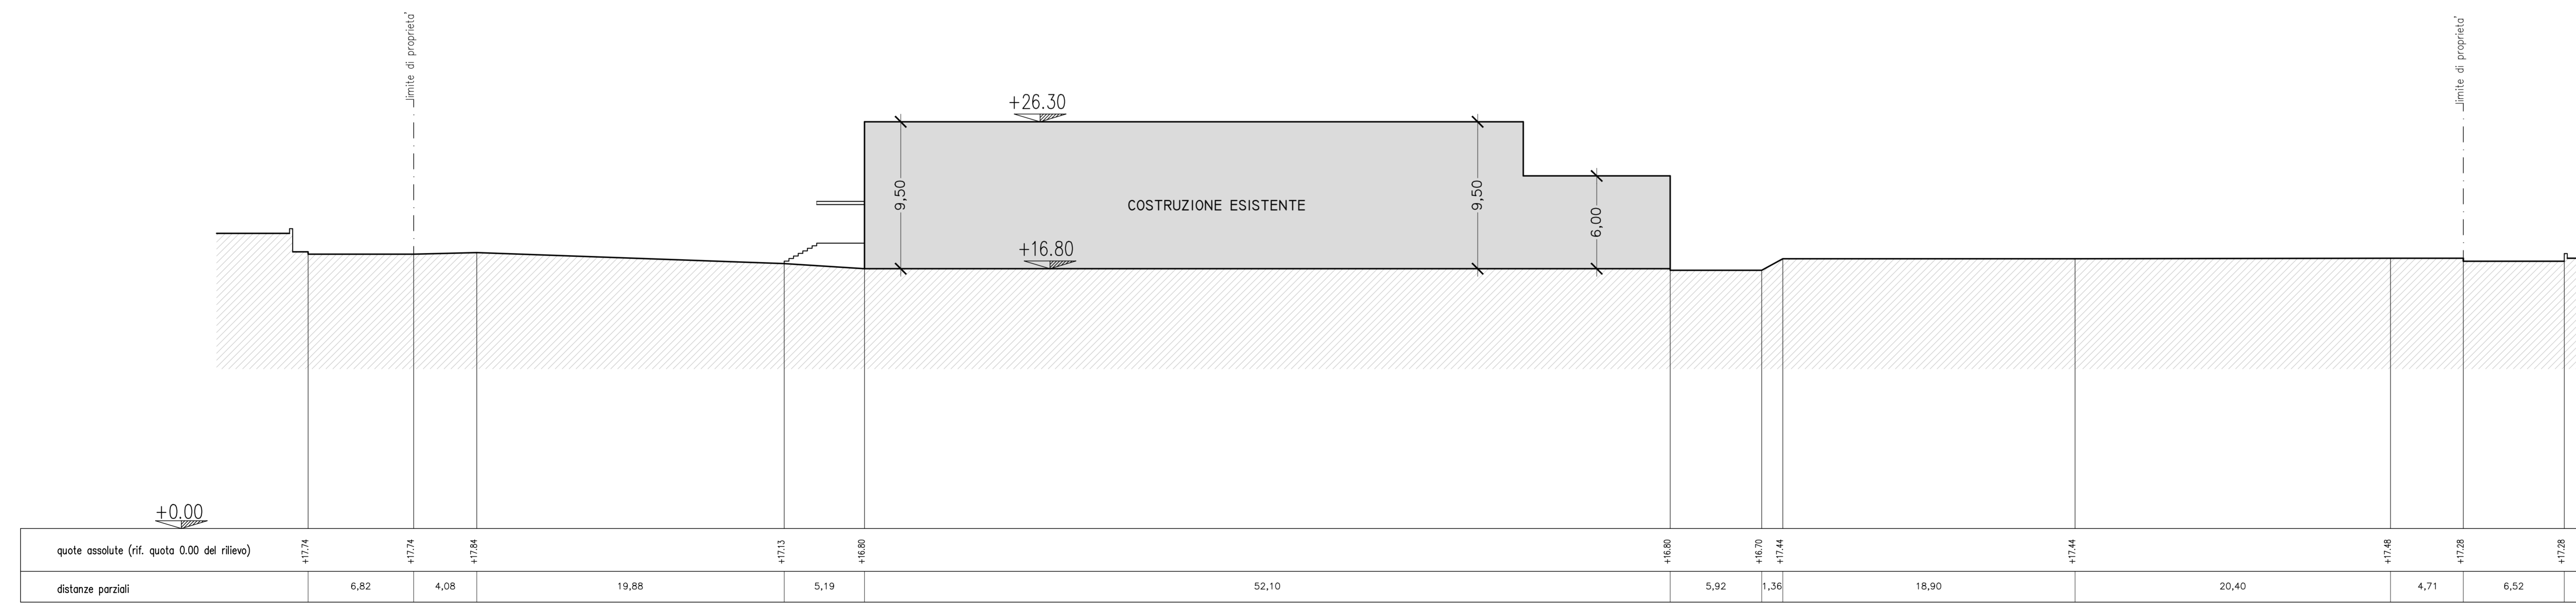

SEZIONE 2-2 - STATO DI FATTO

Architetto Giovanni Meneguzzi Viale dei Opresi 19 - 21019 SOMMA LOMBARDO (VA) TEL. 0331 - 26688		COMUNE DI GORNATE OLONA prov. di Varese			
Geometra Massimo Groppo Via Fiviano 12 - 21040 SOMBACIO (VA) EL. 341 - 031679 FAX. 031 - 98296 e-mail: massimo.groppo@univ.it		IMMOBILIARE S.A.R. S.r.l. via Senato n. 6 20121 - MILANO		CONTE DINO via dei Campi Aperti n. 20 21040 - GORNATE OLONA	
OGGETTO: PIANO ATTUATIVO PER L'AMPLIAMENTO DI EDIFICIO INDUSTRIALE ESISTENTE IN GORNATE OLONA VIA MANZONI n. 11		DATI CATASTALI: Comune di GORNATE OLONA sez. cens. GORNATE foglio di mappa n. 2 mappale n. 801,3467,2095		PROPRIETA':	
SEZIONI AMBIENTALI STATO DI FATTO		SCALA: 1:200		I PROGETTISTI:	
DATA: 26/03/2018		FILE:		TAVOLA n° 3	