

STUDIO TECNICO

Dott. Ing. Raffaele Bertona
Ruga del Porto Vecchio, 3 21018 Sesto Calende (VA)
Tel. fax. 0331 913108

Ordine degli Ingegneri della Provincia di Varese n. 1904

Committente: COMUNE DI MERCALLO (VA)

Committente: Via Ugo Bagaglio, 11

Committente: Viabilità, rallentatori, sensi di marcia


Committente: Situazione di progetto

Data: Marzo 2007

Scala: 1:1000

Il Committente:

PROPRIETÀ DEL DISEGNO RISERVATA. AI TERMINI DI LEGGE CON DIVIETO DI RIPRODURRE E TRAMETTERLO A TERZI SENZA AUTORIZZAZIONE

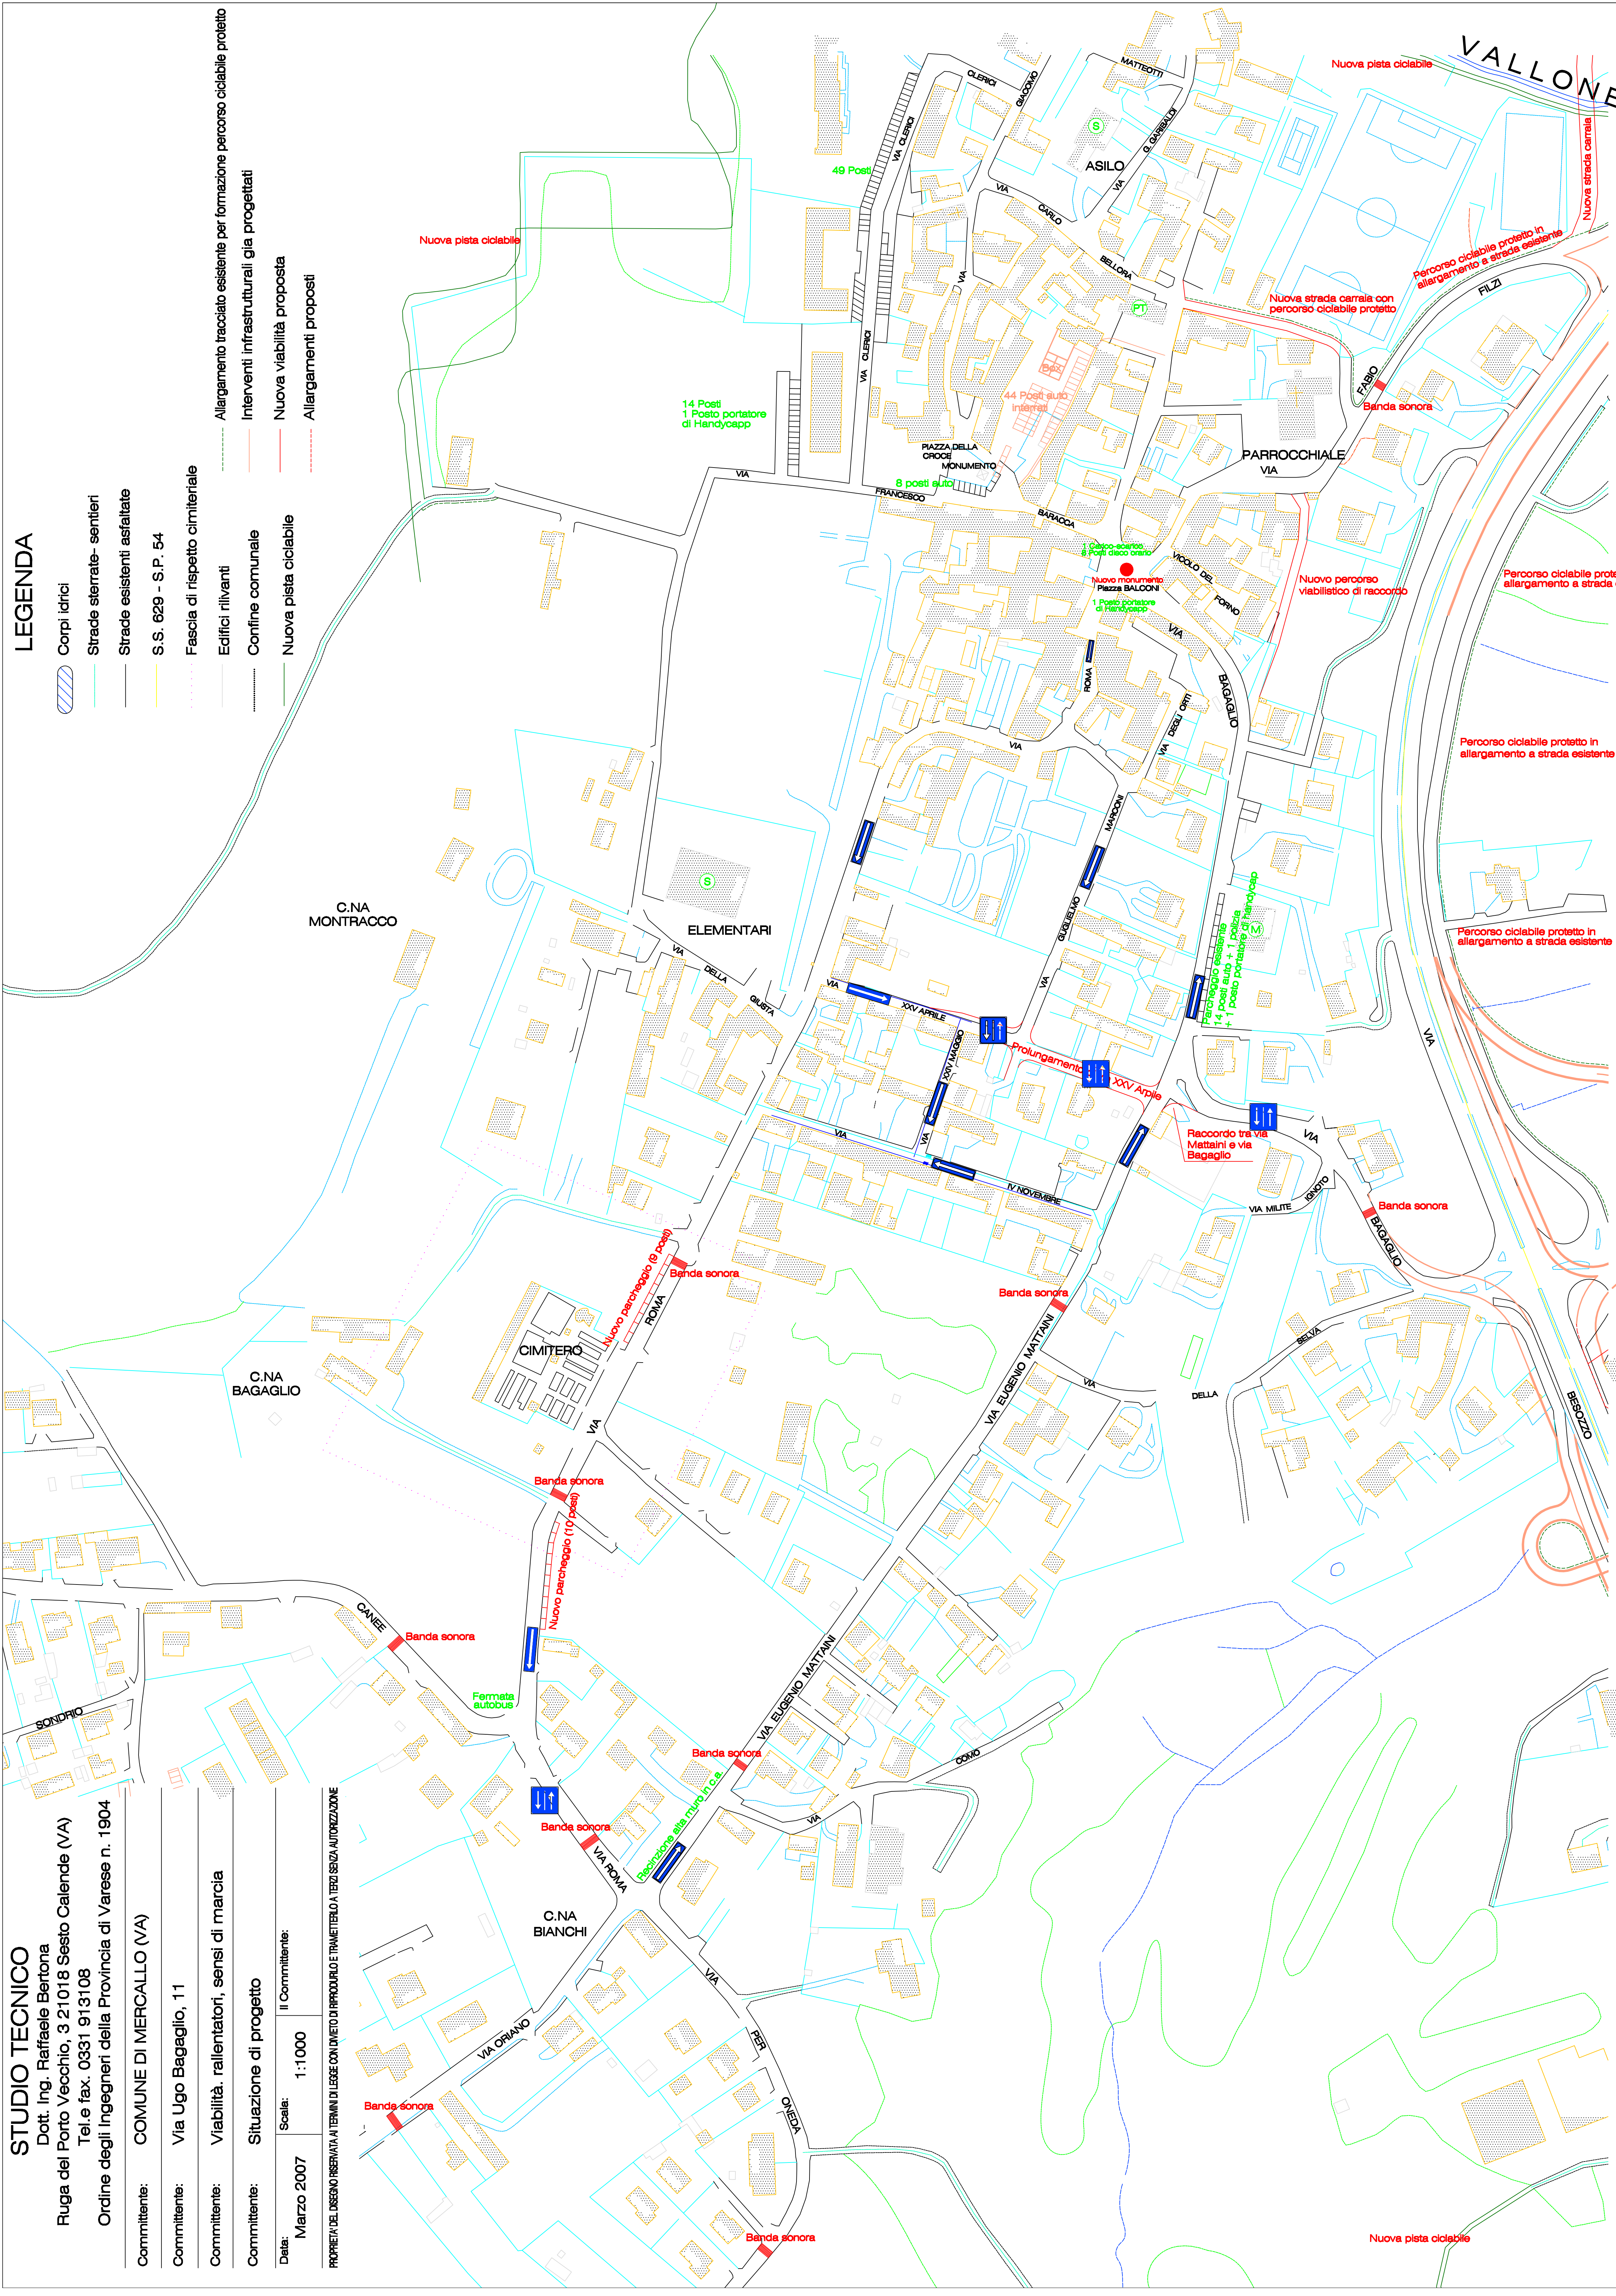

LEGENDA

- Corpi idrici
- Strade sterrate- sentieri
- Strade esistenti asfaltate
- S.S. 629 - S.P. 54
- Fascia di rispetto cimiteriale
- Edifici rilvanti
- Confine comunale
- Nuova pista ciclabile
- Alargamento tracciato esistente per formazione percorso ciclabile protetto
- Interventi infrastrutturali già progettati
- Nuova viabilità proposta
- Alargamenti proposti