## CARATTERISTICHE TERMICHE DELLA COPERTURA A SHED

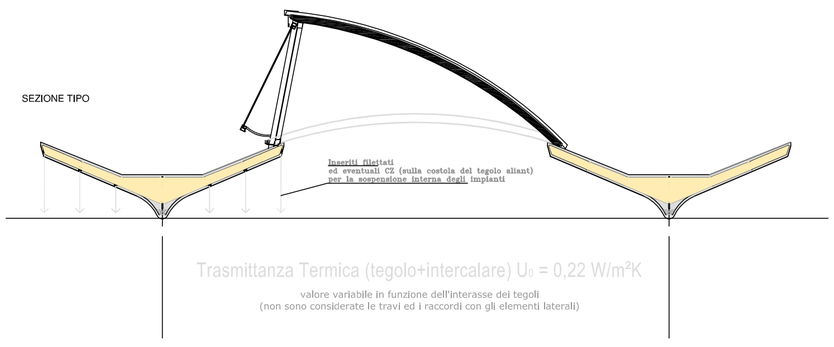


CARATTERISTICHE PRINCIPALI
DELLA COPERTURA:

Elementi monolitici "prefiniti", prodotti in fabbrica e solo assemblati in cantiere (velocità di montaggio)
Manto incombustibile "classe A1" tetto classificato B ROOF (secondo normativa UNI EN 13501-5)
Elevata resistenza meccanica (urti, punzonamento e grandine)
Copertura pedonabile
Traspirabilità (no condensa)
Predisposizione per fissaggio meccanico con brevetto Black Sun (no fori) per l'impianto fotovoltaico

## PANNELLO ANGOLARE A RACCORDO TONDO

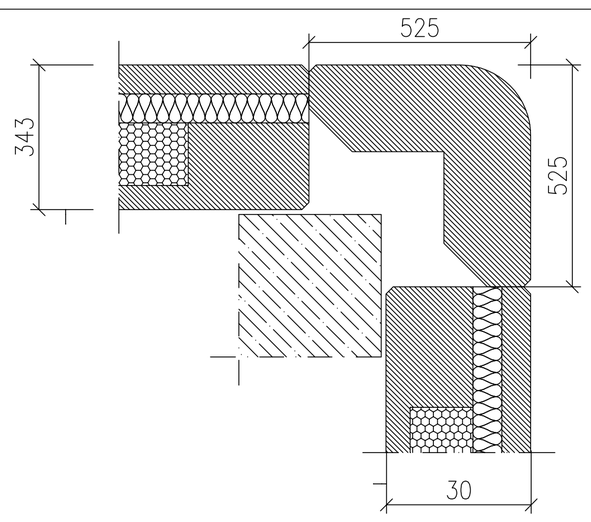


Scala 1:10

## PARTICOLARE FALSO GIUNTO

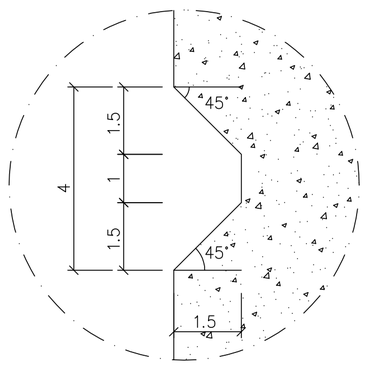


NB Dettaglio non in scala

## DETTAGLIO ANCORAGGIO PANNELLI AL PAVIMENTO

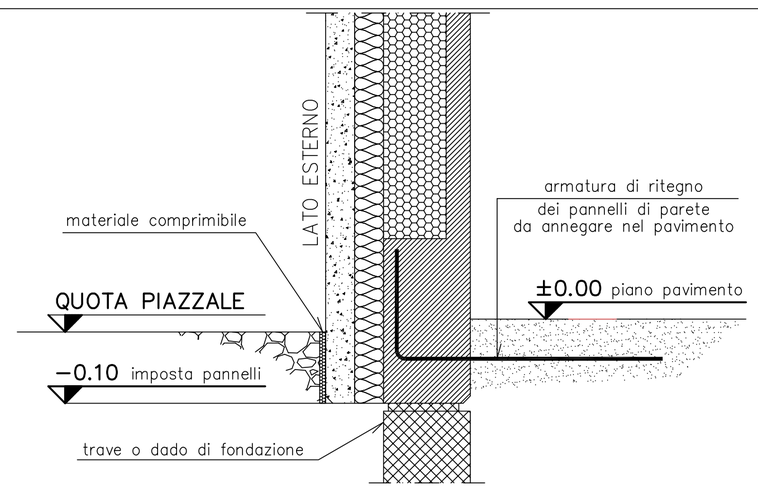


Scala 1:10

## PARTICOLARE DIMENSIONI APERTURE RICAVATE NELLE PARETI A TAGLIO TERMICO SPESSORE cm 30

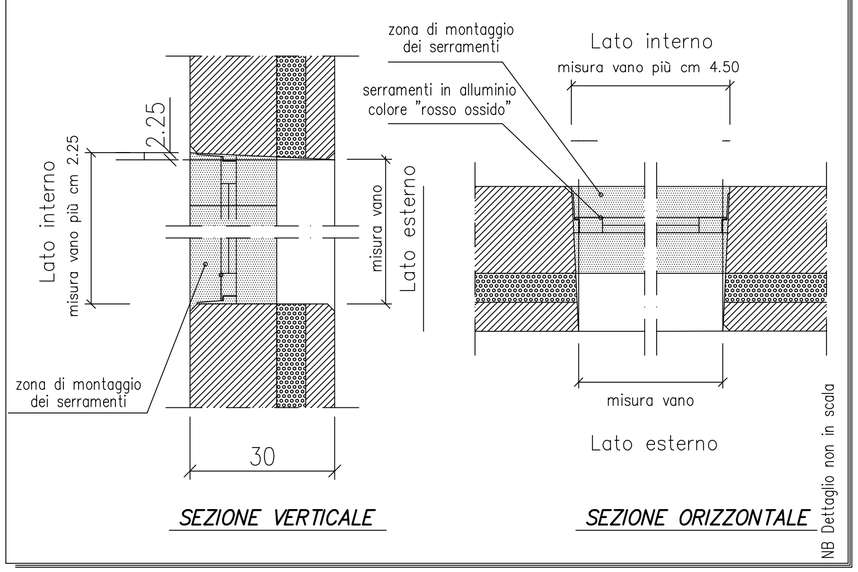


SEZIONE VERTICALE

SEZIONE ORIZZONTALE

NB Dettaglio non in scala

## CAPANNONE PRODUZIONE

Scala 1:1000

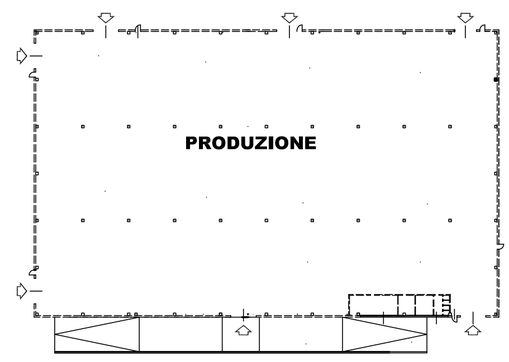


## PARTICOLARE PANNELLO IN CORRISPONDENZA DELLE APERTURE

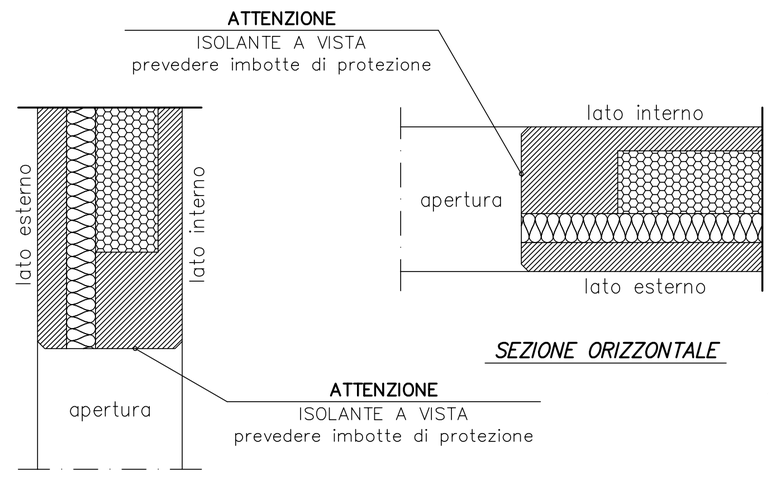


SEZIONE ORIZZONTALE

SEZIONE VERTICALE

Scala 1:10 (misure in cm)

| | | |
|---|---|---|
| Committente:<br>LV IMMOBILIARE SRL-VERGIATE (VA) | P 15/21 | data |
| Progetto: COMUNE DI MORNAGO (VA)<br>PROPOSTA DI VARIANTE SUAP A PGT<br>VIGENTE EX. ART. 8 DPR 16072010<br>PARTICOLARE COSTRUTTIVO | TAVOLA<br>16 | 23/11/2021 |
| STUDIO TECNICO ASSOCIATO Viale Ticino, 65 21026 Gavirate (VA)<br>PAPA - NEGLIA<br>Dott.Ing.Enrico Papa<br>Dott. Arch. Virginia Neglia<br>P.I. 02748570120 Tel.0332-743147 - fax 0332-735672 email: ingpapa@pec.it | Scala | Visto |