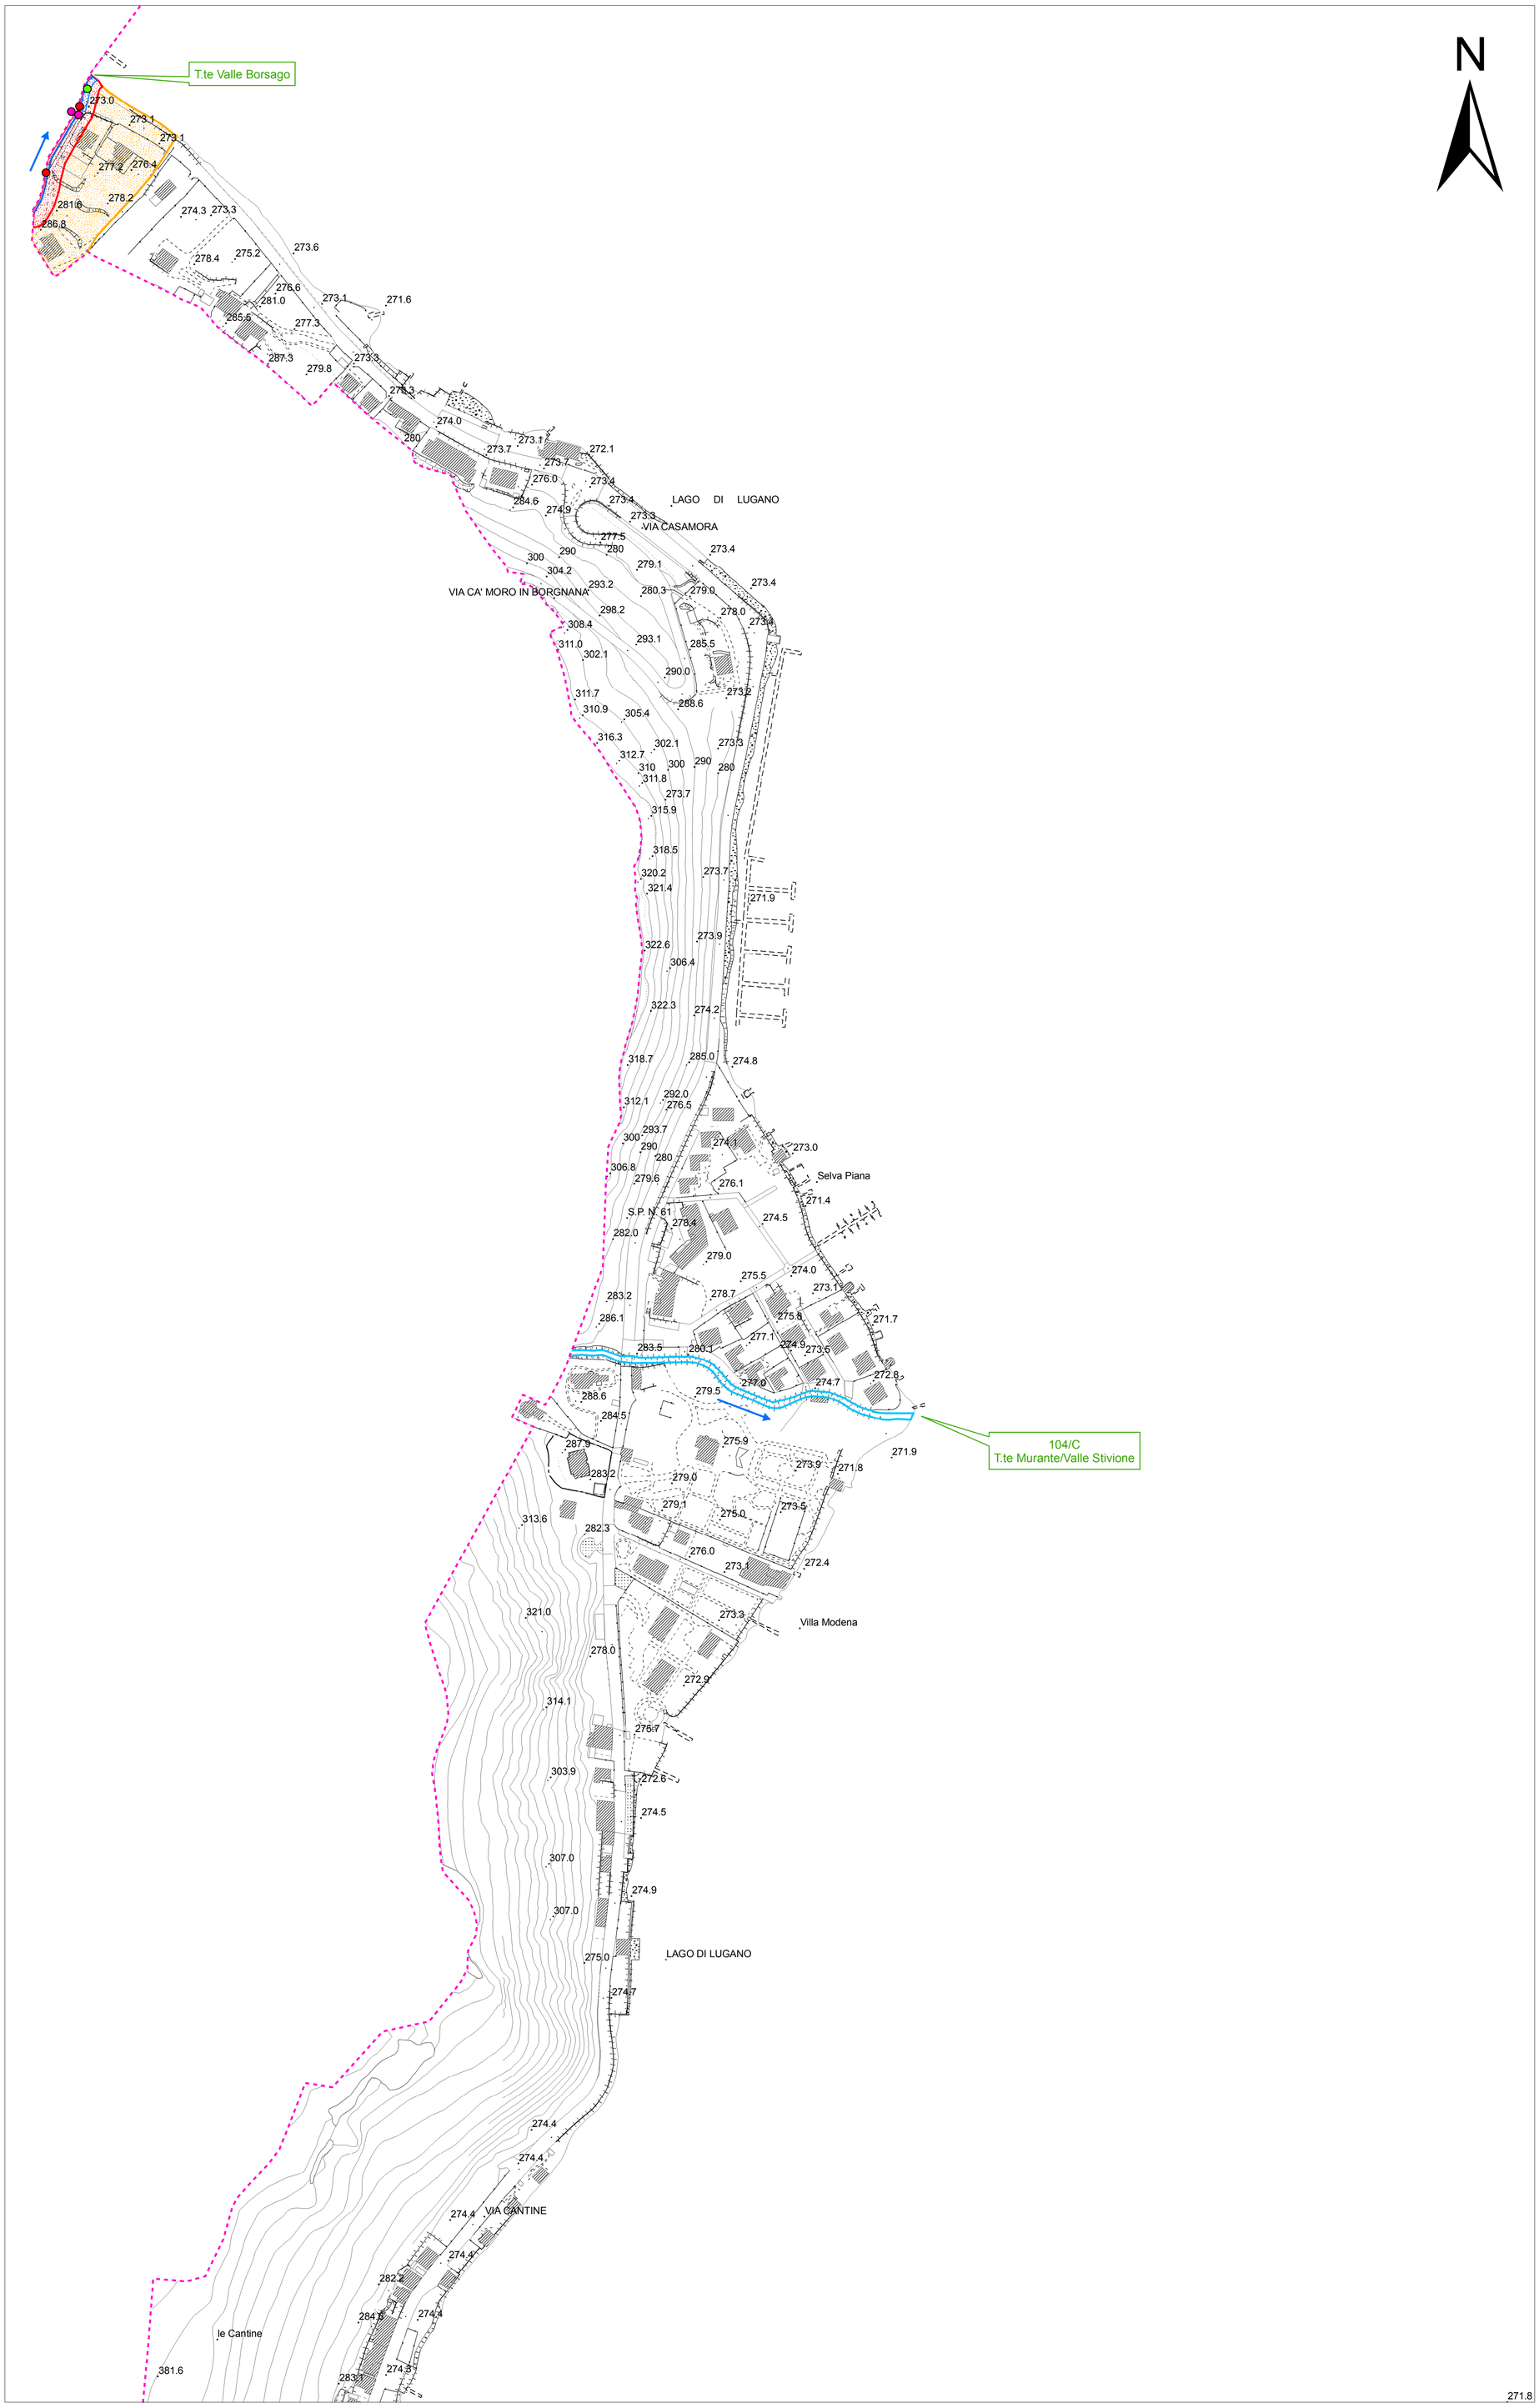

N

Legenda

- Confine Comunale
- Reticolo Idrico Principale
- Reticolo Idrico Principale tombinato
- Reticolo Idrico Minore
- Reticolo Idrico Minore tombinato
- Direzione di deflusso
- Fascia di rispetto di 10 m da sponda
- Fascia di rispetto ristretta a 4 m a seguito di verifica idraulica
- Fascia di rispetto di 10 m restringibile a 4 m previa realizzazione di opere di regimazione idraulica
- Fascia di rispetto di 10 m dei tratti tombinati restringibile a 4 m previa verifica idraulica
- Fascia di attenzione

Attraversamenti censiti

- Attraversamento aereo
- Attraversamento servizio sospeso
- Attraversamento stradale
- Sezione tombinata

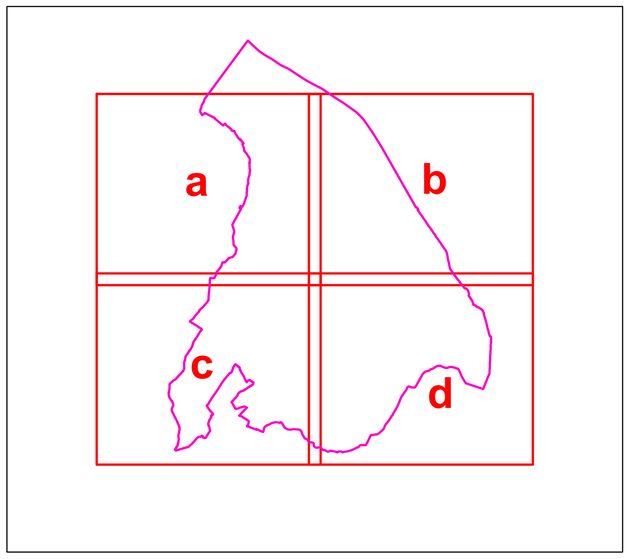

COMUNE DI PORTO CERESIO
(Provincia di Varese)

INDIVIDUAZIONE RETICOLO IDROGRAFICO MINORE E PRINCIPALE AGGIORNAMENTO 2013

rif. D.G.R. 7/7868 - 25 gennaio 2008 e s.m.i.
rif. parere STER Varese Prot. AE 12.2013.0001716 del 01.07.2013

ALLEGATO 2a

INDIVIDUAZIONE DEL RETICOLO IDRICO PRINCIPALE E MINORE E DELLE RELATIVE FASCE DI RISPETTO E DI ATTENZIONE

scala 1:2'000 **Marzo 2014**

Dott. Ing. Antonino Bai
Via IV Novembre 9 - Gavirate (VA)
Dott. Geol. Roberto Carimati e Dott. Geol. Giovanni Zaro
Via Dante Alighieri 27 - 21045 Gazzada Schianno (VA)
STUDIO TECNICO ASSOCIATO DI GEOLOGIA
STUDIO DI INGEGNERIA Ing. Antonino Bai