











	ILLUMINAZIONE PUBBLICA - contatore pubblico
	ILLUMINAZIONE PUBBLICA A CARICO COMUNALE. COLLEGATA A CONTATORE DI PROPRIETA' PUBBLICA.
	ILLUMINAZIONE PUBBLICA A CARICO COMUNALE. COLLEGATA A CONTATORE DI PROPRIETA' PUBBLICA.
	ILLUMINAZIONE PUBBLICA A CARICO COMUNALE. COLLEGATA A CONTATORE DI PROPRIETA' PUBBLICA.

	ILLUMINAZIONE PRIVATA - contatore Tigros
	ILLUMINAZIONE PRIVATA - A CARICO TIGROS. COLLEGATA A CONTATORE PRIVATO TIGROS
	ILLUMINAZIONE PRIVATA - A CARICO TIGROS. COLLEGATA A CONTATORE PRIVATO TIGROS

LEGENDA IMPIANTO DI ILLUMINAZIONE:	
	LINEA DI CONFINI PROPRIETA'
	POZZETTO PER PASSAGGIO TUBAZIONI
	TUBAZIONE IN PVC - PER ILLUMINAZIONE PARCHEGGIO
	RETE ENEL ESISTENTE
	RETE ENEL DI PROGETTO

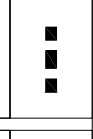

VIETATE LE RIPRODUZIONI E RISERVATI I DIRITTI D'AUTORE AI TERMINI DI LEGGE.

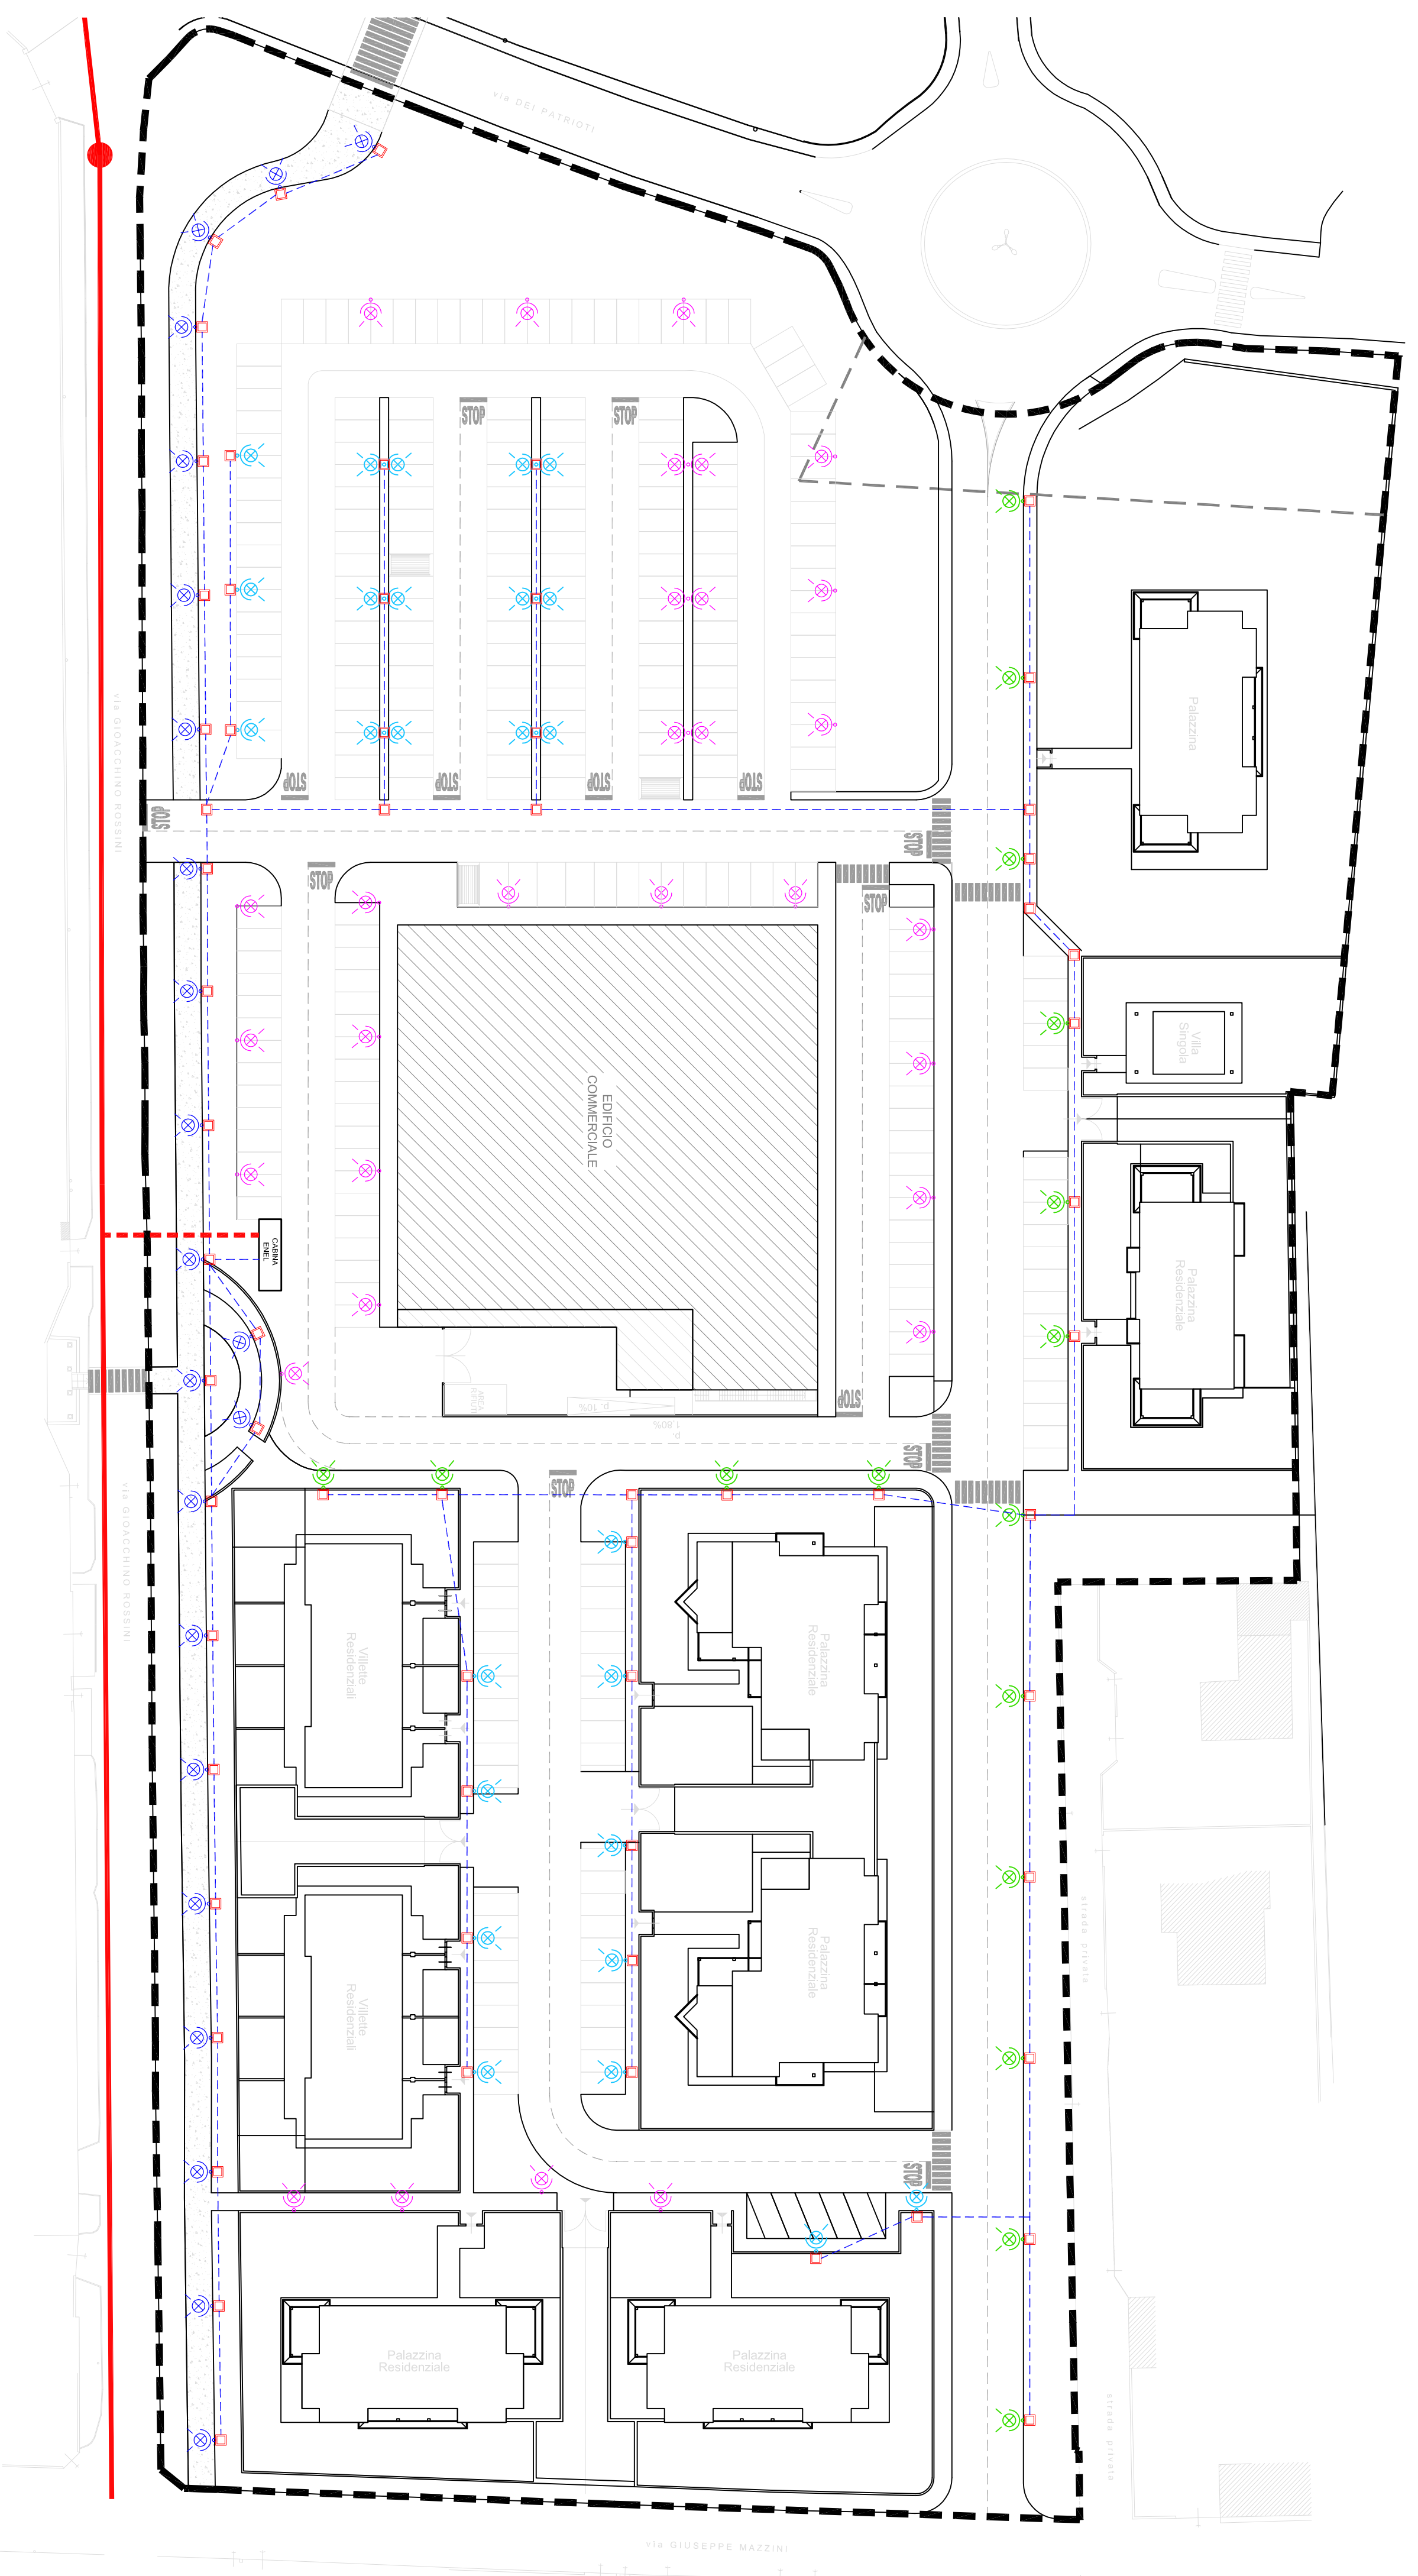COMUNE DI SOLBIATE OLONA

Provincia di Varese

oggetto

PROGRAMMA INTEGRATO DI INTERVENTO

AREA EX COMPARTO INDUSTRIALE S.I.R.

Via Mazzini, via Rossini, via Patroiti

proprietario
TIGROS S.P.A.
via del Lavoro, 45
21048 SOLBIATE ARNO (VA)
Tel. 0331/988111 Fax 0331/988048
P. IVA 12790620152 - C.F. 00753150127

progettista
Arch. LETIZIA MORETTI
via del Lavoro, 45
21048 SOLBIATE ARNO (VA)
Tel. 0331/988111 Fax 0331/988048

titolo OPERE DI URBANIZZAZIONE Schema di illuminazione pubblica e privata

Tav. 14a		REVISIONI	
n.	data	n.	modifiche
0			
scala	1:500	data	12/09/2017