



Schema rete fognaria comprensiva del tratto extracomparto su via per Olgiate
Scala 1:1'000

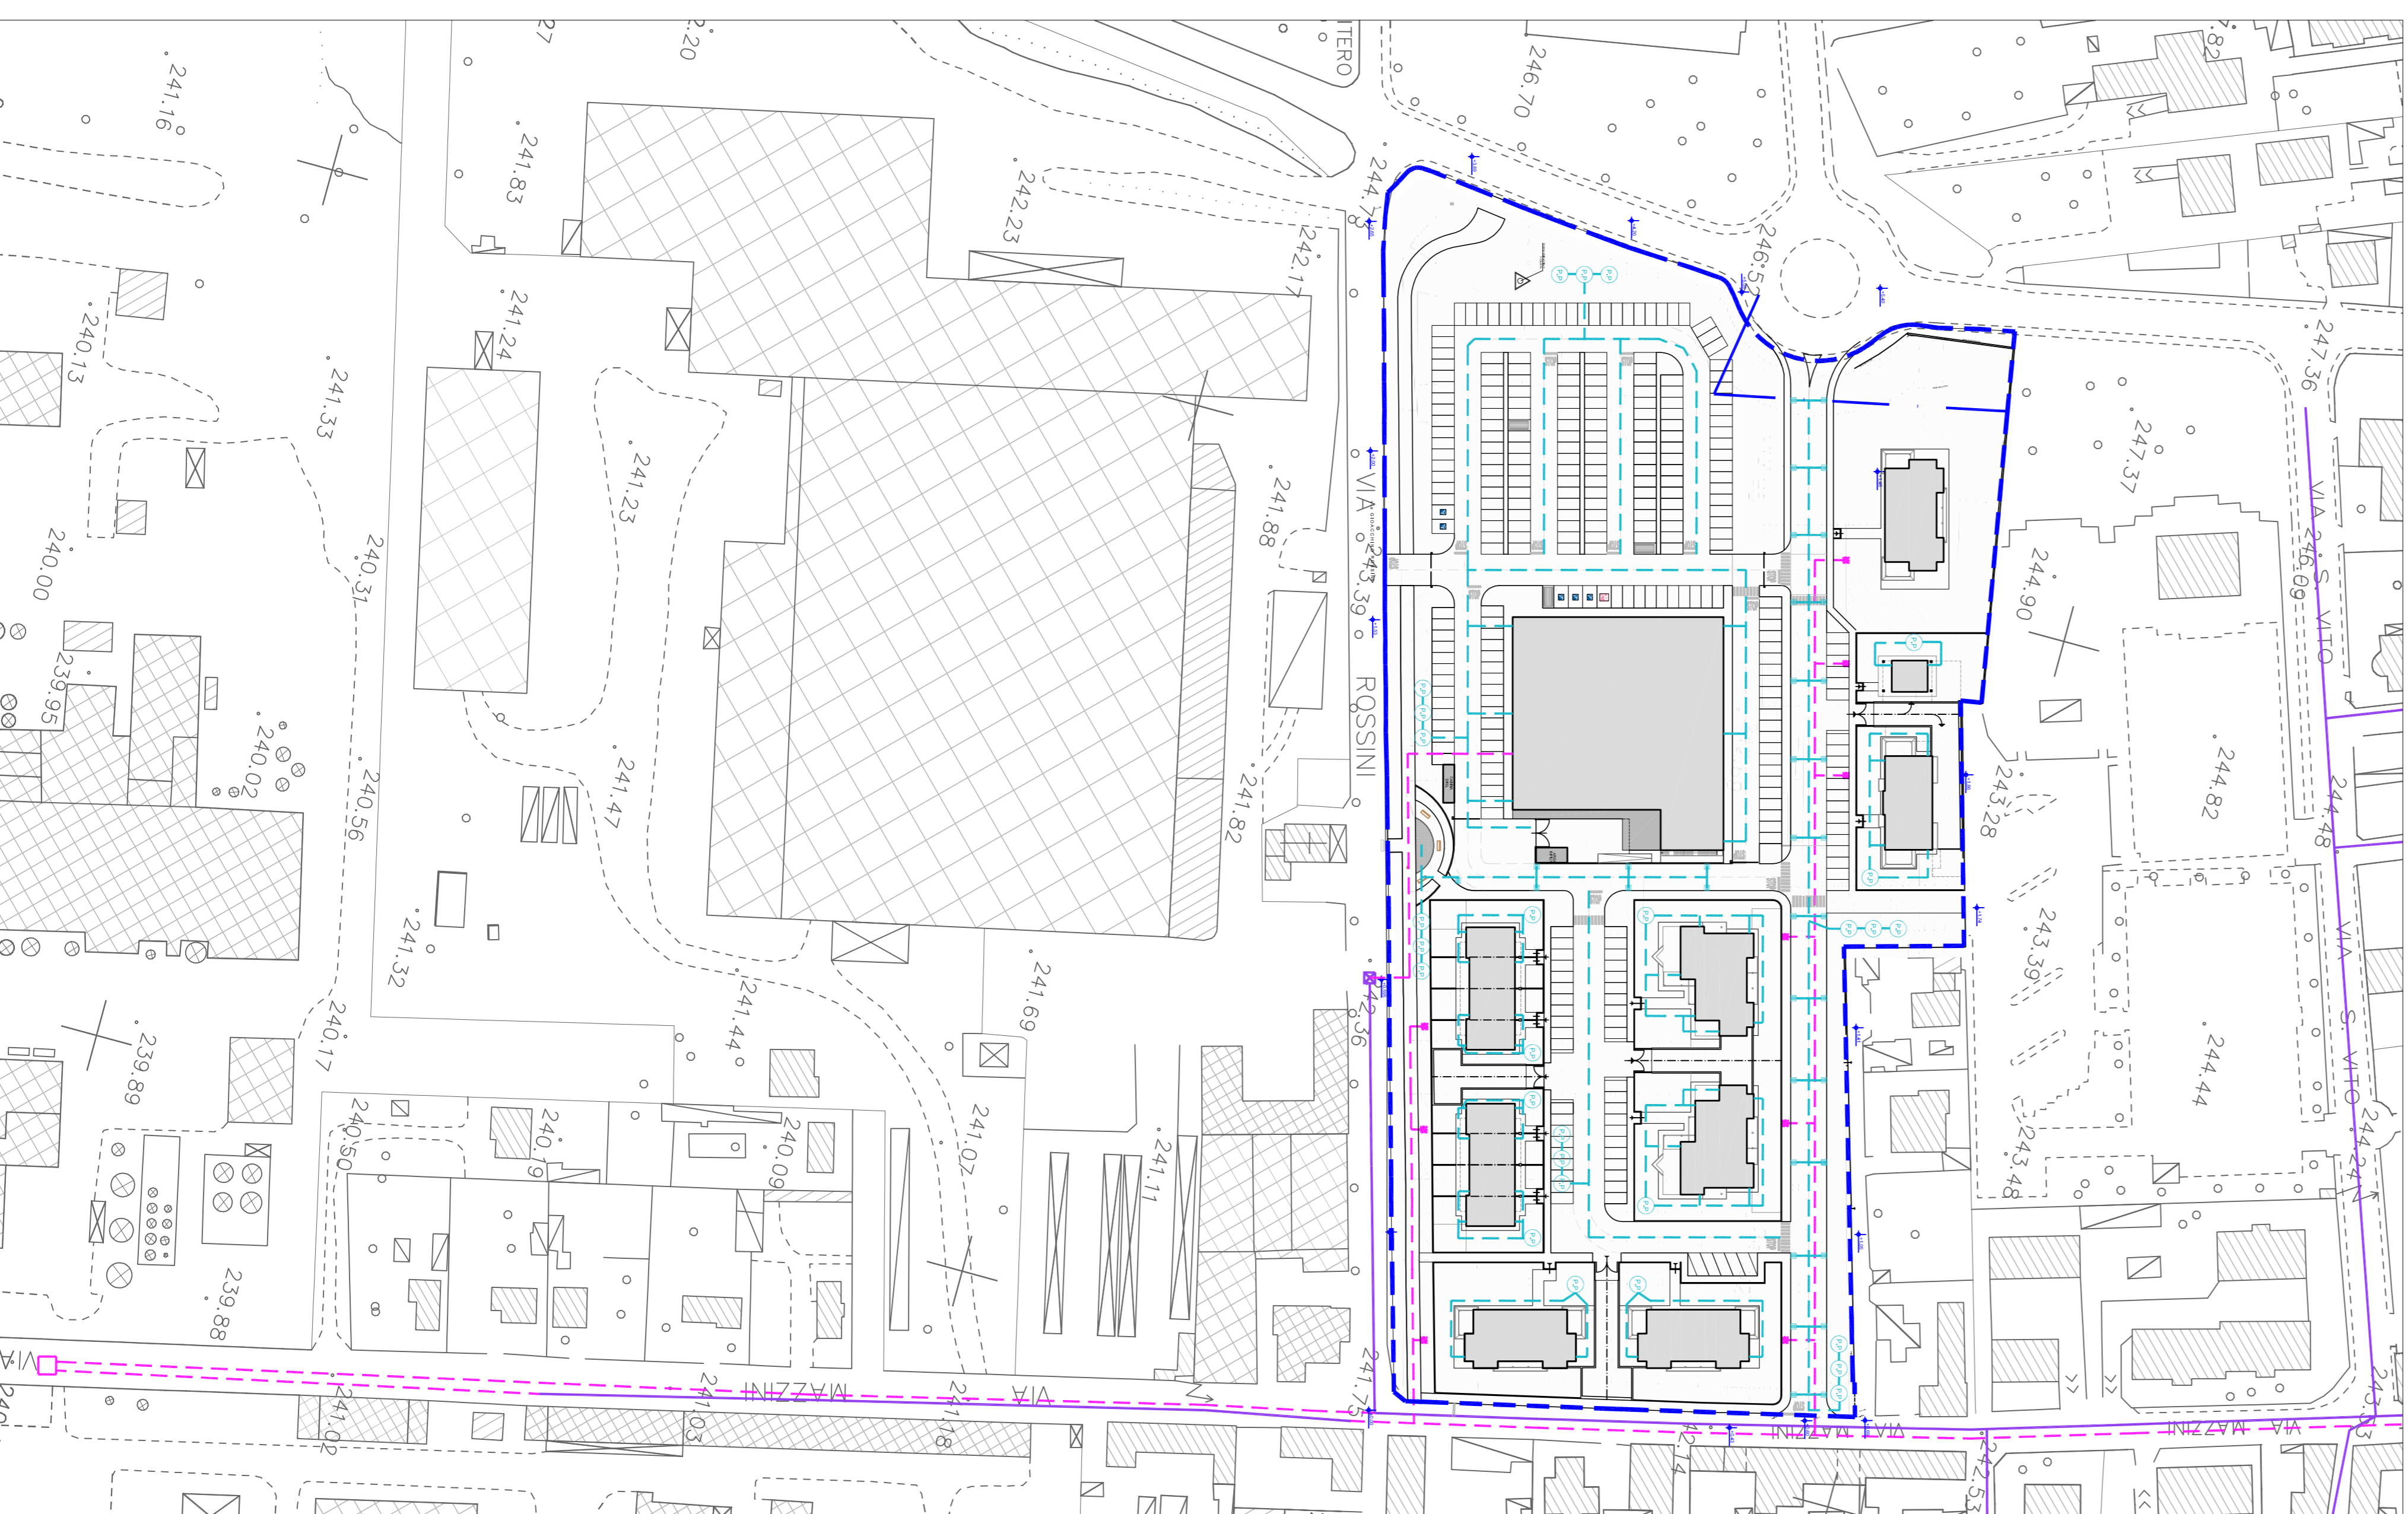

Schema rete fognaria
Scala 1:500

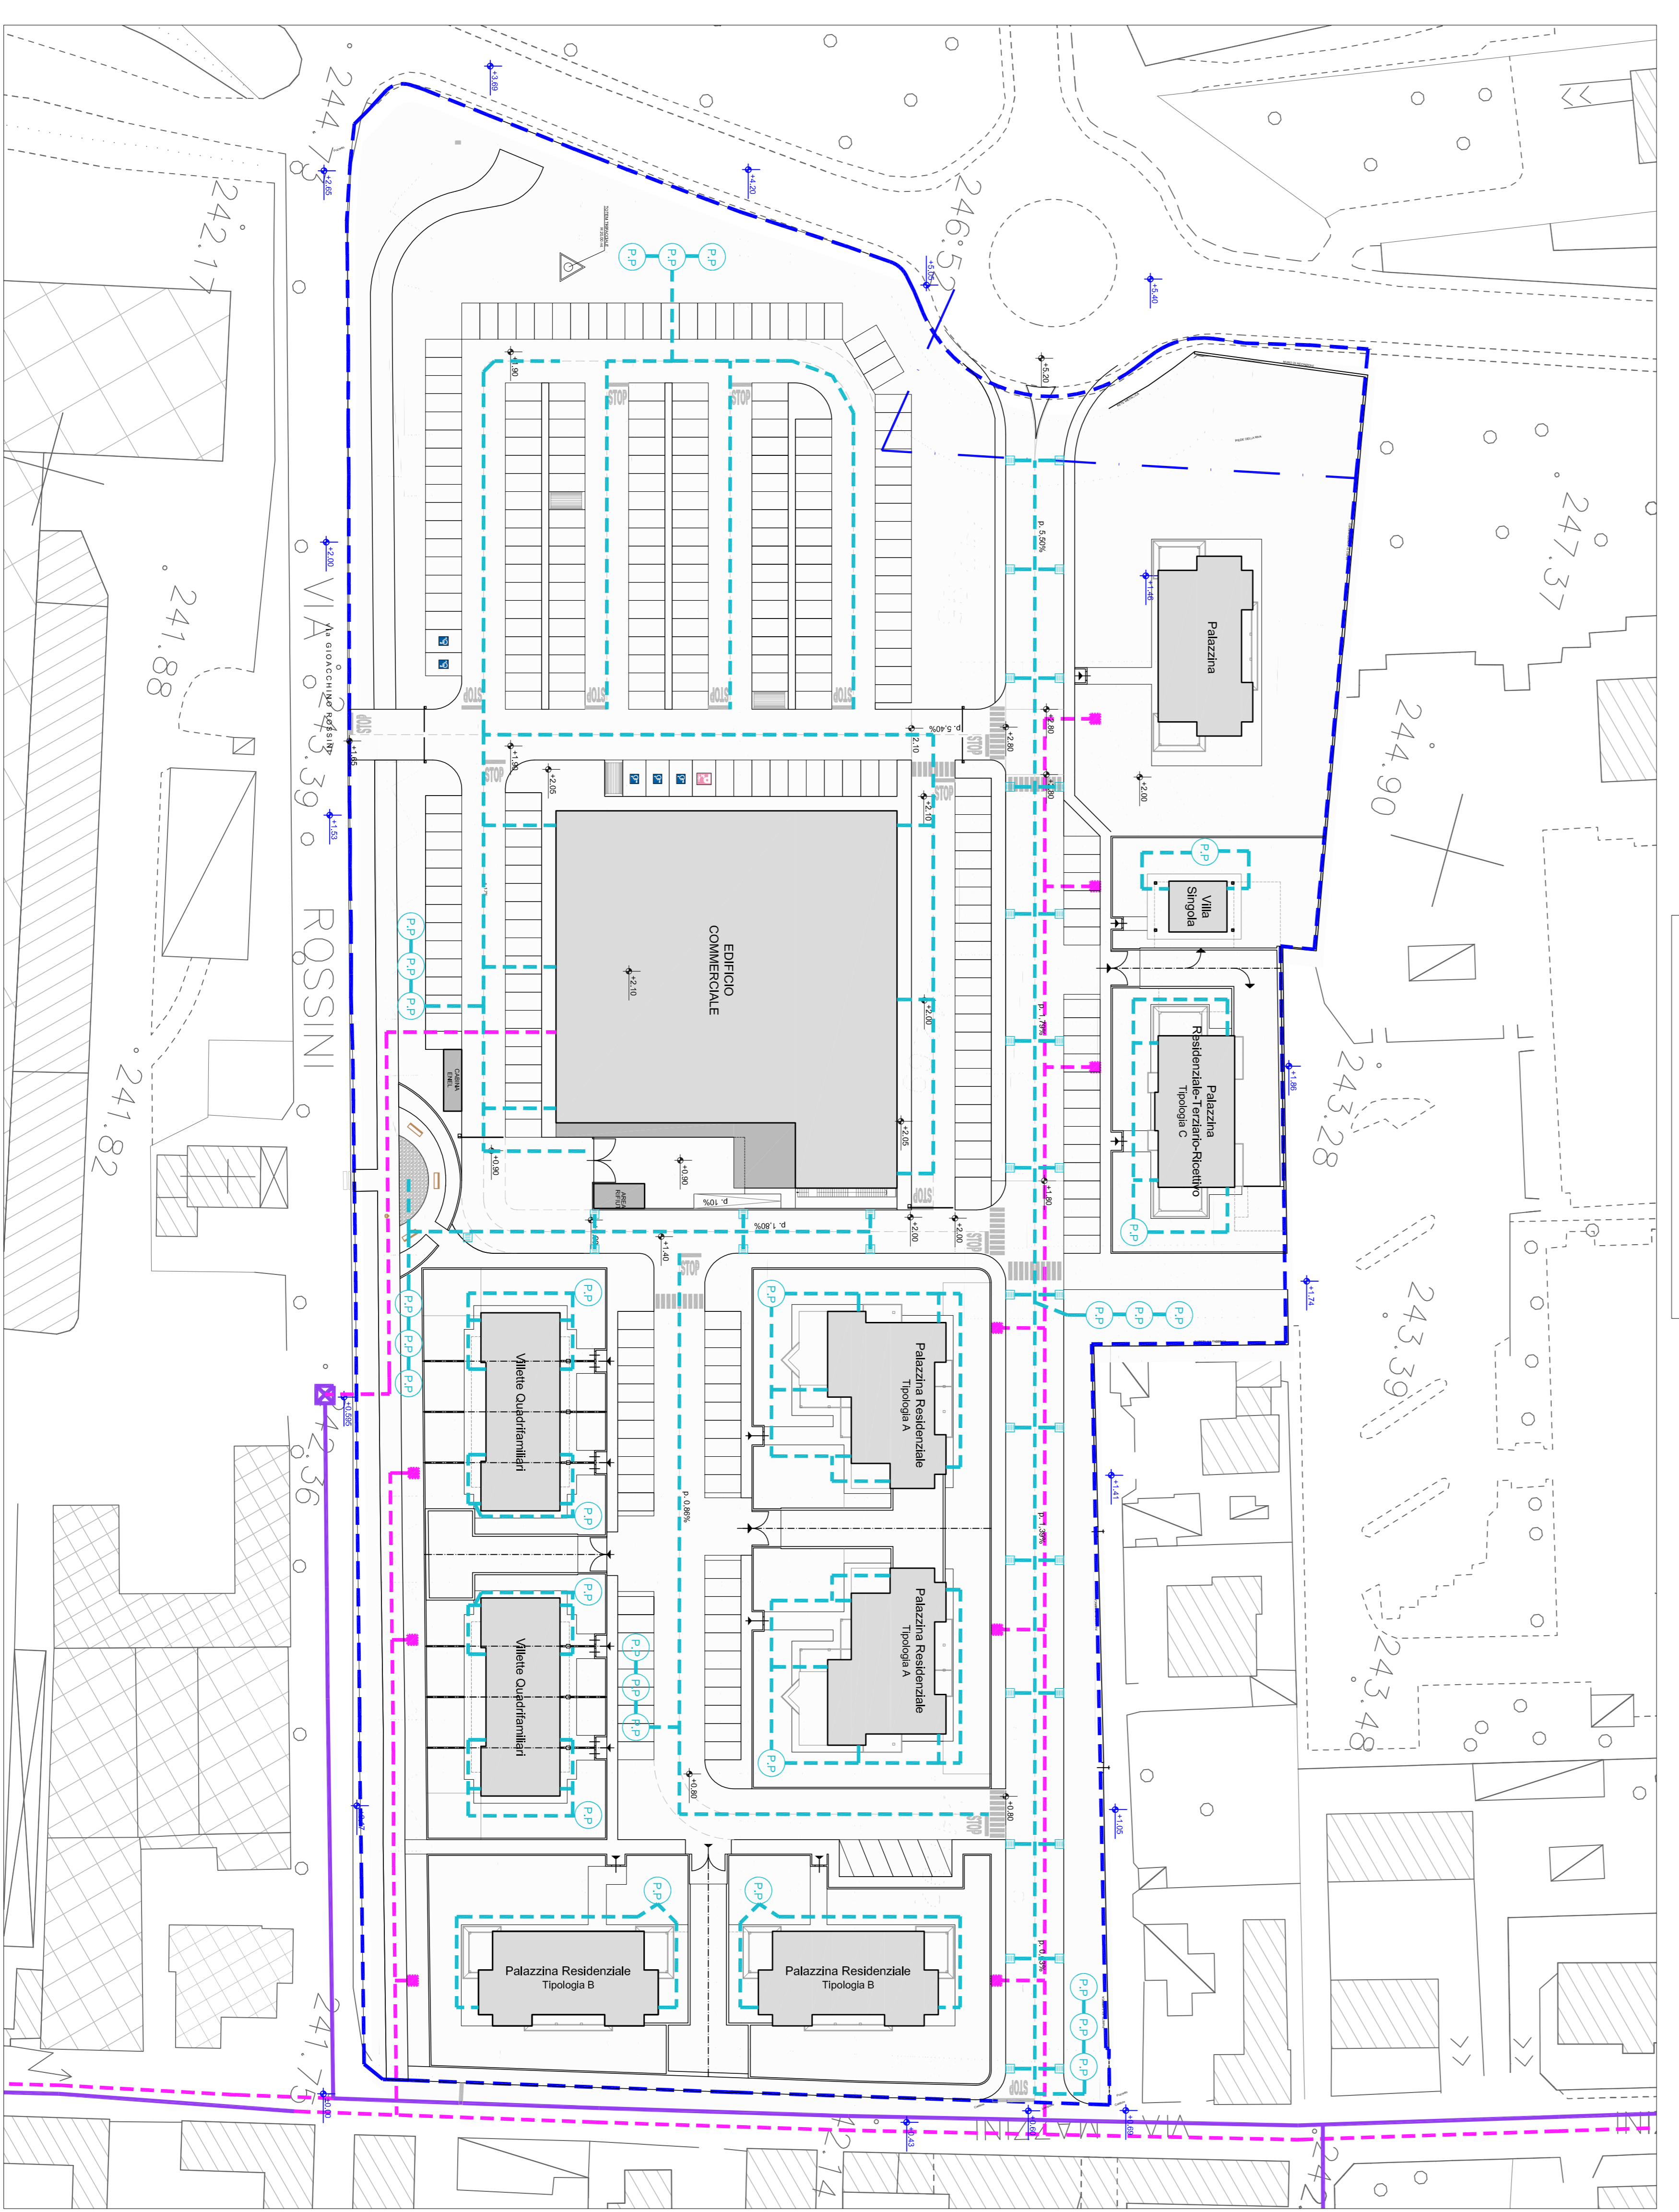

LEGENDA

- Perimetro lotto intervento
- Limite municipale di proprietà comunale
- Rete fognaria acque nere esistenti
- Rete fognaria acque nere in progetto
- Rete fognaria acque nere in progetto che si allaccia alla rete fognaria esistente
- Rete fognaria di raccolta e smaltimento acque meteoriche in progetto
- Pozzi pendenti
- Cellule

COMUNE DI SOLBIATE OLONA
Provincia di Varese

PROGRAMMA
INTEGRATO DI INTERVENTO

AREA EX COMPARTO INDUSTRIALE S.I.R.
Via Mazzini, via Rossini, via Parifoli

proprietario
TIGROS S.P.A.
Via del Lavoro, 45
21048 SOLBIATE ARNO (VA)
P. IVA 12796601152 - C.F. 07053190127

progettista
Agn. LETIZIA MORETTI
21048 SOLBIATE ARNO (VA)
Tel. 0331/986111 Fax 0331/986048

OPERE DI URBANIZZAZIONE
IN PROGETTO
Schema Fognatura

TA.V. 16		REVISIONI	
0	0	n.	data
0	0		modifiche
Scala 1:1'000 - 1:500		data 12/09/2017	