




PIANO INTERRATO
SIP = 235,36 m²

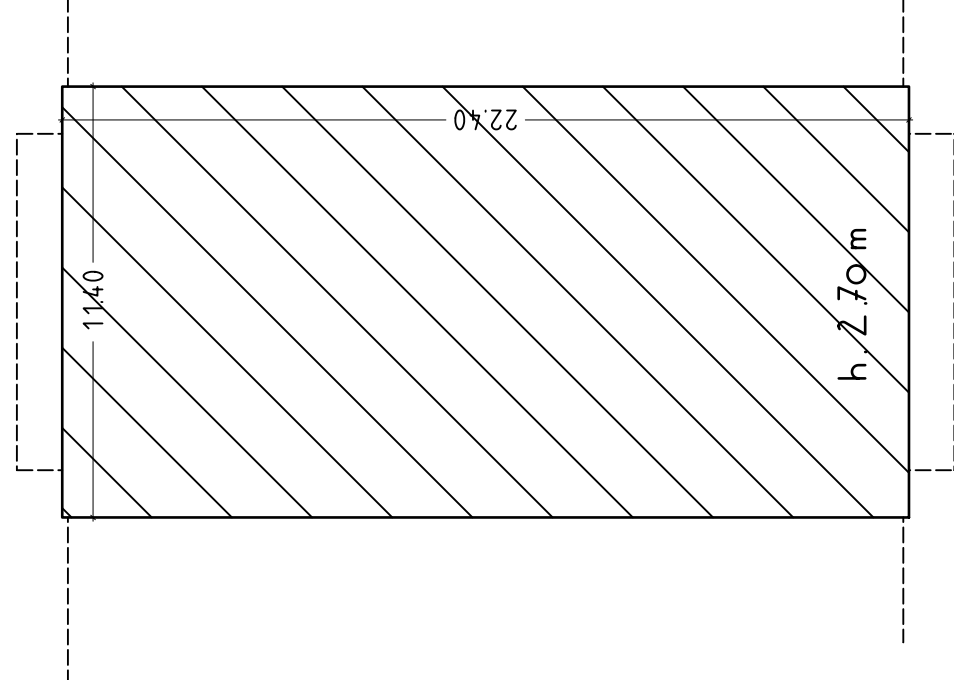


PIANO SEMINTERRATO
SIP = 65,30 m²

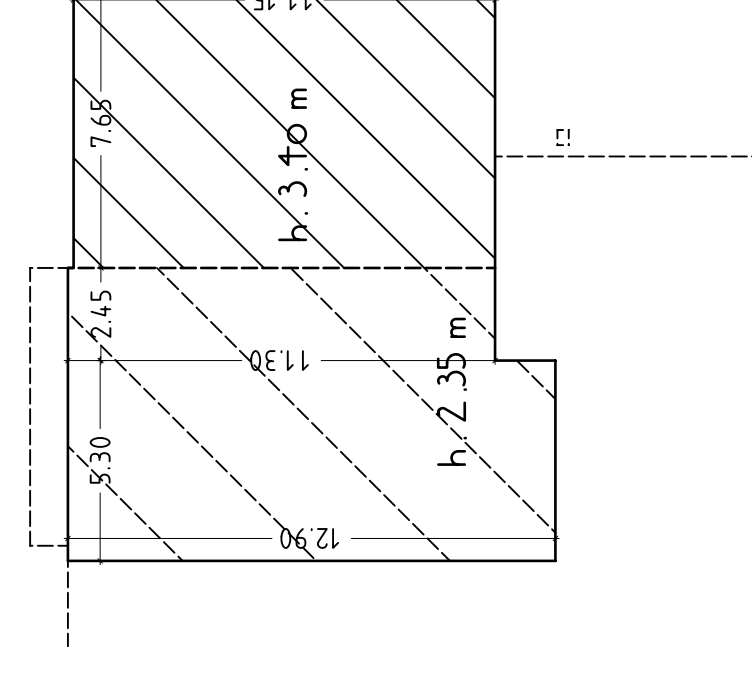



PIANO SEMINTERRATO
SIP = 66,88 m²

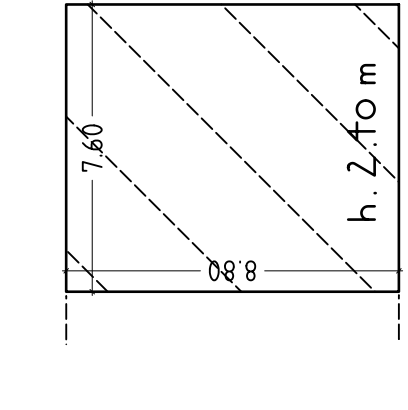


PIANO PRIMO

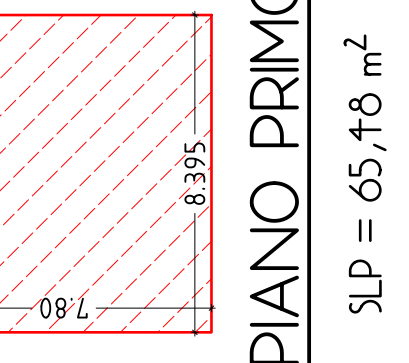

PIANO PRIMO
SIP = 249,03 m²

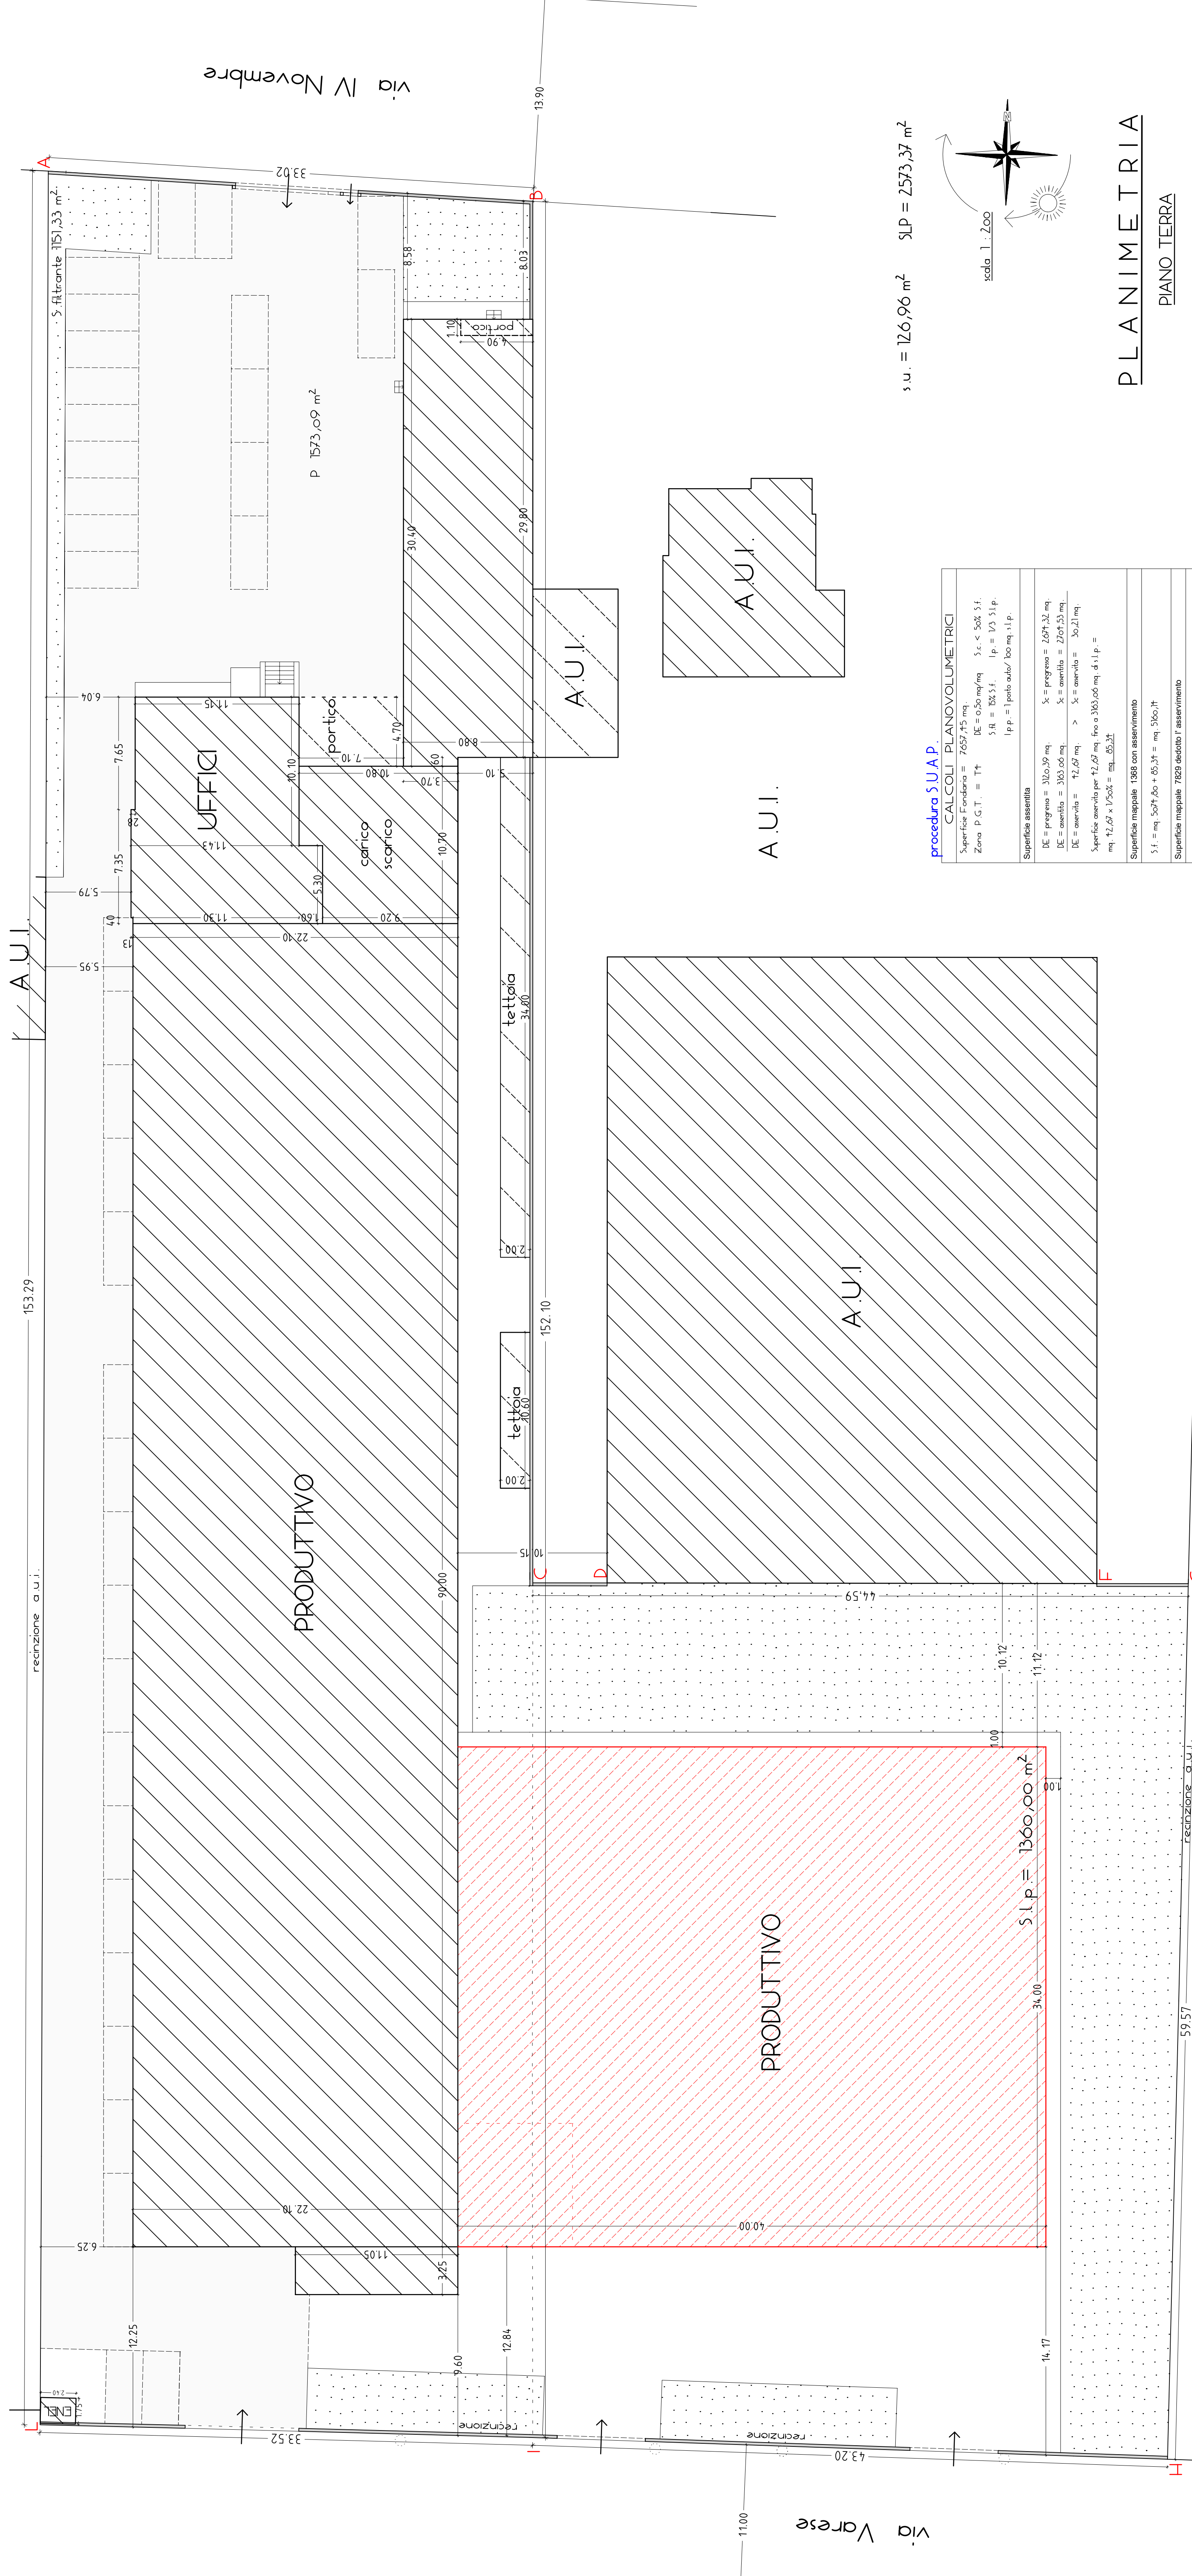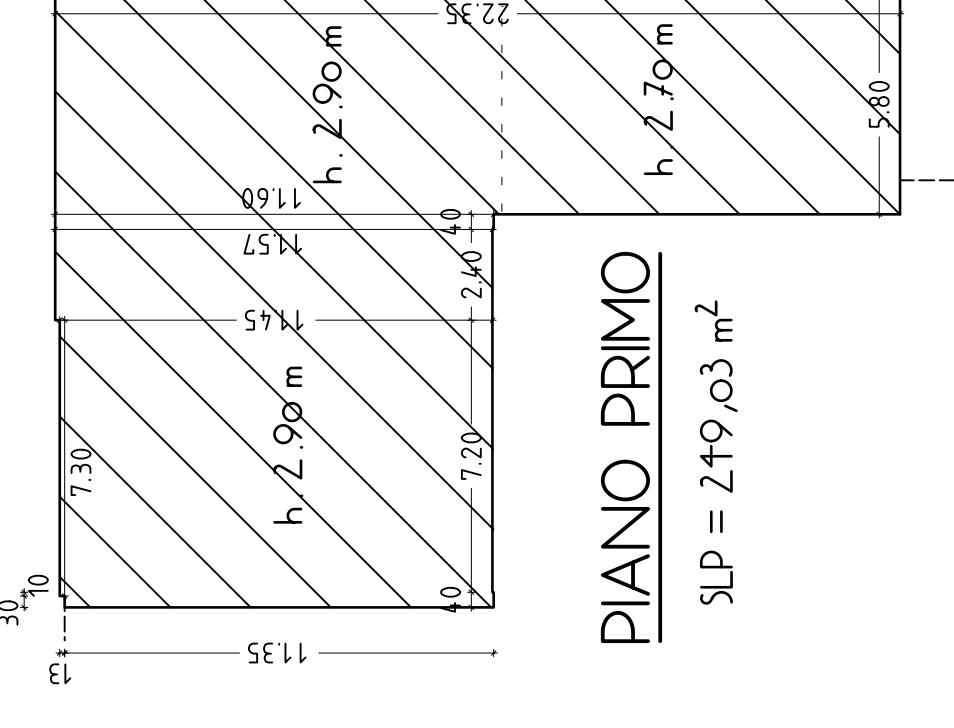


SIP = 126,06 m² SIP = 2573,37 m²

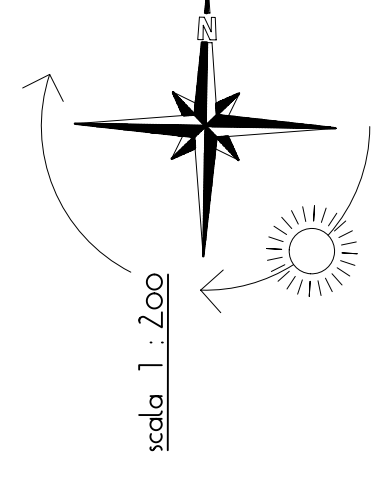

PLANIMETRIA
PIANO TERRA



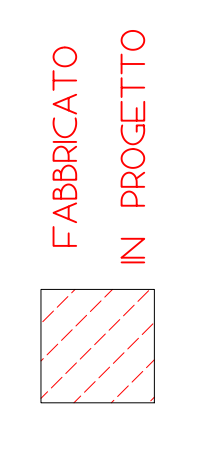

Permesso di Costruire
art. 20, d.P.R. 6 giugno 2001, n. 360 - art. 8, d.P.R. 7 settembre 2010, n. 160
procedimento semplificato di proposta di variante agli strumenti urbanistici

AMPLIAMENTO EDIFICIO INDUSTRIALE

via IV Novembre, 159 SOLBIATE OLONA (VA)
mappali 1368 - 7829 fg. 4

Proprietà: **B F M s.r.l.** PIVA-Cad. Fisc. 0263980187
via IV Novembre, 159
Solbiate Olona (VA)

- LA PROPRIETÀ
- L'ARCHITETTO
- L'ESECUTORE DEI LAVORI
- L'ESECUTORE DELL'OPERA

studio tecnico ZAMPINI geom. ANDREA
FAGNANO OLONA (VA) - via Monte Rosa, 49 - Tel.0331/61411 - p. l.v.a. 0268677028