



PLANIMETRIA GENERALE AREE PUBBLICHE IN CESSIONE ED AREE ASSERVITE AD USO PUBBLICO

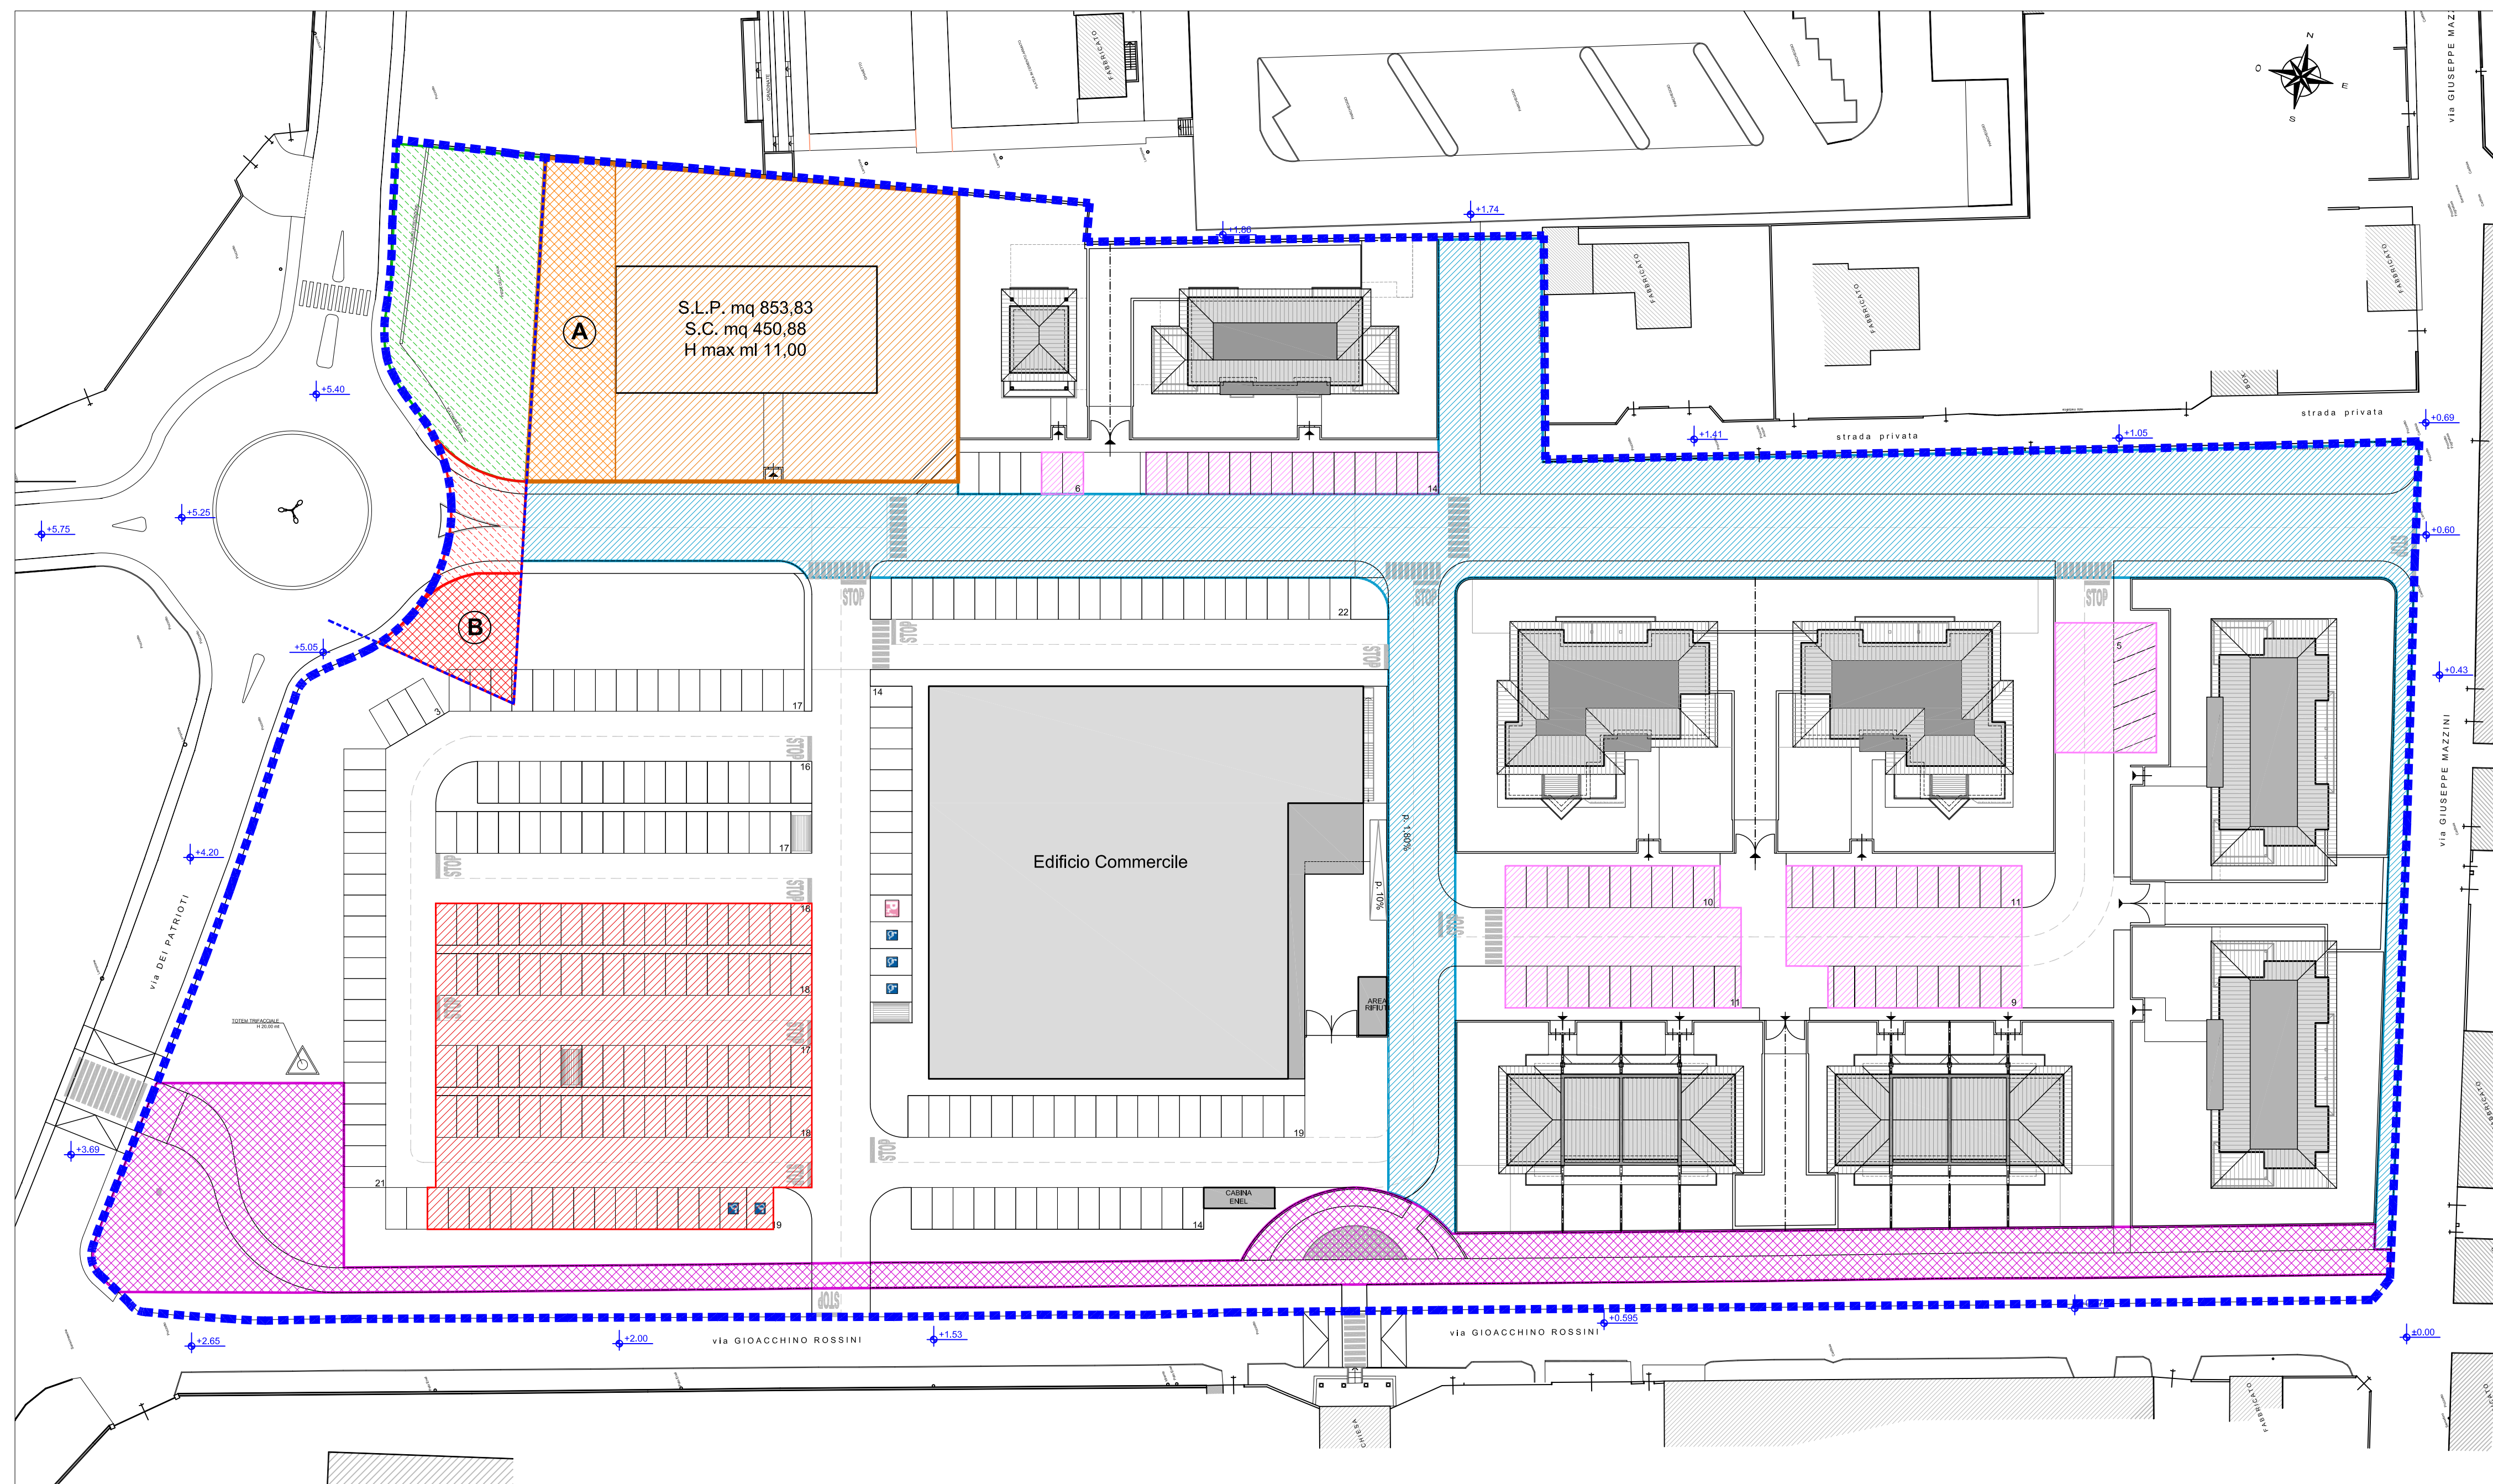

LEGENDA

- Area in cessione strade e marciapiede: 3.944,52 mq (a scomputo oneri di urbanizzazione)
- Area in cessione pista ciclabile: 1.903,5 mq (a scomputo oneri di urbanizzazione)
- A** Area di proprietà Tigros da cedere al comune in permuta con l'area B di proprietà comunale : 365,6 mq
- Area di proprietà Tigros in cessione al comune: 1.485,56 mq
- A** Area di proprietà Tigros in cessione al comune:
- Area edificabile mq 1.851,16
- SLP : mq 835,83 ; S.C. mq 450,88; H max 11,00 ml
- B** Area di proprietà comunale da cedere a Tigros in permuta con l'area A di proprietà Tigros: 160,55 mq
- Area VERDE di proprietà comunale: 621,58 mq
- Area di proprietà comunale (sedime stradale): 118,26 mq
- Area parcheggi asserviti ad uso pubblico Lotto A "Commerciale" (a scomputo oneri di urbanizzazione) : 1.737,00 mq
- Area parcheggi asserviti ad uso pubblico Lotto B "Residenziale" (a scomputo oneri di urbanizzazione) : 1.309,21 mq

Scala 1:500

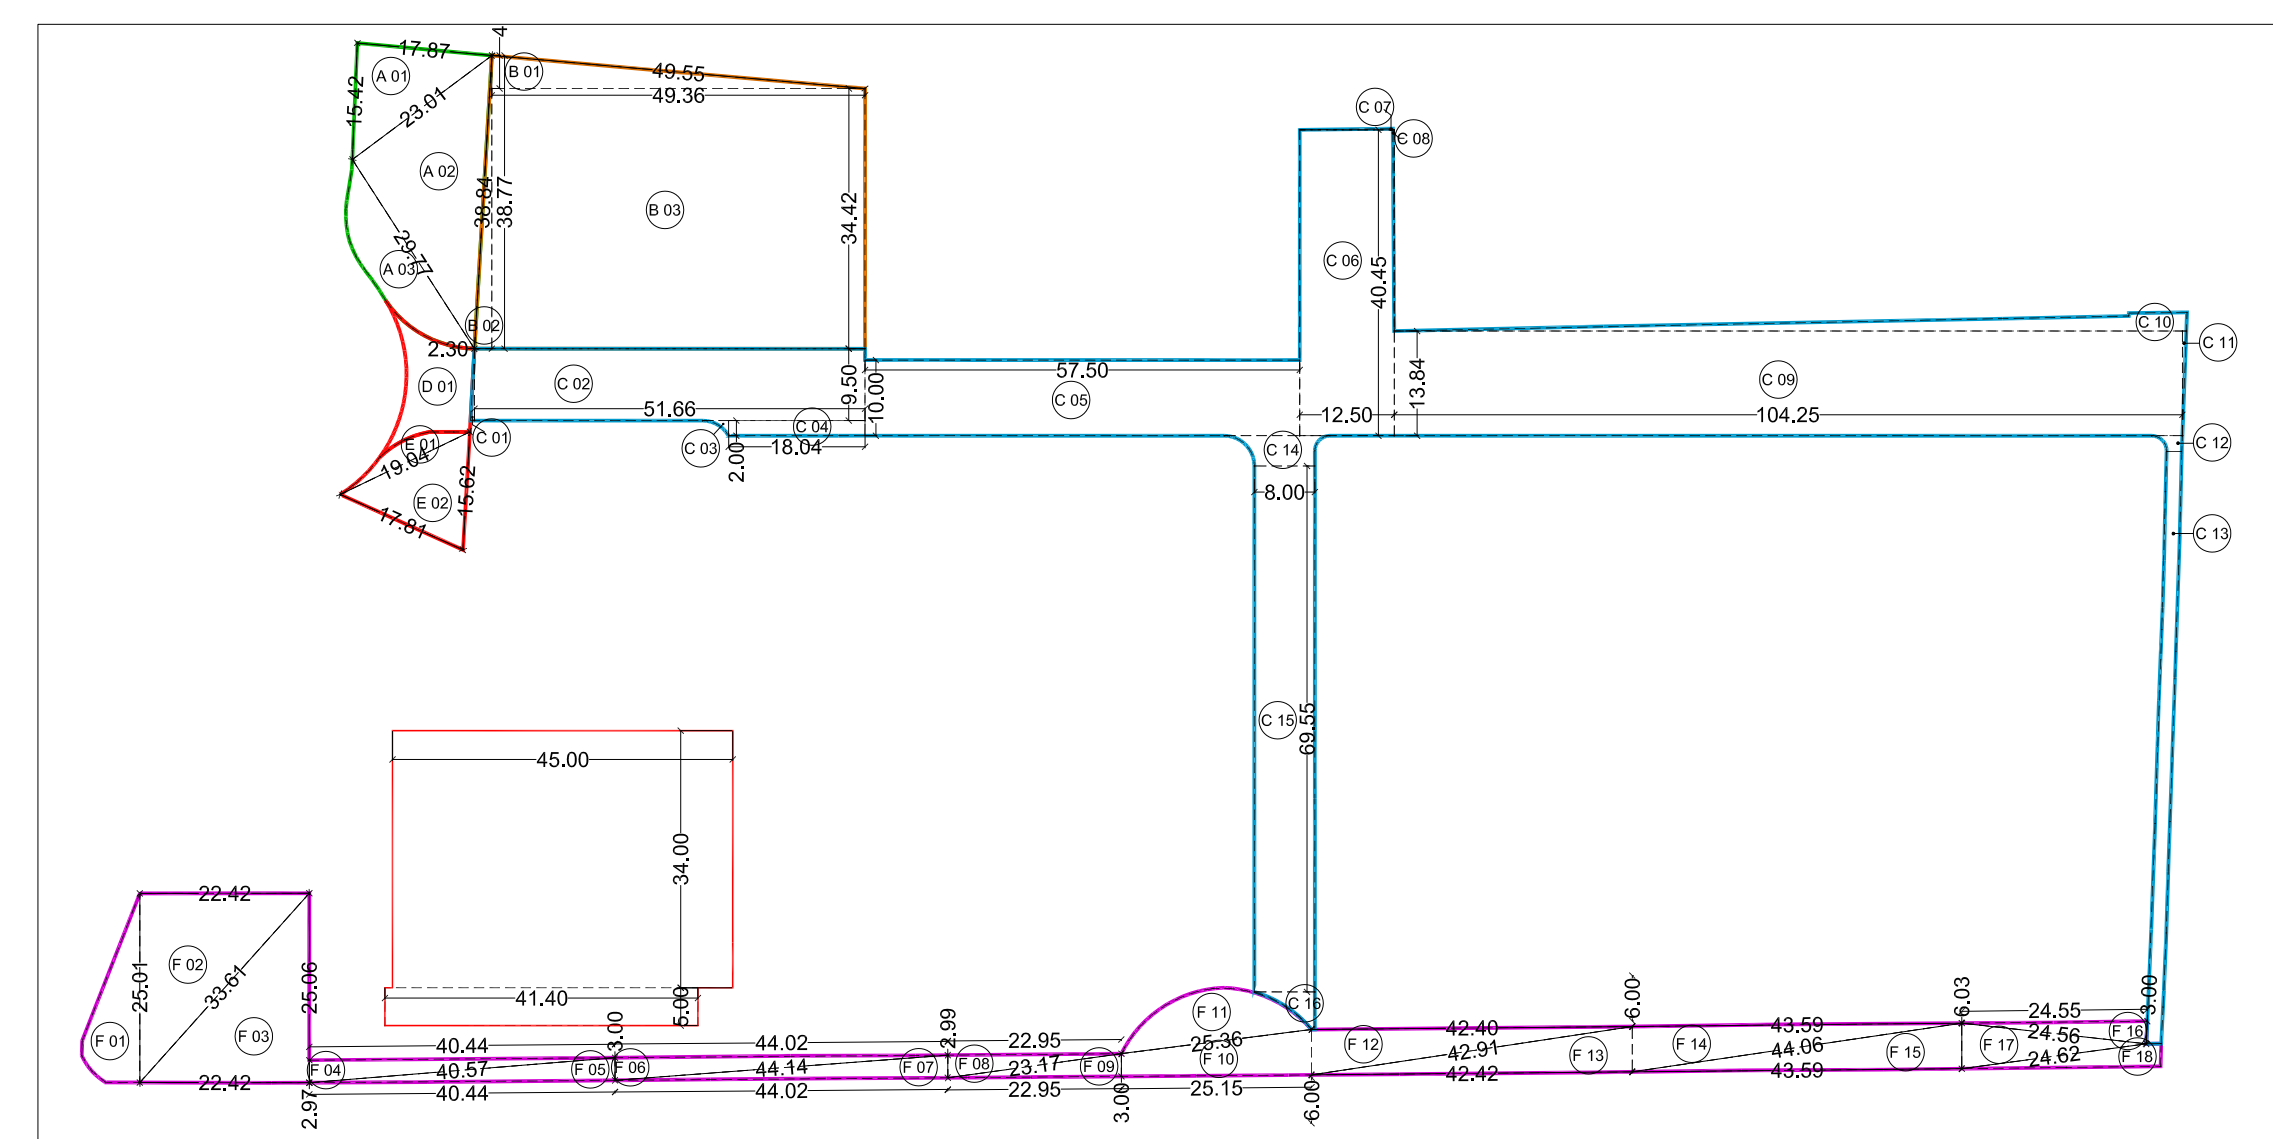

RAPPRESENTAZIONE GRAFICA
CALCOLI ANALITICI
(Calcoli analitici allegati alla relazione)
Scala 1:1000

COMUNE DI SOLBIATE OLONA
Provincia di Varese

oggetto

PROGRAMMA INTEGRATO DI INTERVENTO

AREA EX COMPARTO INDUSTRIALE S.I.R.
Via Mazzini, via Rossini, via Patrioti

proprietario

TIGROS S.P.A.
via del Lavoro, 45
21048 SOLBIATE ARNO (VA)
Tel. 0331/986111 Fax 0331/986048
P. IVA 12790620152 - C.F. 00753150127

progettista

Arch. LETIZIA MORETTI
via del Lavoro, 45
21048 SOLBIATE ARNO (VA)
Tel. 0331/986111 Fax 0331/986048

titolo

PLANIMETRIA GENERALE AREE PUBBLICHE IN CESSIONE ED AREE ASSERVITE AD USO PUBBLICO

Tav. 10

scala 1:500

data 12/09/2017

REVISIONI

n.	data	modifiche
0		