



PIANTA PIANO PRIMO – STATO DI FATTO  
1:100

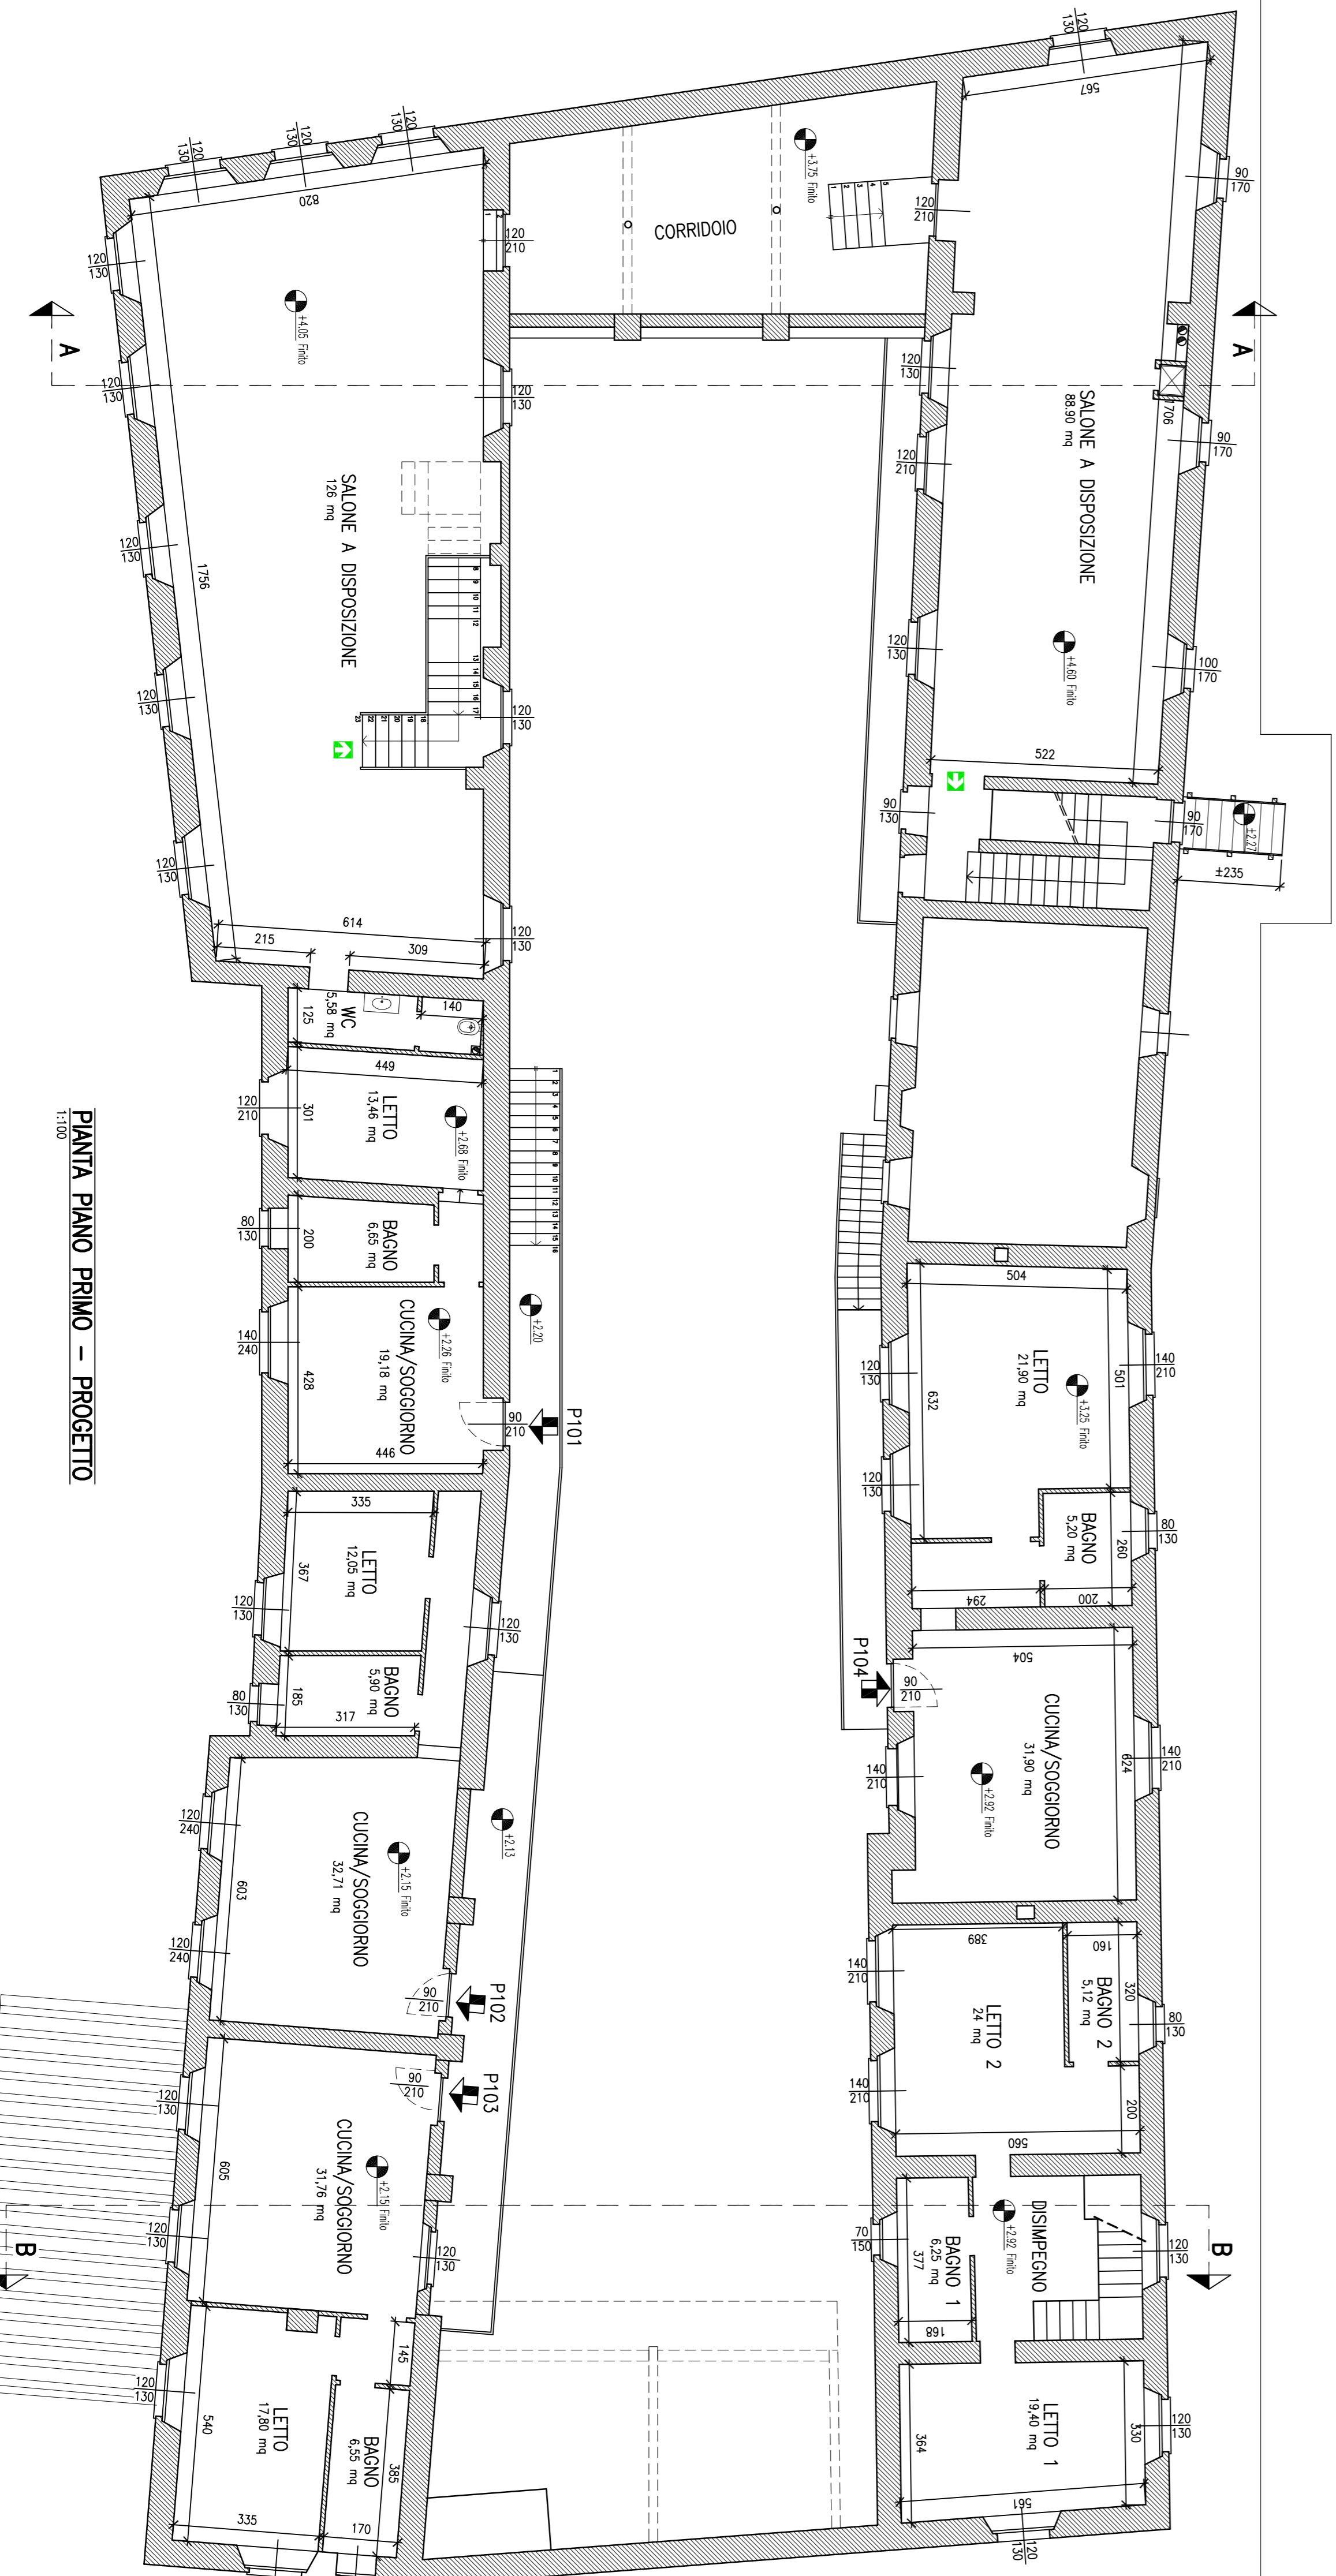

PIANTA PIANO PRIMO – PROGETTO  
1:100

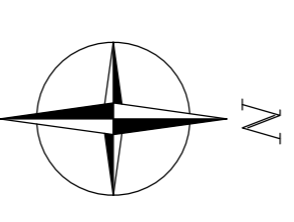

PER TABELLA RAPPORTI  
AERODINAMICANTI VEDERE  
ALLEGATO B

aggiornamento		data	21.03.2016
Emissione per Piano di Recupero			
committente		scala	1:100
Dott. Giuseppe Barbiano di Belgiojoso			
progetto		data	14.12.2015
Piano di Recupero TR-16 - Cascina Montagnola			
Località Ronco, Caldole (VN)			
bivili			
Pianta piano primo			
Stato di fatto - Progetto			
numero commessa		disegno numero	02
2720			
progettista		direttore lavori	
impresiti sicurezza			

Studio Brambilla Ferrati

Studio Brambilla Ferrati srl  
via Padovani, 4 20122 Milano  
• 39 02 79063315 telefono  
• 39 02 7942427 fax  
• info@studiofferrati.it  
info@studiofferrati.it